1 - KM 0.00000

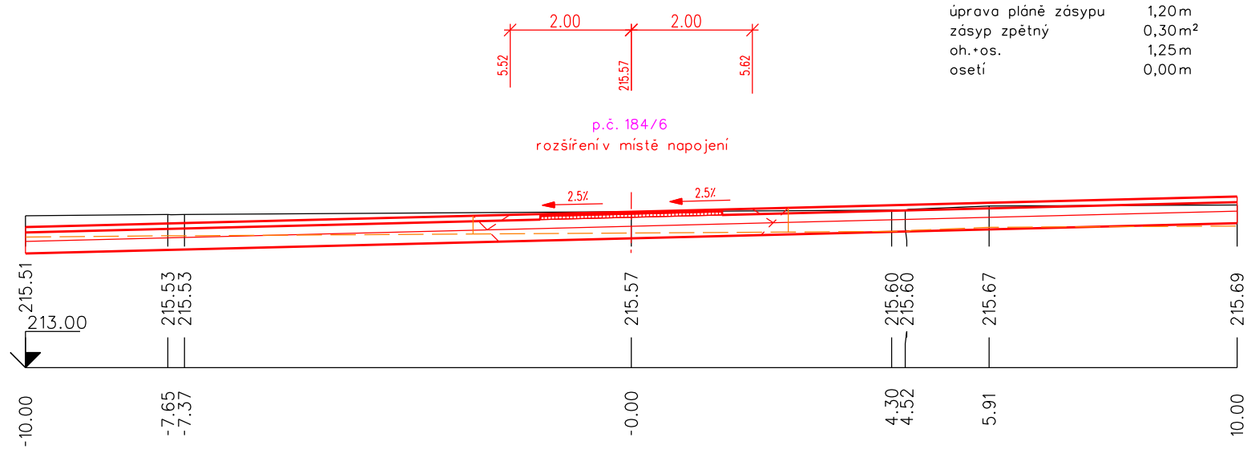

odstr. ståv. povrchu	0,00 m
sejmutí hum.vrstvy	5,20 m
výkop	0,40 m²
štěrkodrť	4,50 m
dosypání štěrkodrtí	0,00 m²
krajnice	1,00 m
svahování	0,00 m
úprava pláně zásypu	1,20 m
zásyp zpětný	0,30 m²
oh.+os.	1,25 m
osetí	0,00 m

4 - KM 0.09000

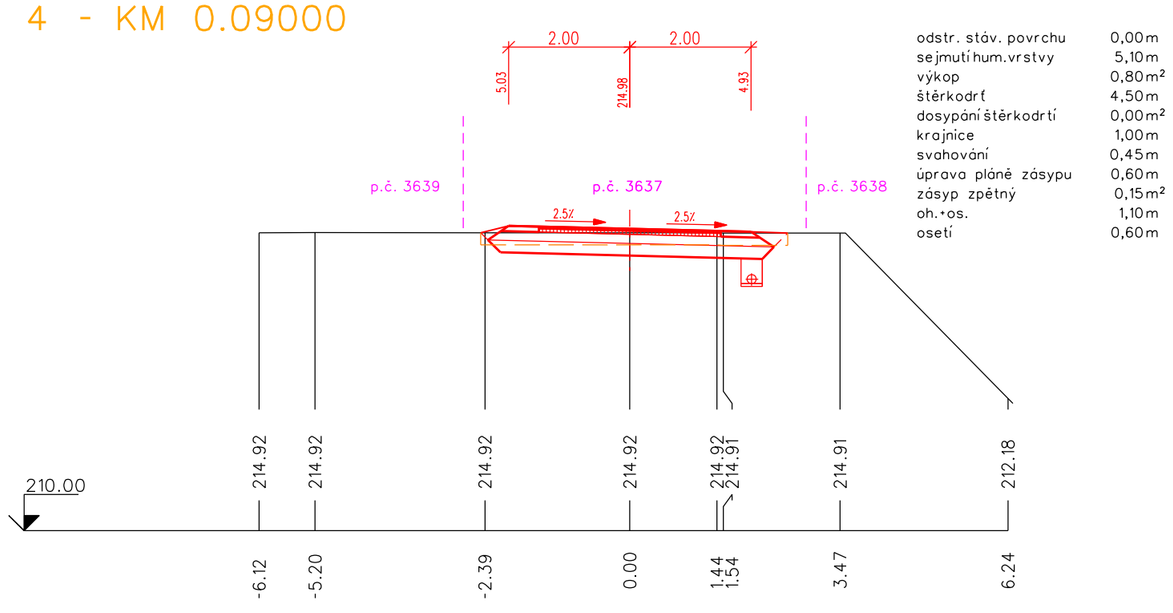

odstr. ståv. povrchu	0,00 m
sejmutí hum.vrstvy	5,10 m
výkop	0,80 m²
štěrkodrť	4,50 m
dosypání štěrkodrtí	0,00 m²
krajnice	1,00 m
svahování	0,45 m
úprava pláně zásypu	0,60 m
zásyp zpětný	0,15 m²
oh.+os.	1,10 m
osetí	0,60 m

2 - KM 0.03000

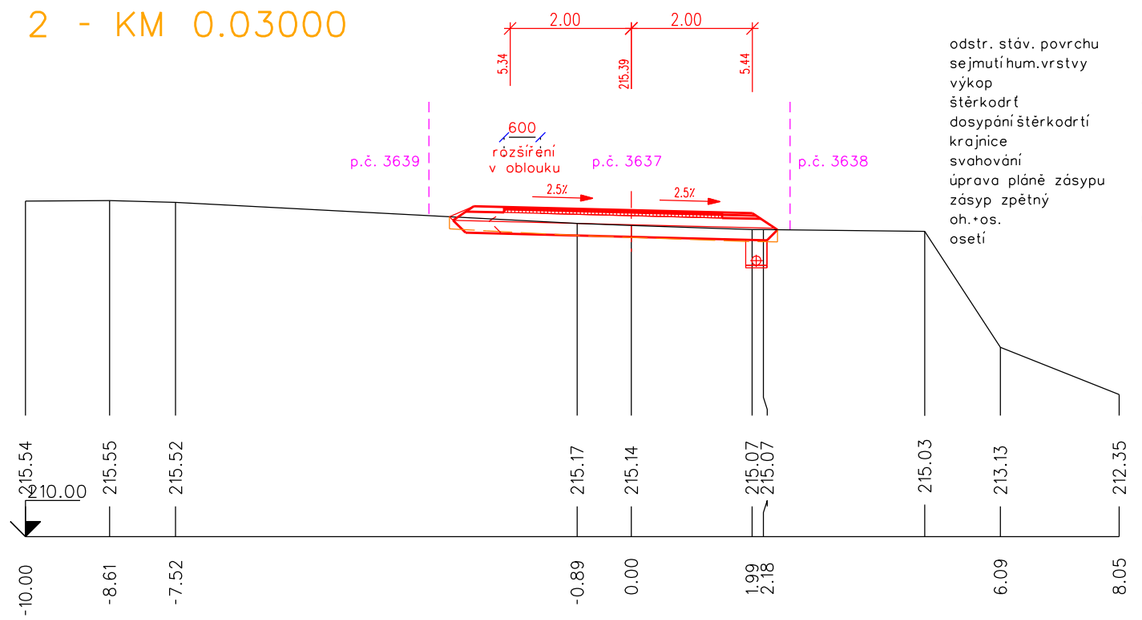

odstr. ståv. povrchu	0,00 m
sejmutí hum.vrstvy	5,50 m
výkop	0,33 m²
štěrkodrť	4,75 m
dosypání štěrkodrtí	0,00 m²
krajnice	1,00 m
svahování	1,50 m
úprava pláně zásypu	0,00 m
zásyp zpětný	0,10 m²
oh.+os.	0,45 m
osetí	1,00 m

5 - KM 0.12000

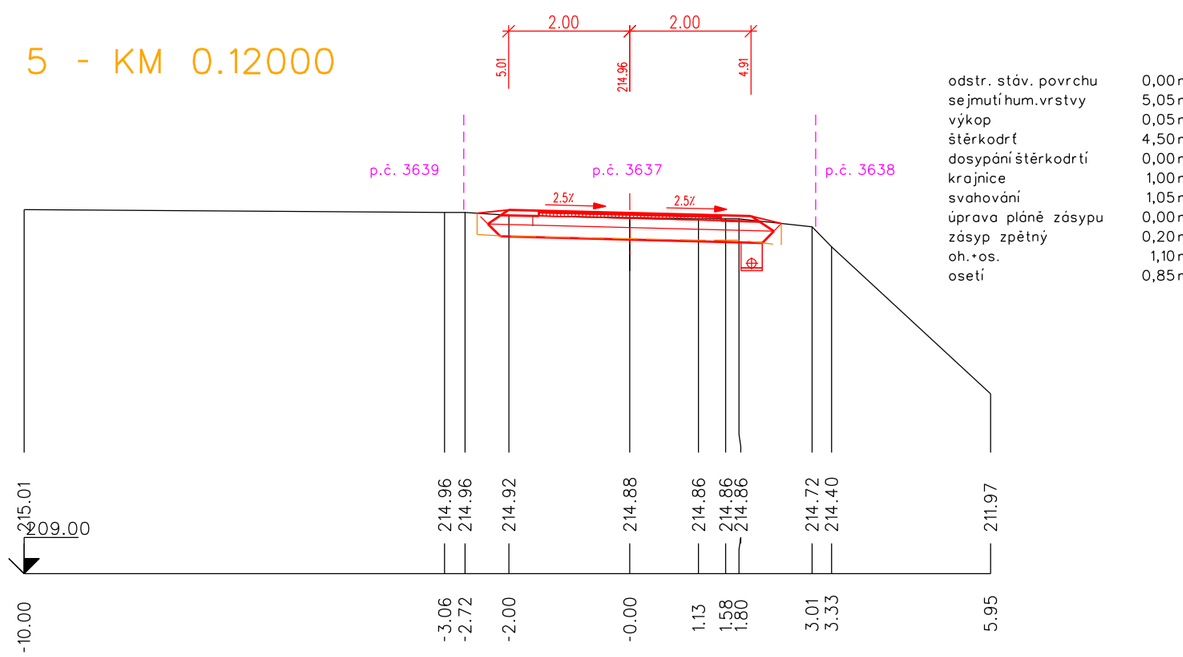

odstr. ståv. povrchu	0,00 m
sejmutí hum.vrstvy	5,05 m
výkop	0,05 m²
štěrkodrť	4,50 m
dosypání štěrkodrtí	0,00 m²
krajnice	1,00 m
svahování	1,05 m
úprava pláně zásypu	0,00 m
zásyp zpětný	0,20 m²
oh.+os.	1,10 m
osetí	0,85 m

3 - KM 0.06000

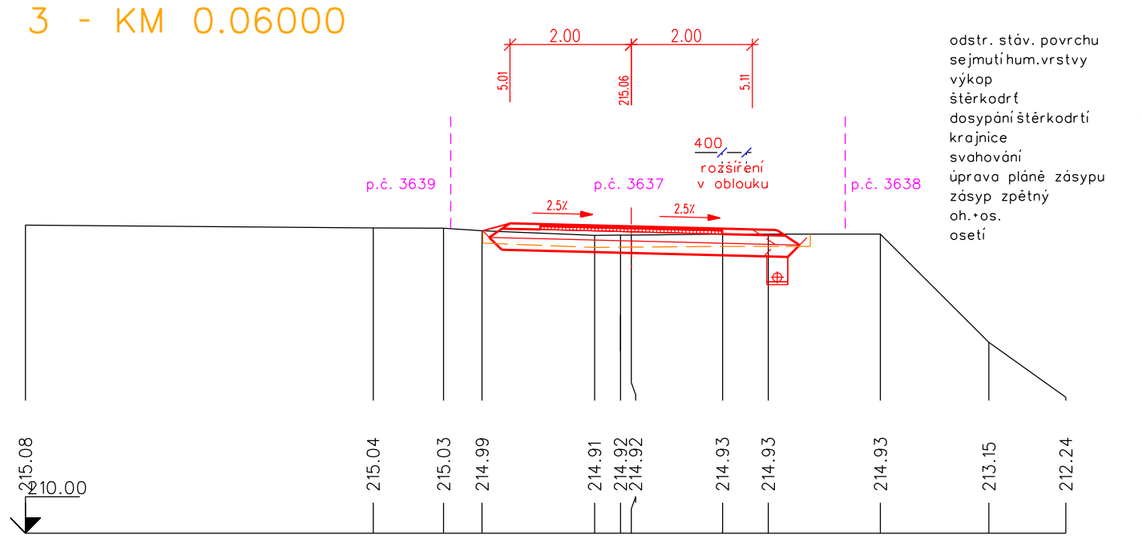

odstr. ståv. povrchu	0,00 m
sejmutí hum.vrstvy	5,00 m
výkop	0,50 m²
štěrkodrť	4,50 m
dosypání štěrkodrtí	0,00 m²
krajnice	1,00 m
svahování	0,90 m
úprava pláně zásypu	0,00 m
zásyp zpětný	0,15 m²
oh.+os.	1,00 m
osetí	1,50 m

6 - KM 0.15000

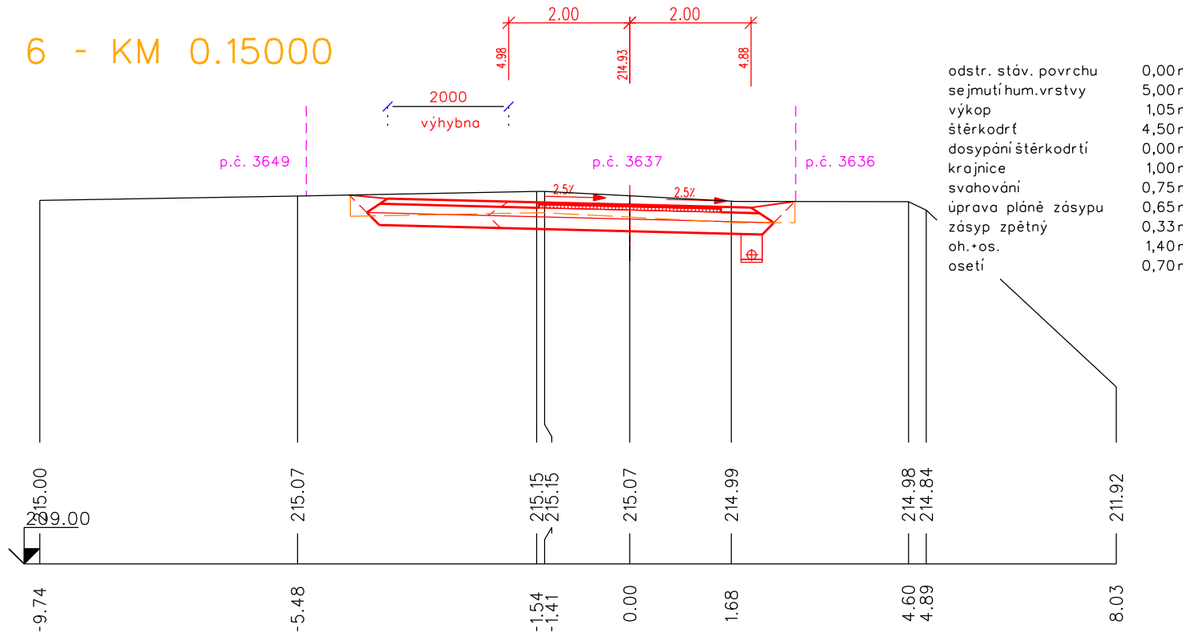

odstr. ståv. povrchu	0,00 m
sejmutí hum.vrstvy	5,00 m
výkop	1,05 m²
štěrkodrť	4,50 m
dosypání štěrkodrtí	0,00 m²
krajnice	1,00 m
svahování	0,75 m
úprava pláně zásypu	0,65 m
zásyp zpětný	0,33 m²
oh.+os.	1,40 m
osetí	0,70 m

VÝŠKOVÝ SYSTÉM: Bpv

Vypracoval	Zodpov.projektant	Hl. ing. projektu	Vedoucí střediska	AGPOL s.r.o. Jungmannova 153/12 779 00 Olomouc Česká republika
Adrián Hájnik	Bc. Ing. Pospíšilová	Bc. Ing. Pospíšilová	Ing.Vaculín O., Ph.D.	
Místo stavby: k. ú. Dobromilice		Kraj: Olomoucký		Počet formátů: 6 A4
Investor: Obec Dobromilice				Datum: Únor 2021
Akce - objekt: Cesta na Oboře, Dobromilice - km 0,000-0,175				Stupeň: DUSP
				Zakázkové číslo: 2933/041
				Archivní číslo: 2933
Příloha: SO 101 Polní cesta C50: Charakteristické příčné řezy C50 (1-15)				Měřítko: 1 : 50
				Číslo výkresu: D.1.1.2.4