SITUAČNÍ VÝKRES POZEMNÍ KOMUNIKACE C28/C29
M1:1000

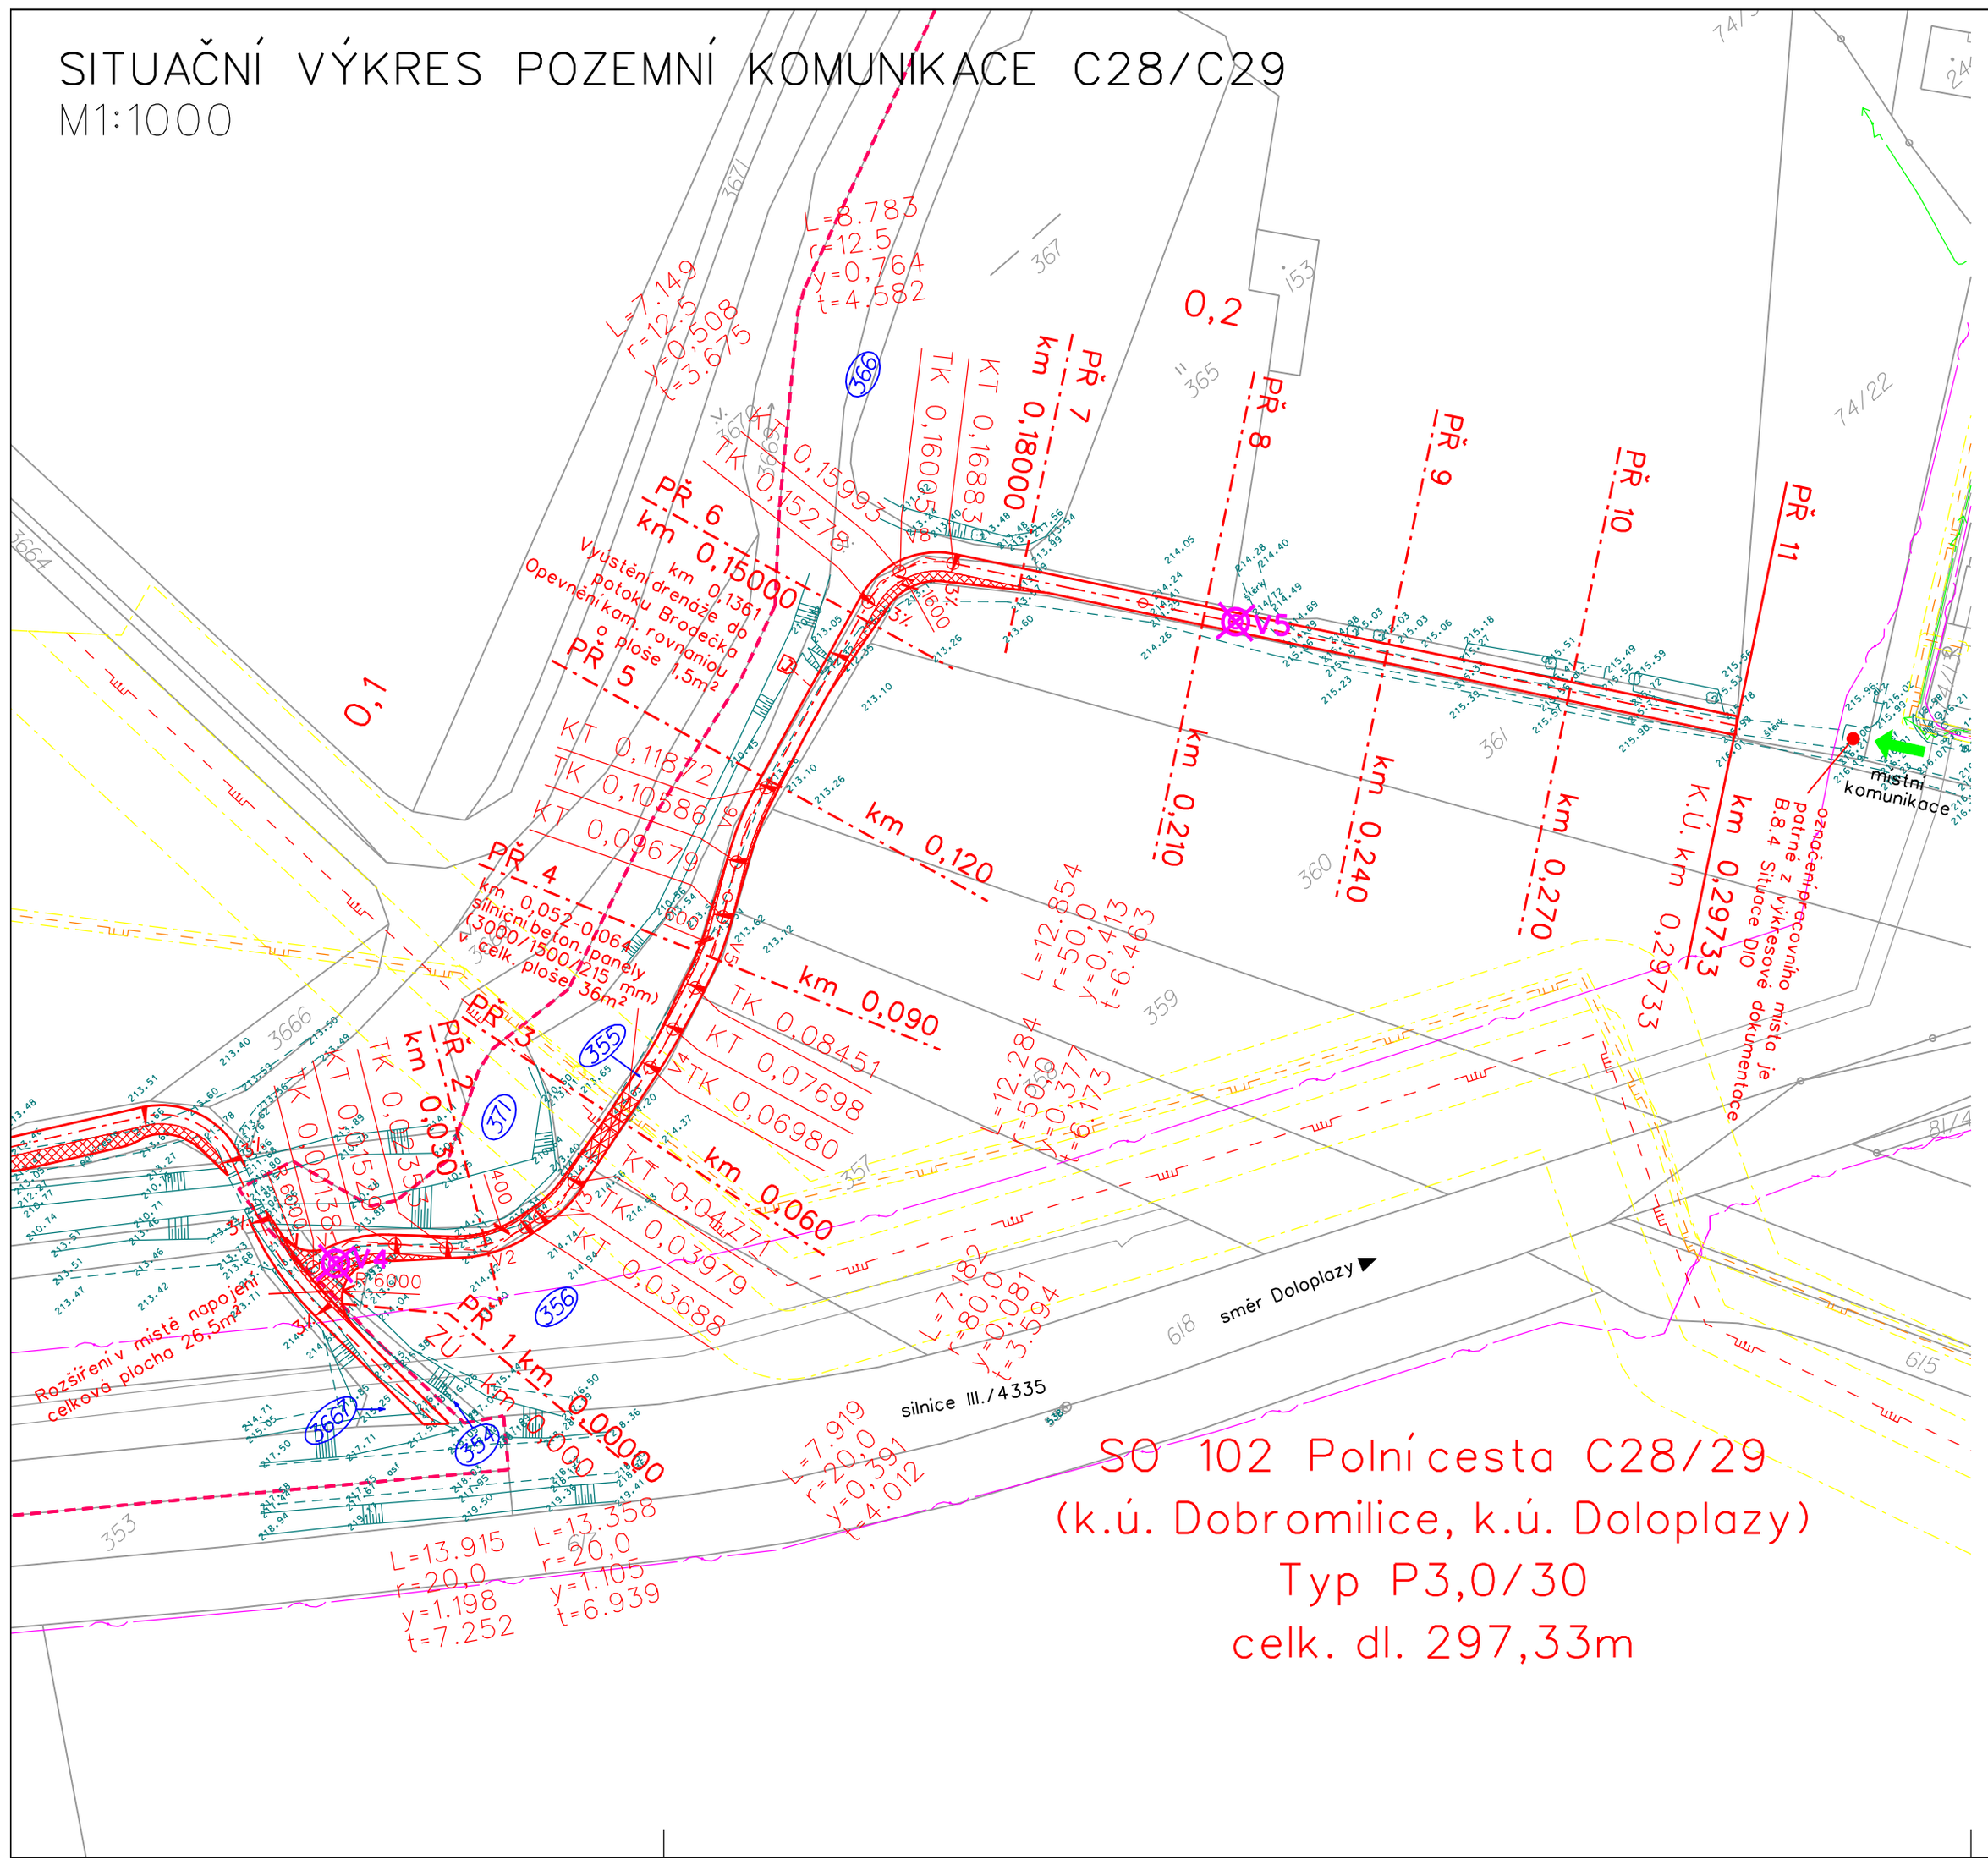

LEGENDA

- NAVRŽENÁ POLNÍ CESTA
- ROZŠÍŘENÍ V MÍSTĚ NAPOJENÍ NEBO OBLOUKU, VÝHYBNA
- 215.32 — GEODETICKÉ ZAMĚŘENÍ
- 74/22 — HRANICE PARCEL, PARCELNÍ ČÍSLO
- PRŮZKUMNÉ VRTANÉ SONDY (RNDr. Pavel Vavrda, říjen 2020)
- HRANICE KATASTRÁLNÍHO ÚZEMÍ
- HRANICE ŘEŠENÉHO ÚZEMÍ
- PODZEMNÍ SDĚLOVACÍ VEDENÍ (provozovatel CETIN)
- PODZEMNÍ VEDENÍ NN (provozovatel E.ON)
- NADZEMNÍ VEDENÍ NN (provozovatel E.ON)
- NADZEMNÍ VEDENÍ VN (provozovatel E.ON)
- PLYNOVOD STL (provozovatel GasNet)
- PLYNOVOD VTL (provozovatel GasNet)
- (123) DOTČENÁ PARCELA STAVBOU

POZNÁMKA

ZÁKRESY PODZEMNÍCH INŽ. SÍTÍ NELZE POUŽÍT JAKO VYTYČOVACÍ VÝKRES. PŘED ZAHÁJENÍM STAVEBNÍCH PRACÍ MUSÍ INVESTOR ZAJISTIT VYTYČENÍ SÍTÍ JEJICH SPRÁVCI A OZNAČENÍ SÍTÍ V TERÉNU DLE PLATNÝCH PŘEDPISŮ

VÝŠKOVÝ SYSTÉM: Bpv
SOUŘADNICOVÝ SYSTÉM: S-JTSK

Vypracoval	Zodpov.projektant	Hl. ing. projektu	Vedoucí střediska	AGPOL s.r.o. Jungmannova 153/12 779 00 Olomouc Česká republika
Adrián Hájnik	Bc. Ing. Pospíšilová	Bc. ing. Pospíšilová	Ing.Vaculín O., Ph.D.	
Místo stavby: k.ú. Dobromilice, k.ú. Doloplazy		Kraj: Olomoucký		Počet formátů: 3A4
Investor: Obec Dobromilice				Datum: Prosinec 2020
Akce - objekt: Vypracování PD pro provedení stavby - Cesta na Obře Dobromilice				Stupeň: DPS
				Zakázkové číslo: 2933/040
				Archivní číslo: 2933
Příloha: SO 102 Polní cesta C28/29 Situační výkres pozemní komunikace C28/29				Měřítko: 1:1000 / Číslo výkresu: D.1.2.2.1