SO 102 - Polní cesta C28/C29
PC typu 3,0/30
platnost km 0,000 - 0,052
km 0,064 - 0,297

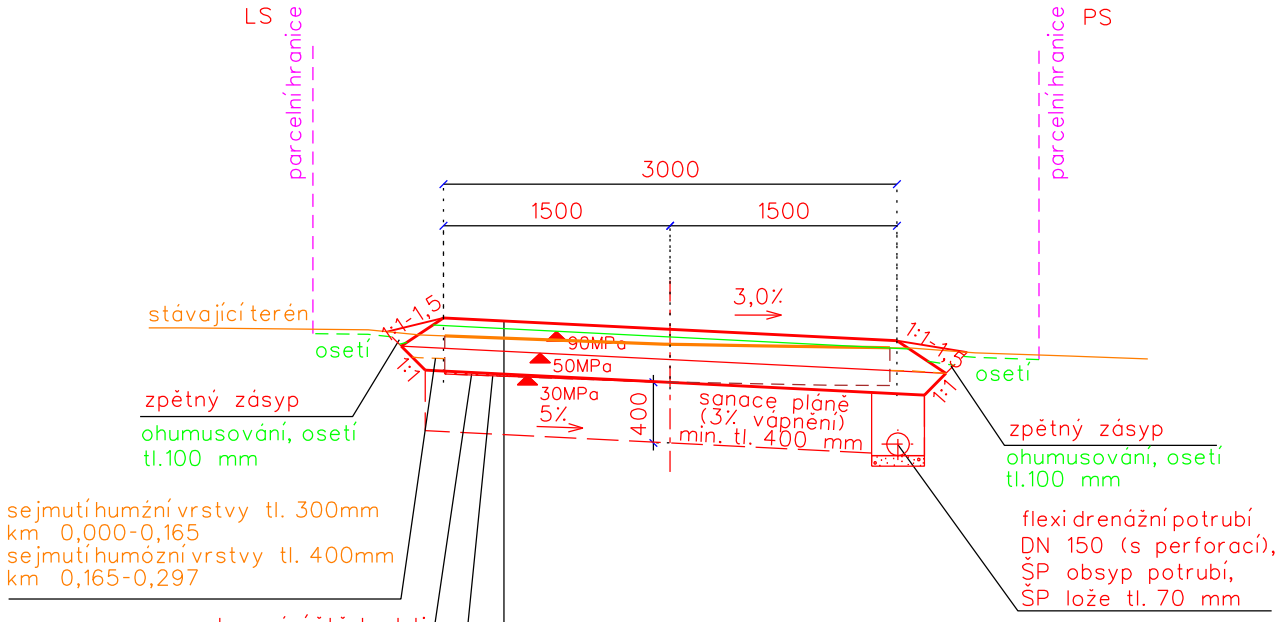

Katalog vozovek polních cest PN 6-6
tř.dopravního zatížení VI, návrh.úroveň porušení vozovky D2

zatravňovací vrstva 3kg/100m2		50	mm
vibrovaný štěrk	VŠ	150	mm (ČSN 73 6126-2)
štěrkodrť	$ŠD_B$	150	mm (ČSN 73 6126-1)
celková tl. konstrukce		min 350	mm

Zemní pláň musí splňovat modul přetvárnosti podloží 30 MPa

POZNÁMKA:
- u podkladních konstrukčních vrstev je možné použít pouze materiály z přírodního kamene (použití strusky apod. je nepřípustné)

SO 102 - Polní cesta C28/C29
PC typu 3,0/30
platnost km 0,052 - 0,064
(místo křížení s plynovodem VTL a STL)

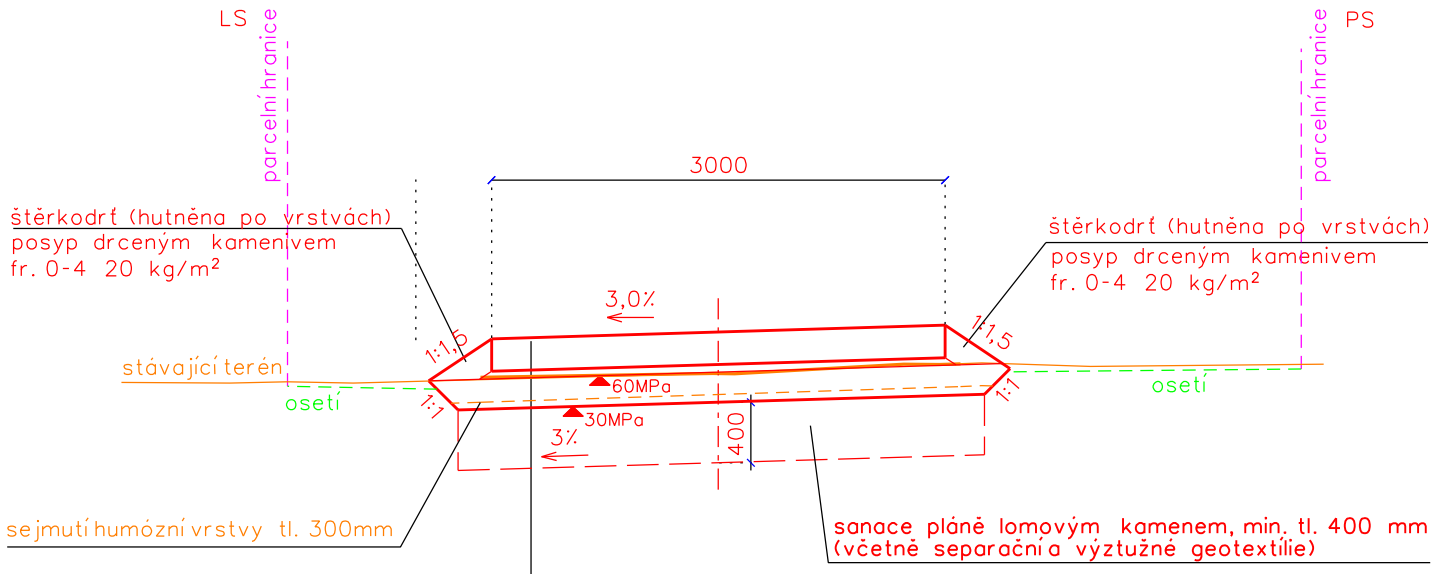

Katalog vozovek polních cest PD 5-2
tř.dopravního zatížení V, návrh.úroveň porušení vozovky D2

silniční beton. panel		215	mm (ČSN 73 6131)
ložní vrstva (drcené kamenivo)		50	mm (ČSN 73 6126-1)
štěrkodrť	$ŠD_B$	200	mm (ČSN 73 6126-1)
celková tl. konstrukce		min 465	mm

Zemní pláň musí splňovat modul přetvárnosti podloží 30 MPa

Vypracoval	Zodpov.projektant	Hl. ing. projektu	Vedoucí střediska
Adrián Hájnik	Bc.Ing. Pospíšilová	Bc.Ing. Pospíšilová	Ing.Vaculín O., Ph.D.

AGPOL s.r.o.
Jungmannova 153/12
779 00 Olomouc
Česká republika

Místo stavby	k. ú. Dobromilice, k.ú. Doloplazy	Kraj	Olomoucký
Investor	Obec Dobromilice		
Akce - objekt	Vypracování PD pro provedení stavby - Cesta na Oboře Dobromilice		
Příloha: SO 102 Polní cesta C28/29	Vzorové příčné řezy C28/29		

Počet formátů	2 A4
Datum	Prosinec 2020
Stupeň	DPS
Zakázkové číslo	2933/040
Archivní číslo	2933
Měřítko	1:50
Číslo výkresu	D.1.2.2.3