


# Výkres pro zadávací dokumentaci pozemkové úpravy

## katastrální území Švihov



LEGENDA	
	hranice katastru
	vnější obvod pozemkové úpravy šeltery
	vnitřní obvod pozemkové úpravy šeltery
	obvod řešeného území pozemkové úpravy
	vnější obvod pozemkové úpravy převzatý
	část obce
	popis řešeného území pozemkové úpravy
	označení plochy (2-řešeno, 1-řešeno, 0-mimo obvod)
	název sousedního katastrálního území
	hlavní nadpis zadávacího výkresu
	název řešeného katastrálního území

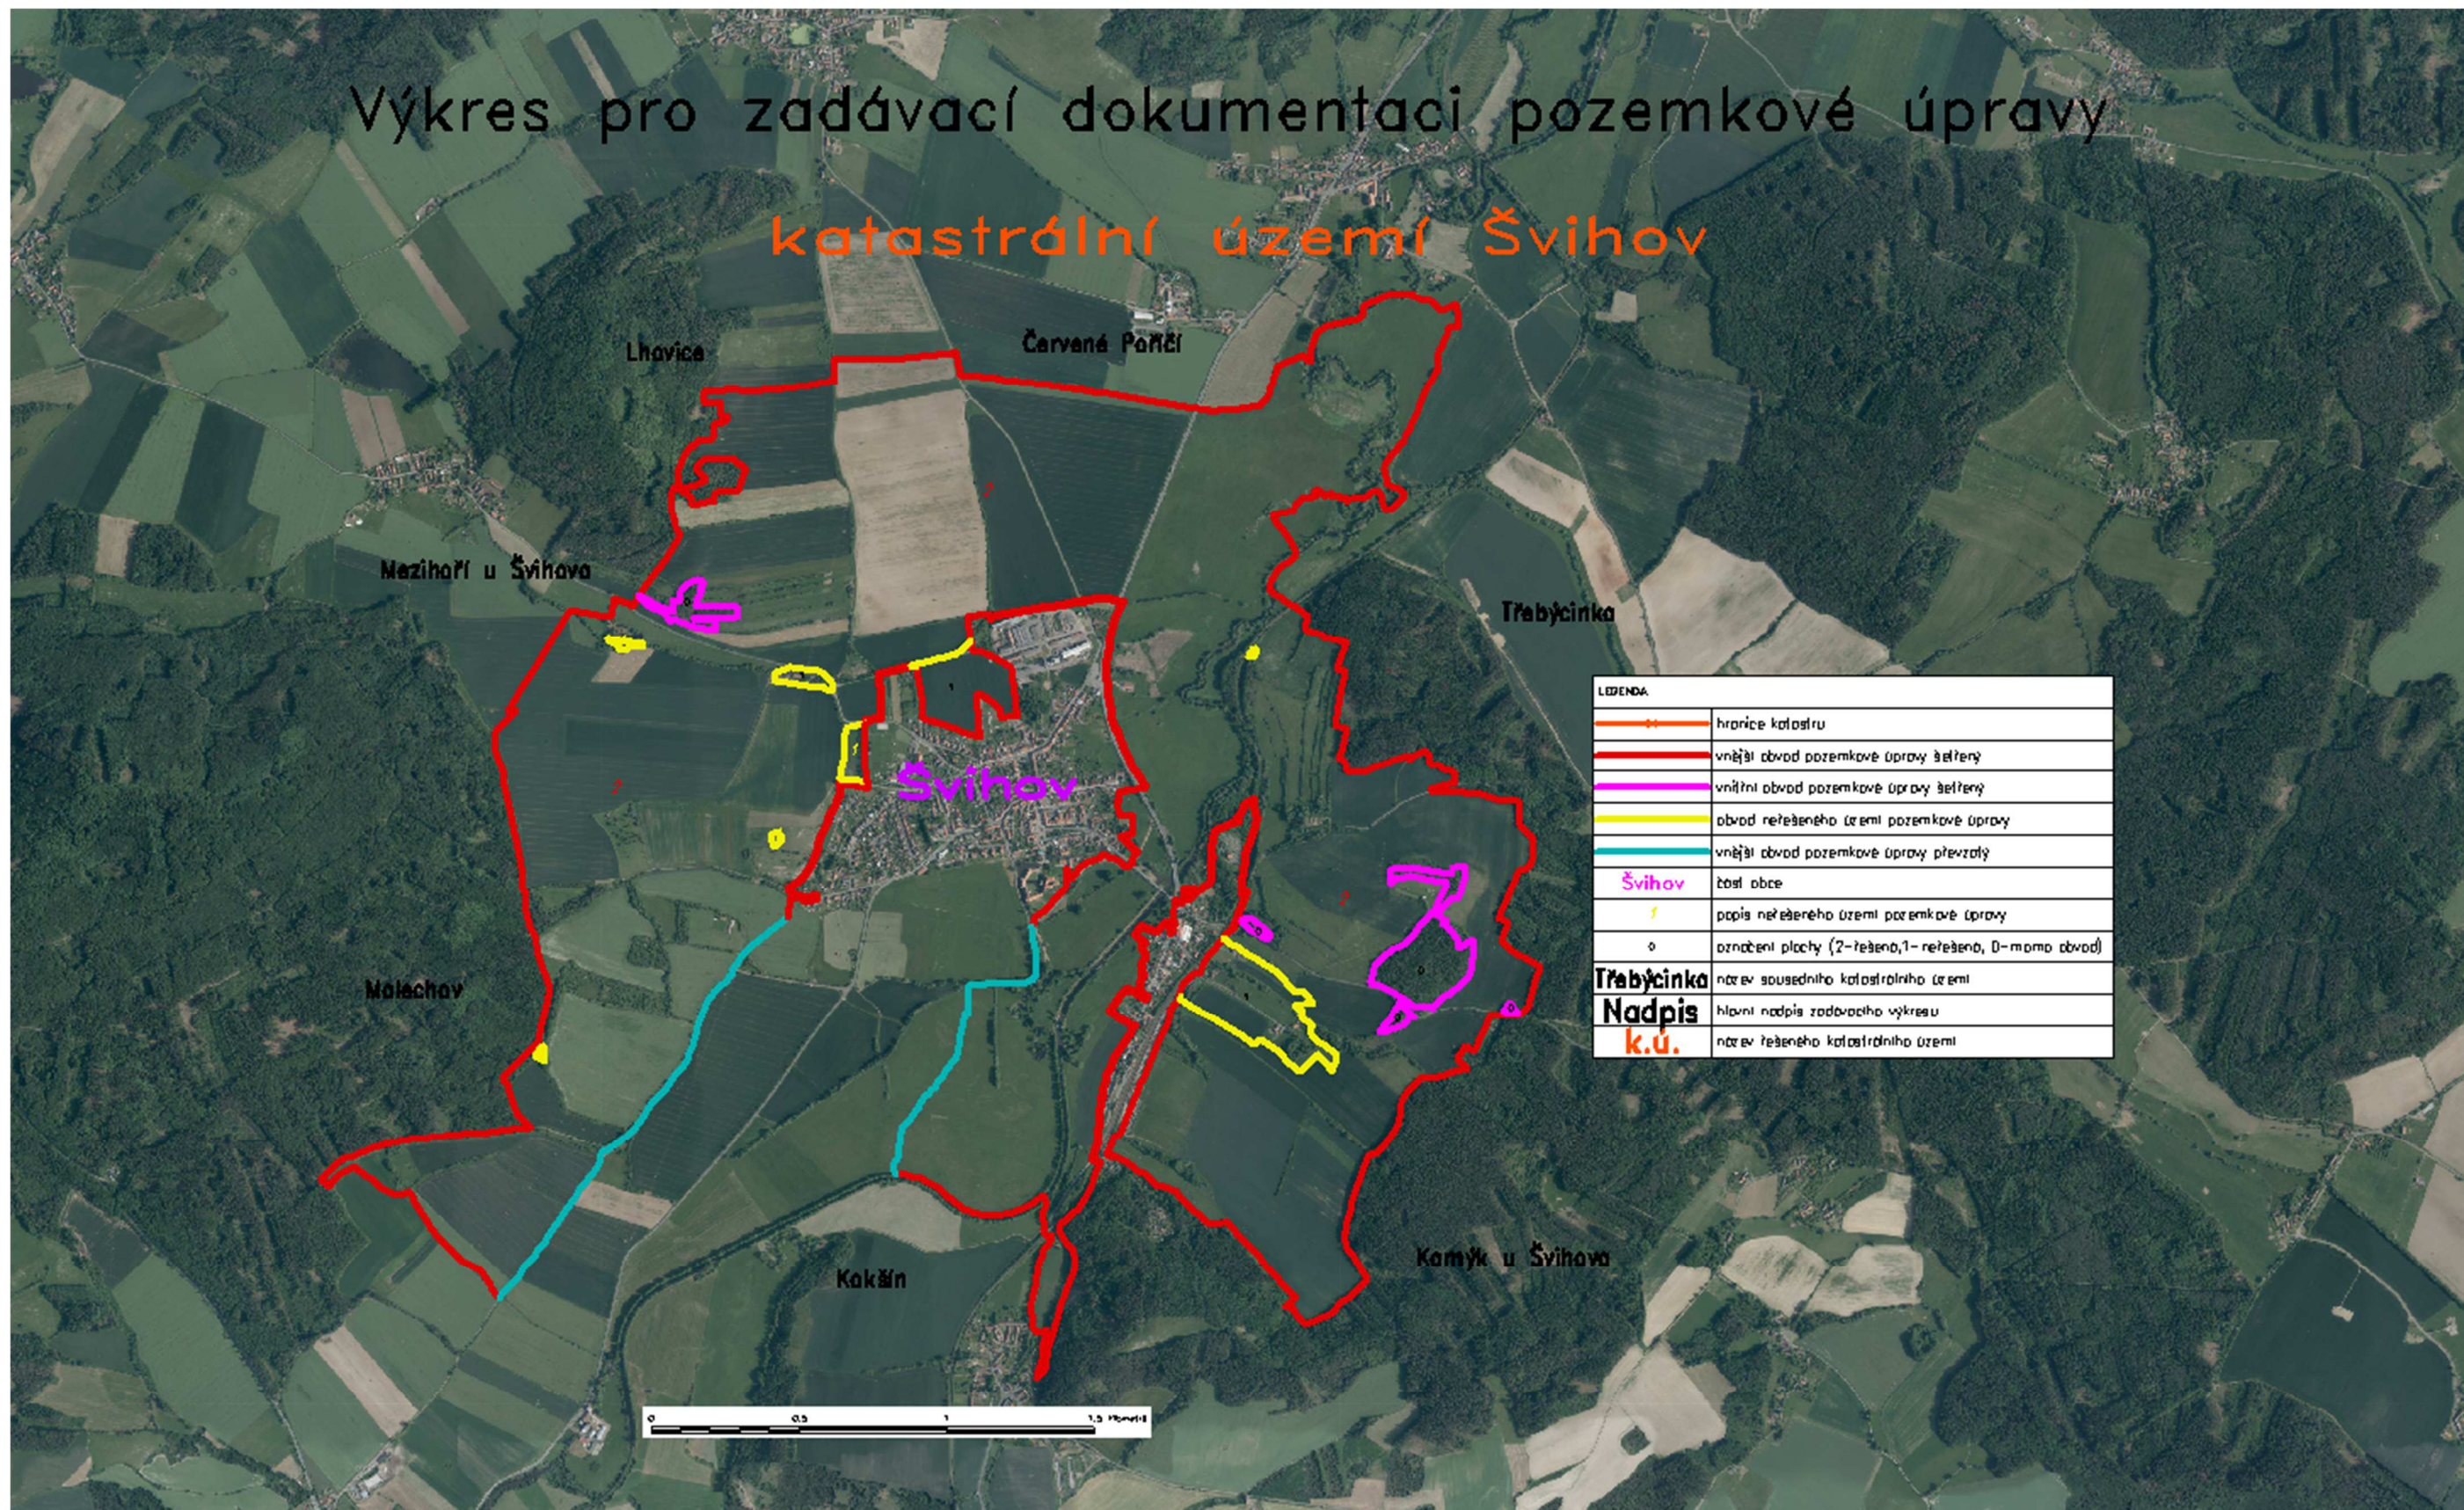