


Přehledná mapa zájmového území
s vyznačením předběžného
obvodu komplexních
pozemkových úprav v k.ú. Štítý-město

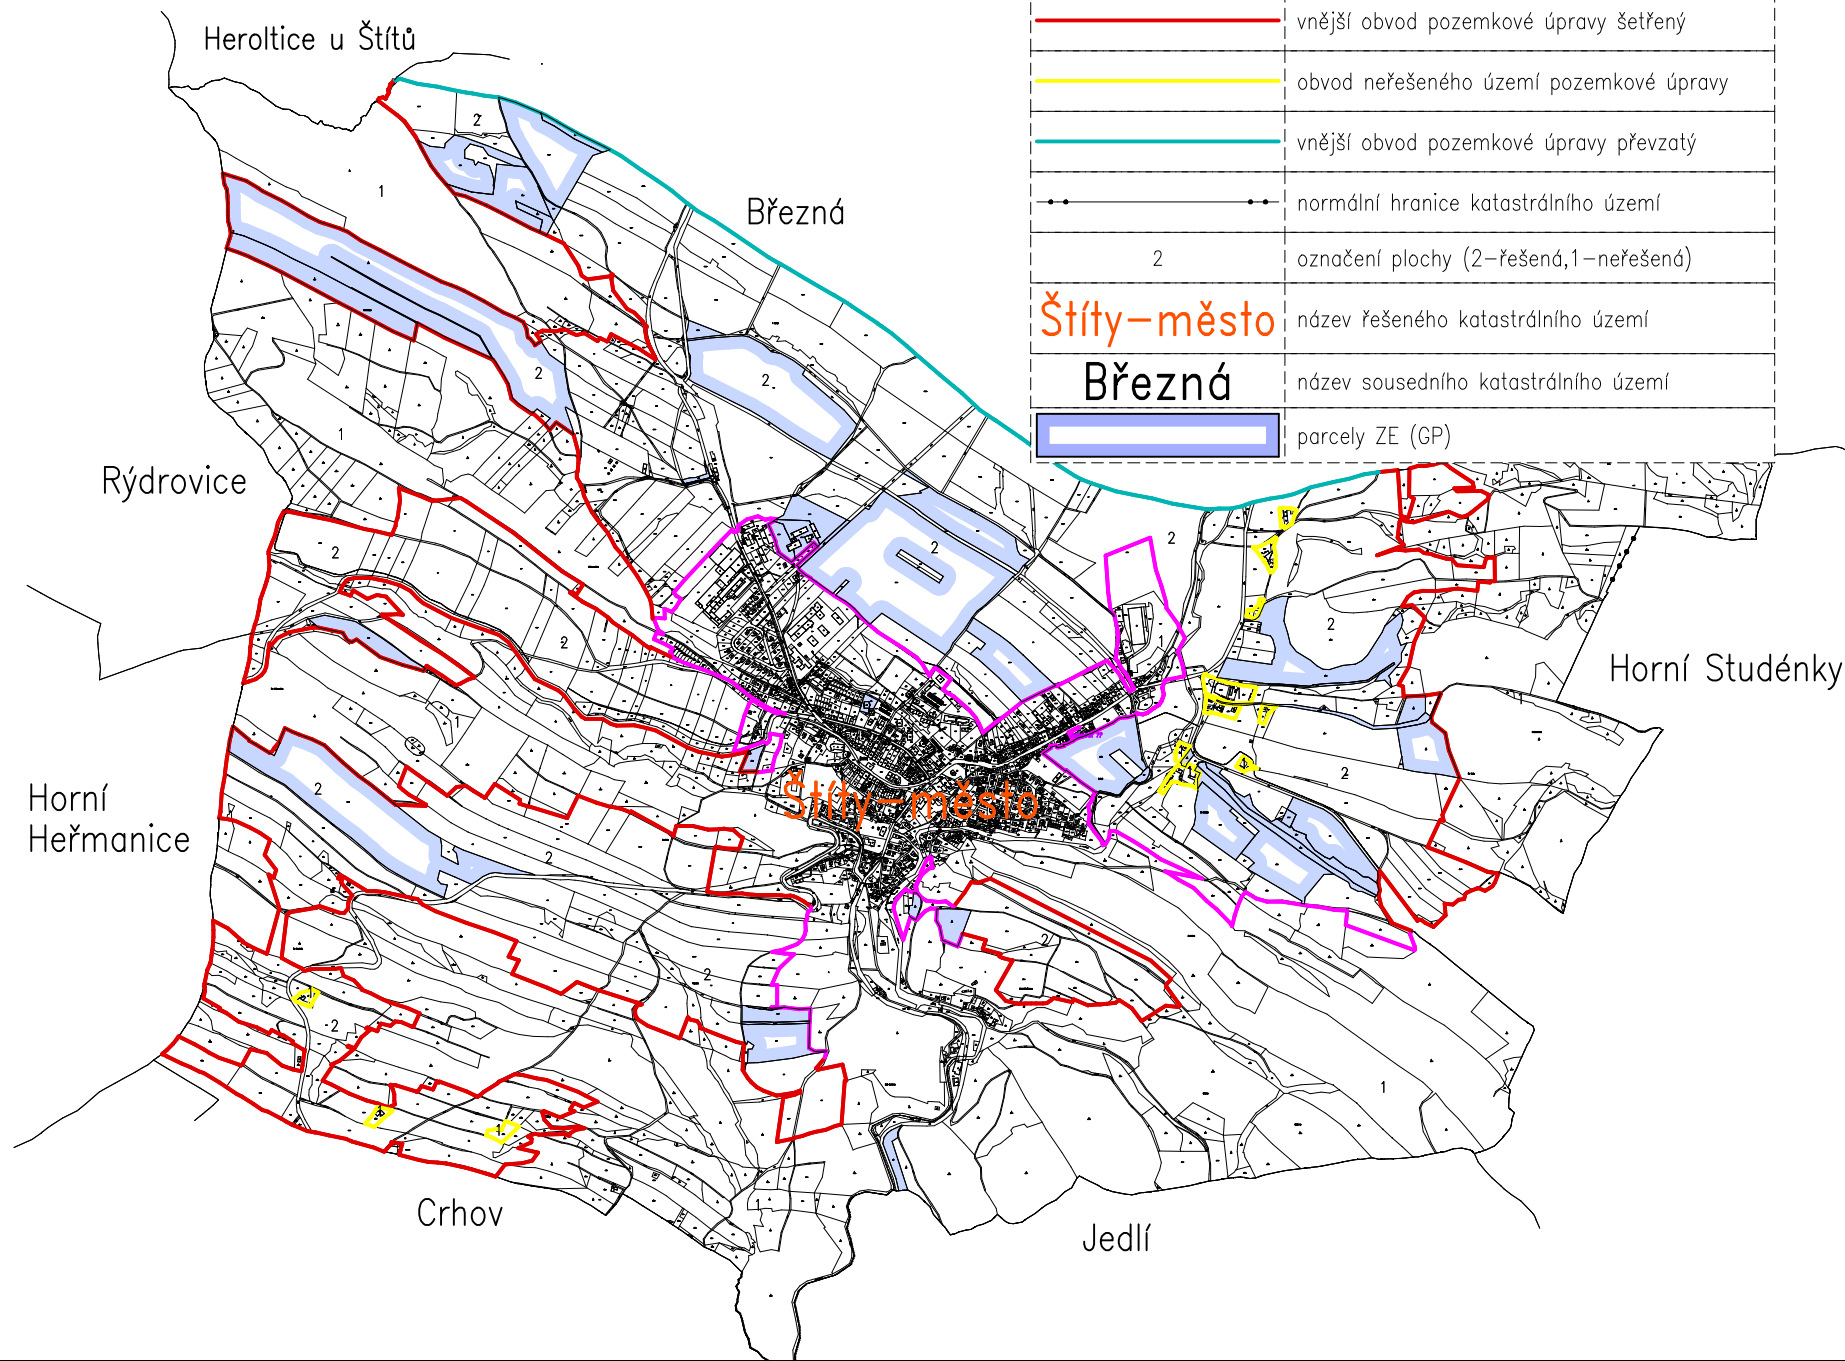

LEGENDA

	vnitřní obvod pozemkové úpravy šetřený
	vnější obvod pozemkové úpravy šetřený
	obvod neřešeného území pozemkové úpravy
	vnější obvod pozemkové úpravy převzatý
	normální hranice katastrálního území
2	označení plochy (2-řešená, 1-neřešená)
Štítý-město	název řešeného katastrálního území
Březná	název sousedního katastrálního území
	parcely ZE (GP)