




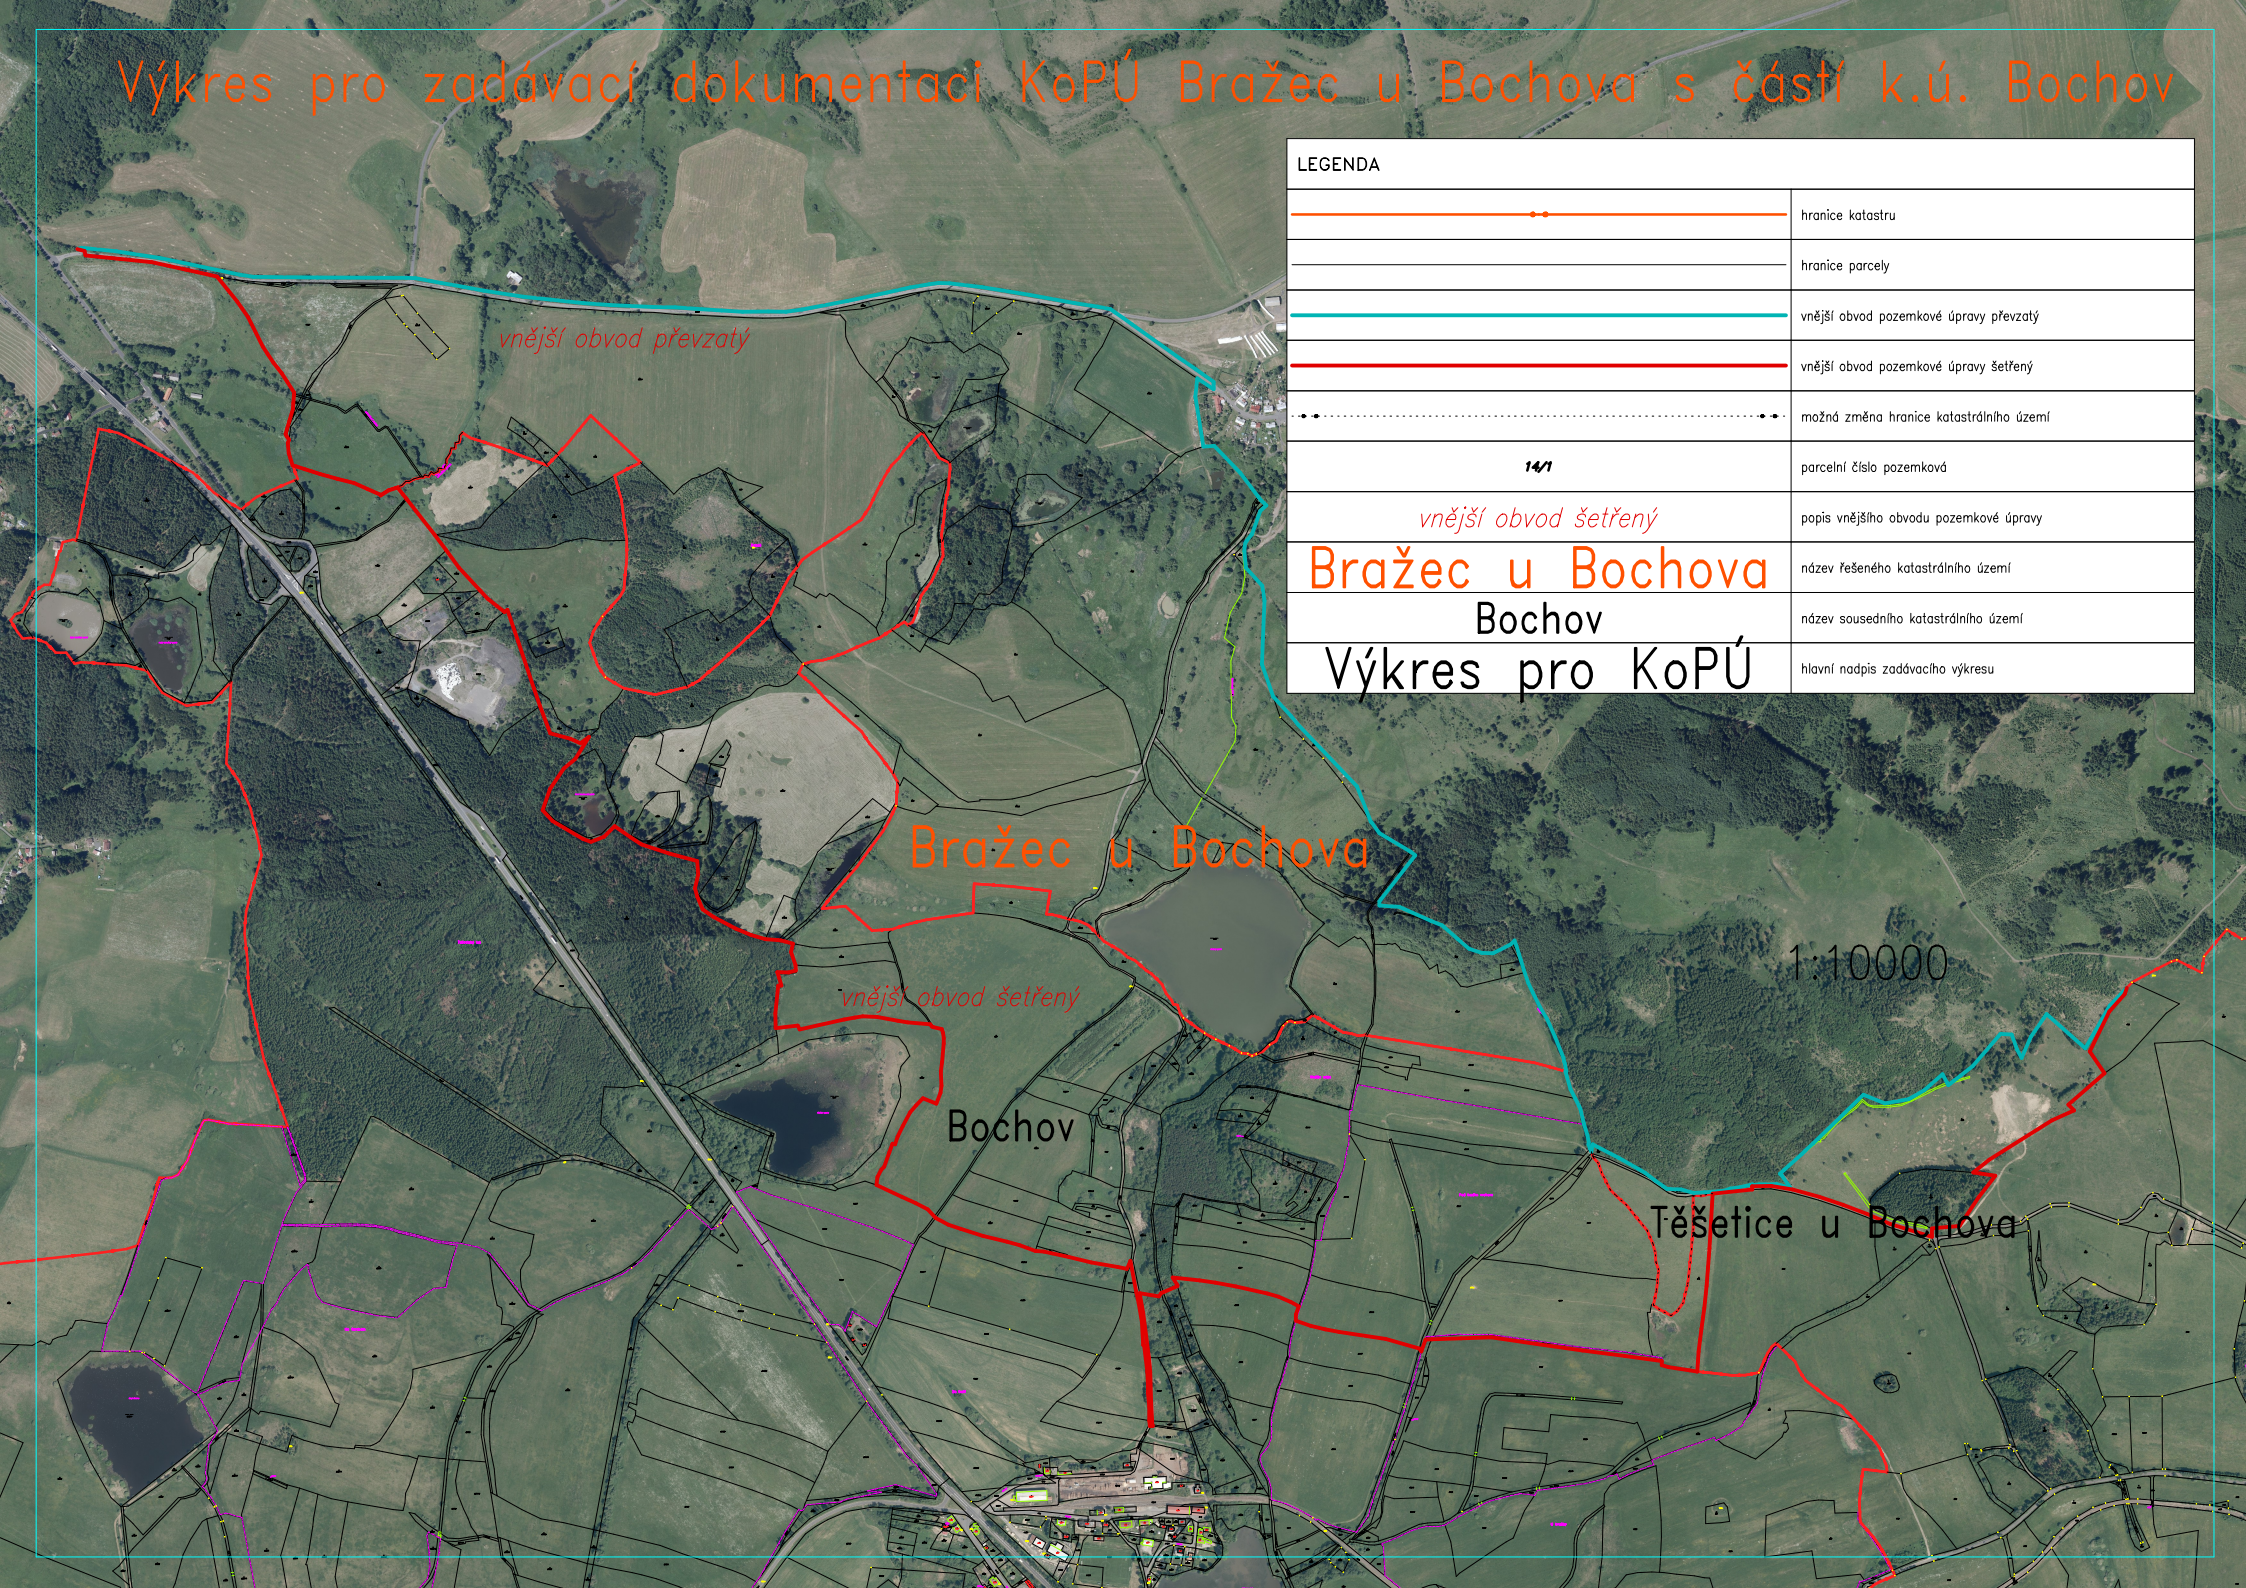


# Výkres pro zadávací dokumentaci KoPÚ Bražec u Bochova s částí k.ú. Bochov

LEGENDA	
	hranice katastru
	hranice parcely
	vnější obvod pozemkové úpravy převzatý
	vnější obvod pozemkové úpravy šetřený
	možná změna hranice katastrálního území
<b>14/1</b>	parcelní číslo pozemková
<i>vnější obvod šetřený</i>	papír vnějšího obvodu pozemkové úpravy
<b>Bražec u Bochova</b>	název řešeného katastrálního území
<b>Bochov</b>	název sousedního katastrálního území
<b>Výkres pro KoPÚ</b>	hlavní nadpis zadávacího výkresu



*vnější obvod převzatý*

*vnější obvod šetřený*

1:10000

**Bražec u Bochova**

**Bochov**

**Těšetice u Bochova**