



VEDLEJŠÍ POLNÍ CESTA P 4,0/20 vozovka 3,0m; krajnice 2x0,50m

– bez příkopu

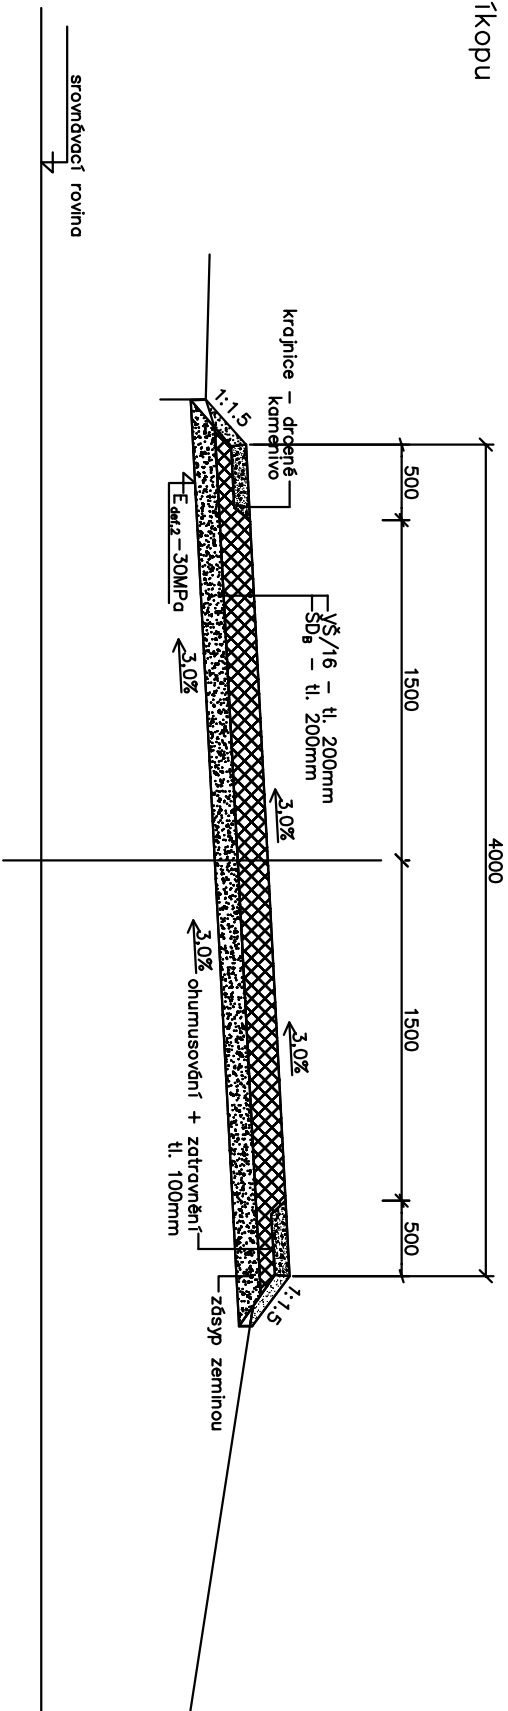

VEDOUcí PROJEKTU		VYPRACOVAL	KONTROLOVAL	AUTORIZACE	STAVBY VODNíHO HOSPODÁŘSTVÍ A KRAJINNÉHO INŽENÝRSTVÍ 			
Ing. D. Hrádek		Ing. E. Horáková	Ing. Jiří Kaplan	Ing. Miroslav Šindlar	ŠINDLAR s.r.o., Na Brně 372/2a, 500 06 Hradec Králové, IČO 260 03 236			
KRAJ: Pardubický		POVĚŘENÝ ÚŘAD:		měú Chrudim	FORMÁT		1 x A4	
KATASTRÁLNÍ ÚZEMÍ: Orel					DATUM		LEDEN 2014	
INVESTOR: ČR - SPÚ - Krajský pozemkový úřad pro Pardubický kraj, pobočka Chrudim					STUPEŇ		PLÁN	
KOPÚ v k.ú. Orel					ČÍSLO ZAKÁZKY		20120107	
					SOUŘADNÝ / VÝŠKOVÝ SYSTÉM		JTSK/Bpv	
					INTERVAL VRSTEVNIC			
Vzorový příčný řez polní cestou C2, C4 Hlavní polní cesta P4,0/20					MĚŘÍTKO		1 : 50	ČÍSLO KOPIE
					Č. VÝKRESU		F.8.	