
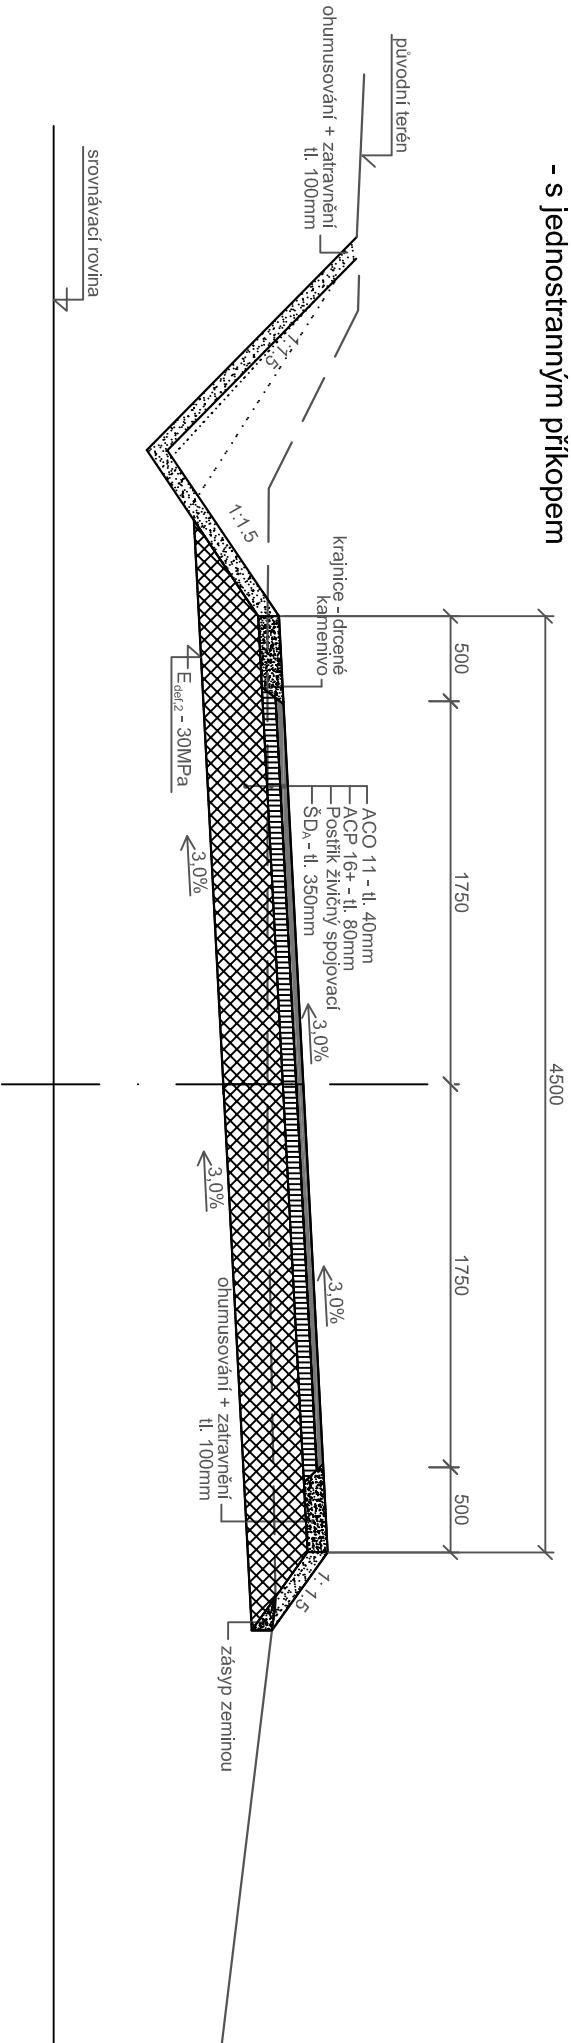



HLAVNÍ POLNÍ CESTA P 4,5/30
vozovka 3,5m; krajnice 2x0,50m

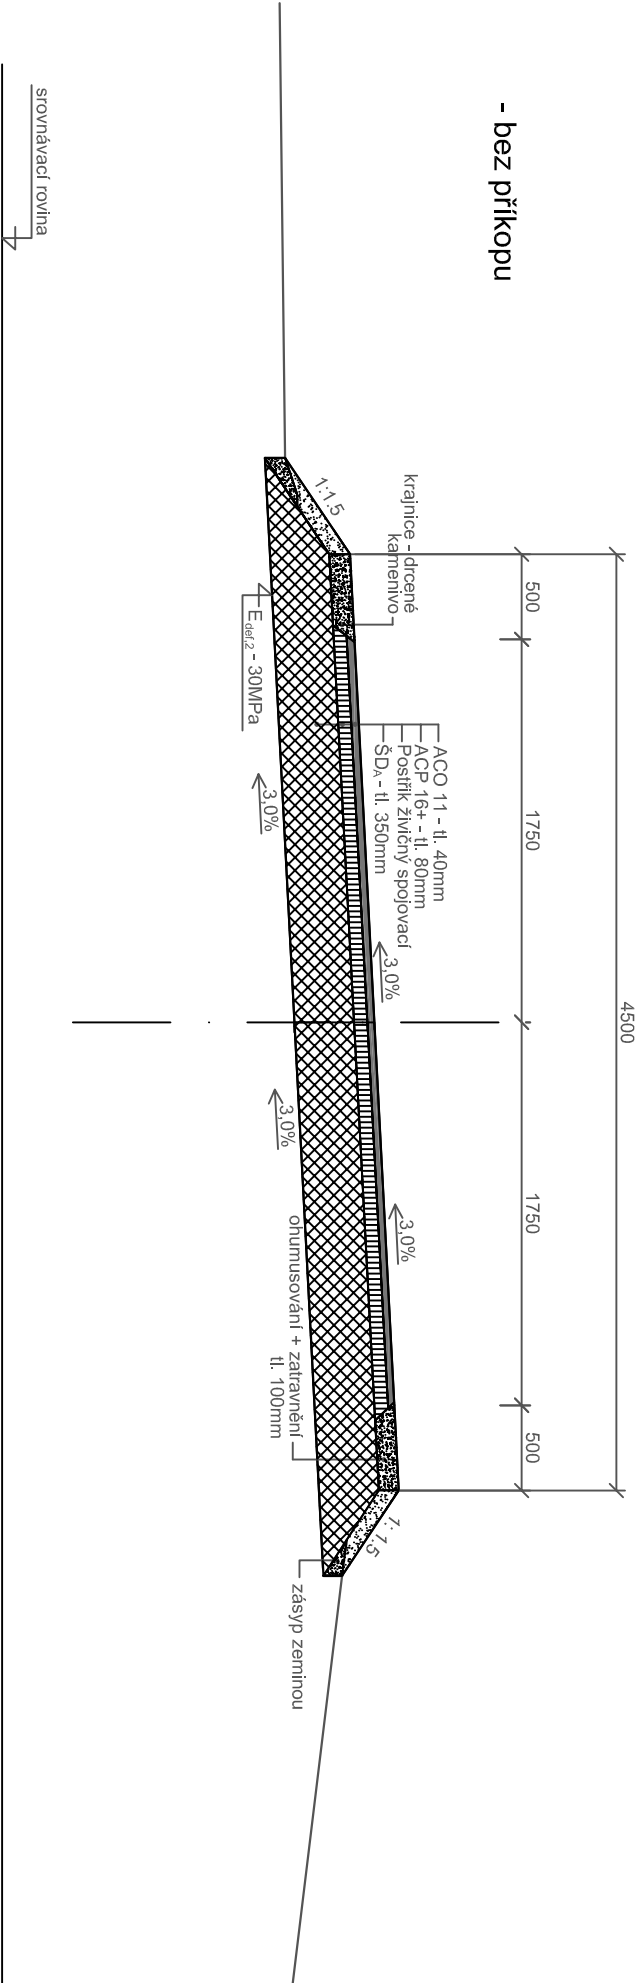

VEDOUcí PROJEKTU		VYPRACOVAL	KONTROLOVAL	AUTORIZACE	STAVBY VODNíHO HOSPODÁŘSTVÍ A KRAJINNÉHO INŽENÝRSTVÍ 	
Ing. D. Hrádek		Ing. E. Horáková	Ing. Jiří Kaplan	Ing. Milošlav Šindlar	ŠINDLAR s.r.o., Na Brně 372/2a, 500 06 Hradec Králové, IČO 260 03 236	
KRAJ: Pardubický	KATASTRÁLNÍ ÚZEMÍ: Orel		POVĚŘENÝ ÚŘAD: MěÚ Chrudim		FORMÁT	2 x A4
INVESTOR: ČR - SPÚ – Krajský pozemkový úřad pro Pardubický kraj, pobočka Chrudim					DATUM	LEDEN 2014
KOPÚ v k.ú. Orel					STUPEŇ	PLÁN
					ČÍSLO ZAKÁZKY	20120107
					SOUŘADNÝ / VÝŠKOVÝ SYSTÉM	JTSK/Bpv
					INTERVAL VRSTEVNIC	
Vzorový příčný řez polní cestou C1, C3, C5, C9 Hlavní polní cesta P4,5/30					MĚŘÍTKO	1 : 50
					Č. VÝKRESU	F.7.
					ČÍSLO KOPIE	