PODÉLNÝ PROFIL POLNÍ CESTOU "C 04"
M 1 : 1000/100

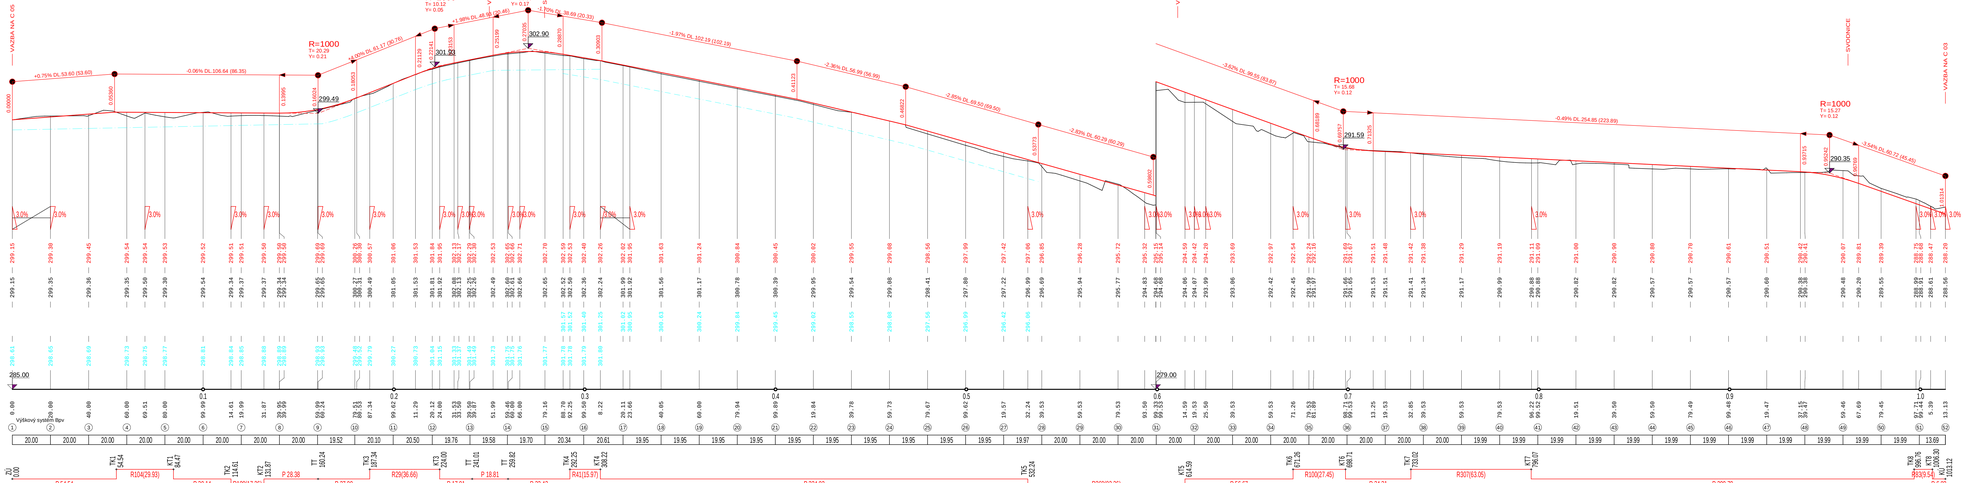

LEGENDA

	TRATIVOD LEVOSTRANNÝ
	STRAŽNÁ TRUBKA

VYPRACOVAL Ing. D. Hrdlák Ing. J. Lohrský	ZODP. PROJEKTANT Ing. D. Hrdlák	ODPOV. ZÁSTUPCE Ing. J. Kaplan	KONTROLA Ing. M. Šindlar	ŠINDLAR s.r.o. Stávky vodního hospodářství a krajinného inženýrství Na Brně 2733/1a, 500 06 Hradec Králové IČO: 240 03 236
POZEMKOVÝ ÚŘAD: Chrudim		OBEC: Orel		FORMÁT: 7 A4
INVESTOR: ČR - SPÚ - Krajský pozemkový úřad pro Pardubický kraj, pobočka Chrudim				DATUM: 12/2013
				STUPEŇ: Plán
Komplexní pozemkové úpravy v k.ú. Orel				ČÍSLO ZAKÁZKY: 20120107
				SOUŘADNÝ / VÝŠKOVÝ SYSTÉM: S-JTSK/ B.p.v.
				INTERVAL VRSTEVNIC: 1
Podélný profil polní cestou "C 04" **SO 4 - Vedlejší polní cesta**				MĚŘÍTKO: 1 : 1 000/100 Č. VÝKRESU: F.4.2 ČÍSLO KOPIE:

(tiskový formát 2.350 x 297)