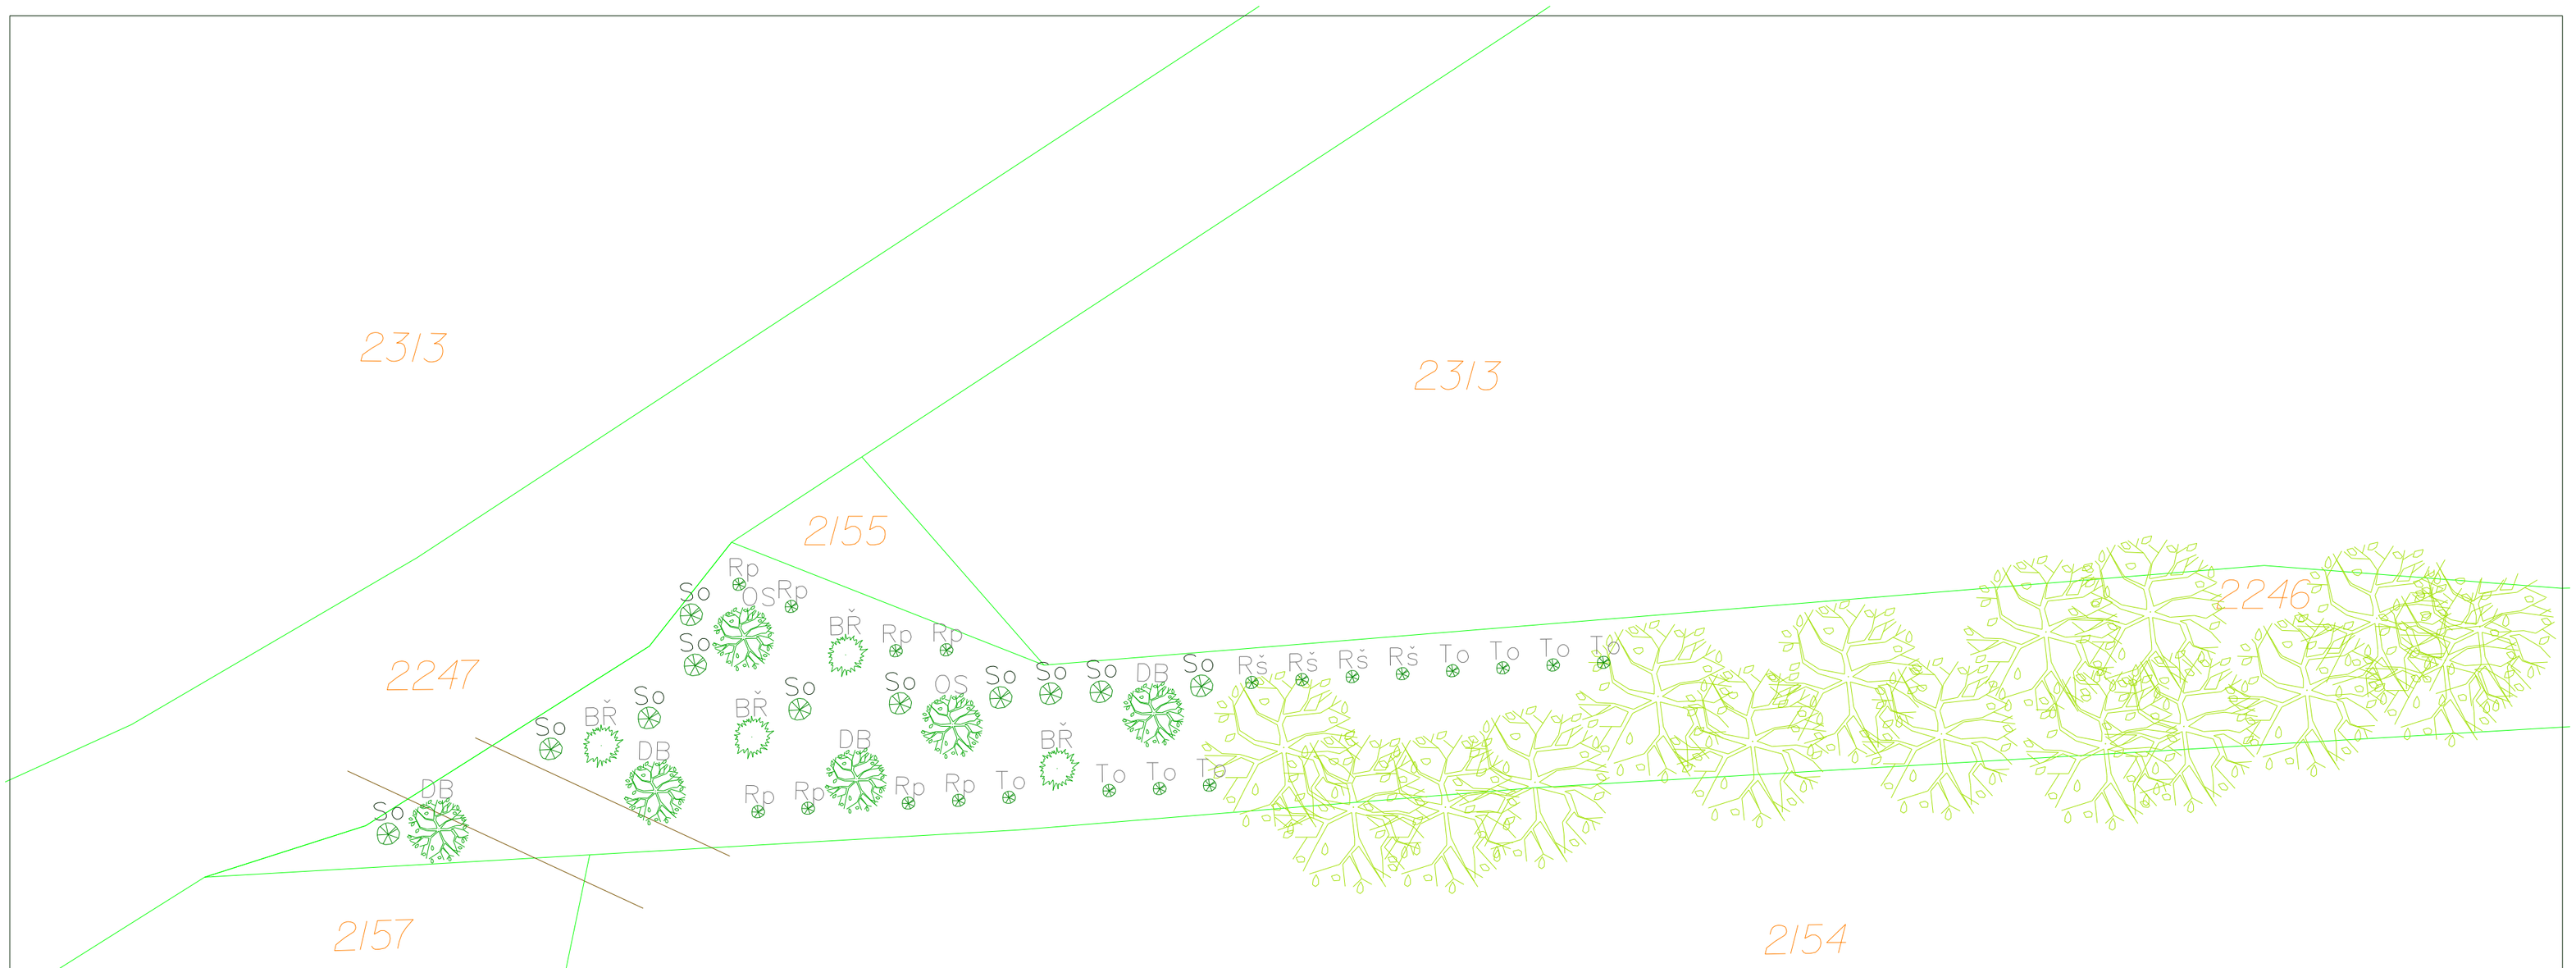

LEGENDA:

- HRANICE PARCEL
- 4161 ČÍSLA PARCEL
- PĚŠÍ CESTA
- DŘEVINA STÁVAJÍCÍ
- STROM NAVRŽENÝ
- KEŘ NAVRŽENÝ

LBK 201, délka 85 m

DB	Dub letní (Quercus robur)	4 ks
OS	Topol osika (Populus tremula)	2 ks
BR	Bříza bělokorá (Betula pendula)	4 ks
	STROMY CELKEM	10 ks
So	Střemcha obecná (Prunus padus)	11 ks
Rp	Řešetlák počistivý (Rhamnus cathartica)	8 ks
Rš	Růže šípková (Rosa canina)	4 ks
To	Trnka obecná (Prunus spinosa)	8 ks
	KEŘE CELKEM	31 ks

MĚŘÍTKO 1:300

KATASTRÁLNÍ SITUACE

PŘÍLOHA D.1.1.3.

LBK 201