


# Realizace SZ Košatka nad Odrou

Polní cesta C5 (1. část), propustek P25 a příkop O6

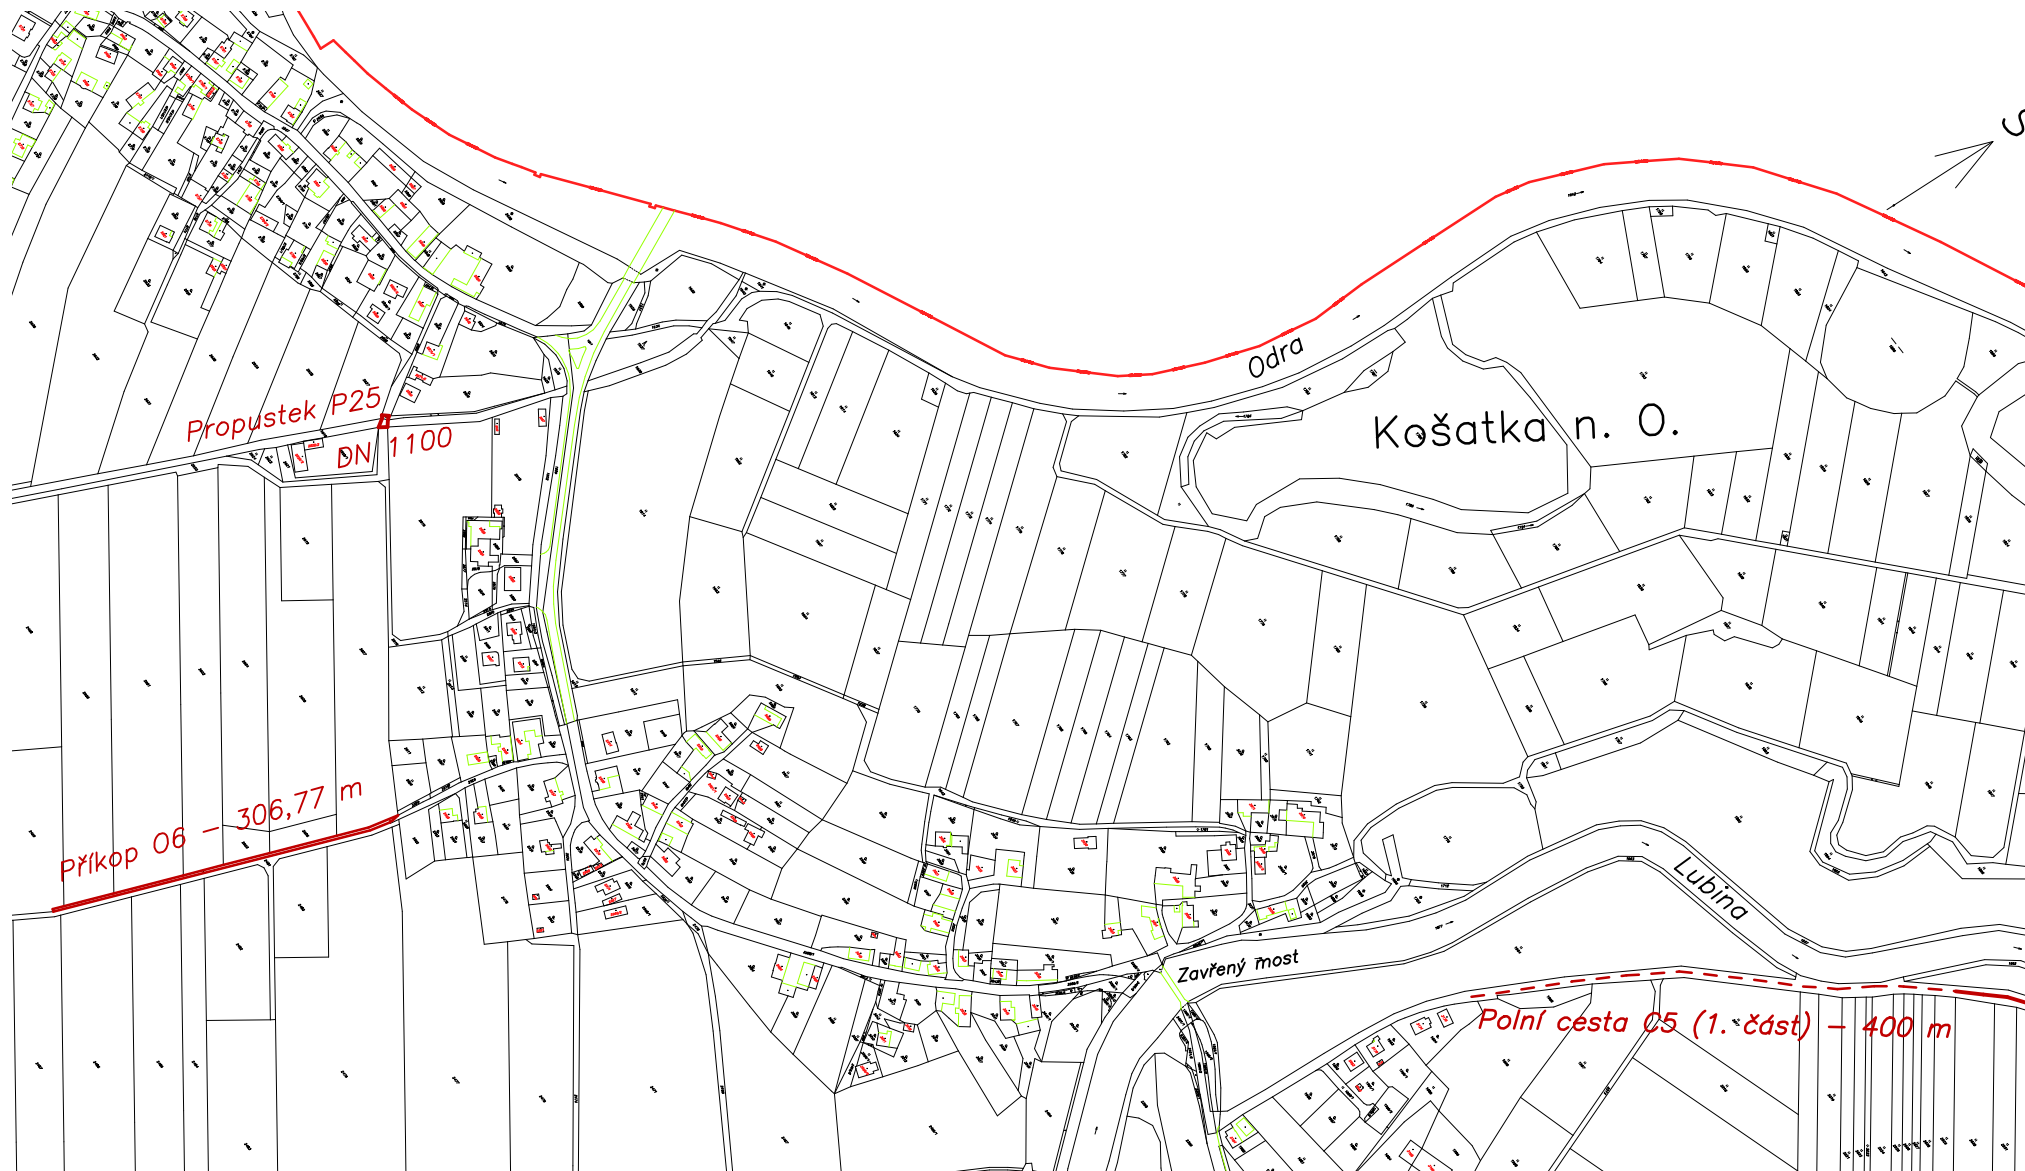

1 : 6000