REALIZACE PLÁNU SPOLEČNÝCH ZAŘÍZENÍ KOŠATKA - I. ETAPA
KOORDINAČNÍ SITUACE STAVBY
M 1:5000

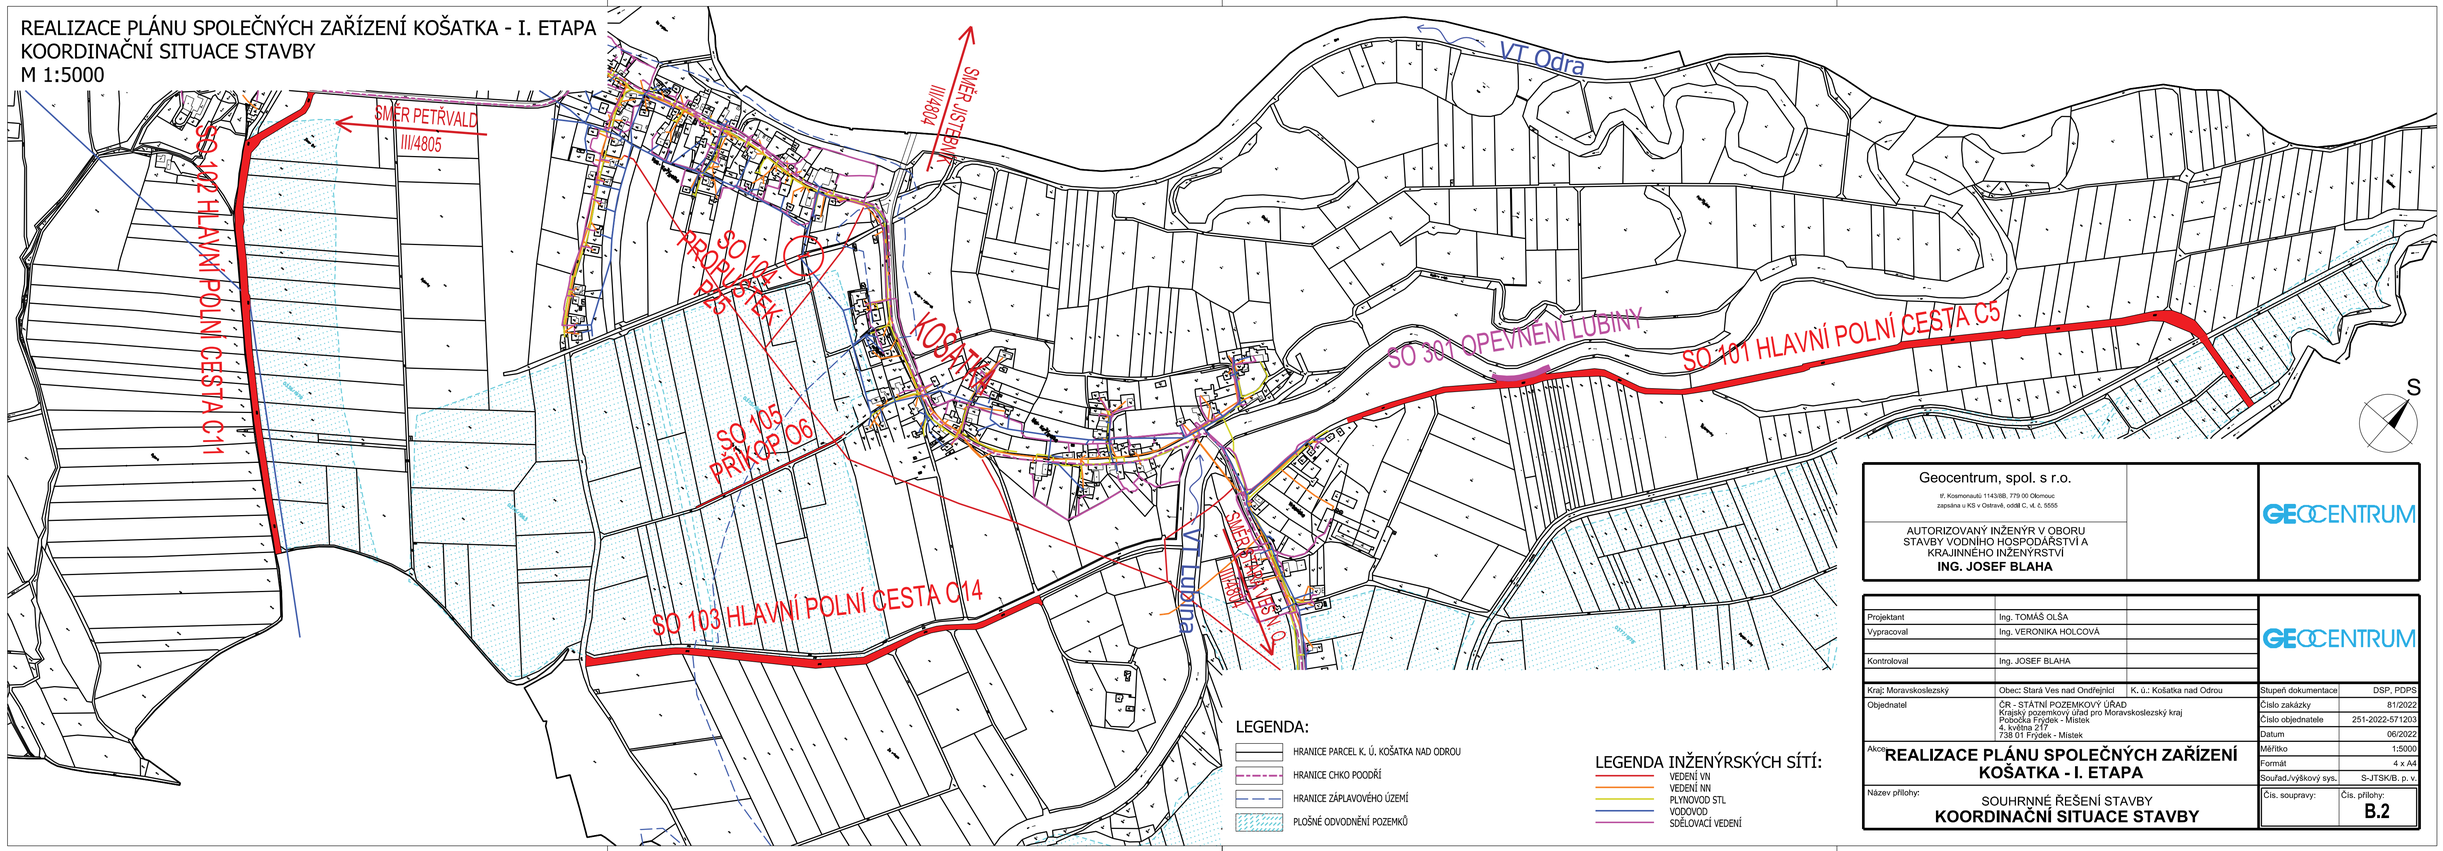

LEGENDA:

- HRANICE PARCEL K. Ú. KOŠATKA NAD ODROU
- HRANICE CHKO PODOŘÍ
- HRANICE ZÁPLAVOVÉHO ÚZEMÍ
- PLOŠNÉ ODVODNĚNÍ POZEMKŮ

LEGENDA INŽENÝRSKÝCH SÍTÍ:

- VEDENÍ VN
- VEDENÍ NN
- PLYNOVOD STL
- VODOVOD
- SDĚLOVACÍ VEDENÍ

Geocentrum, spol. s r.o.
tř. Kosmonautů 1143/8B, 779 00 Olomouc
zapsána u KS v Ostravě, oddíl C, vl. č. 5555

AUTORIZOVANÝ INŽENÝR V OBORU STAVBY VODNÍHO HOSPODÁŘSTVÍ A KRAJINNÉHO INŽENÝRSTVÍ
ING. JOSEF BLAHA

GEOCENTRUM

Projektant	Ing. TOMÁŠ OLŠA	
Vypracoval	Ing. VERONIKA HOLCOVÁ	
Kontroloval	Ing. JOSEF BLAHA	
Kraj: Moravskoslezský	Obec: Stará Ves nad Ondřejnicí	K. ú.: Košatka nad Odrou
Objednatel	ČR - STÁTNÍ POZEMKOVÝ ÚŘAD Krajský pozemkový úřad pro Moravskoslezský kraj Pobočka Frýdek - Místek 4. května 217 738 01 Frýdek - Místek	

Akce: **REALIZACE PLÁNU SPOLEČNÝCH ZAŘÍZENÍ KOŠATKA - I. ETAPA**

Název přílohy: SOUHRNNÉ ŘEŠENÍ STAVBY
KOORDINAČNÍ SITUACE STAVBY

Stupeň dokumentace	DSP, PDPS
Číslo zakázky	81/2022
Číslo objednatele	251-2022-571203
Datum	06/2022
Měřítko	1:5000
Formát	4 x A4
Souřad./výškový sys.	S-JTSK/B. p. v.
Čís. soupravy:	Čís. přílohy: **B.2**