


# Komplexní pozemkové úpravy k.ú. Arnultovice a v navazující části k.ú. Čermná v Krkonoších

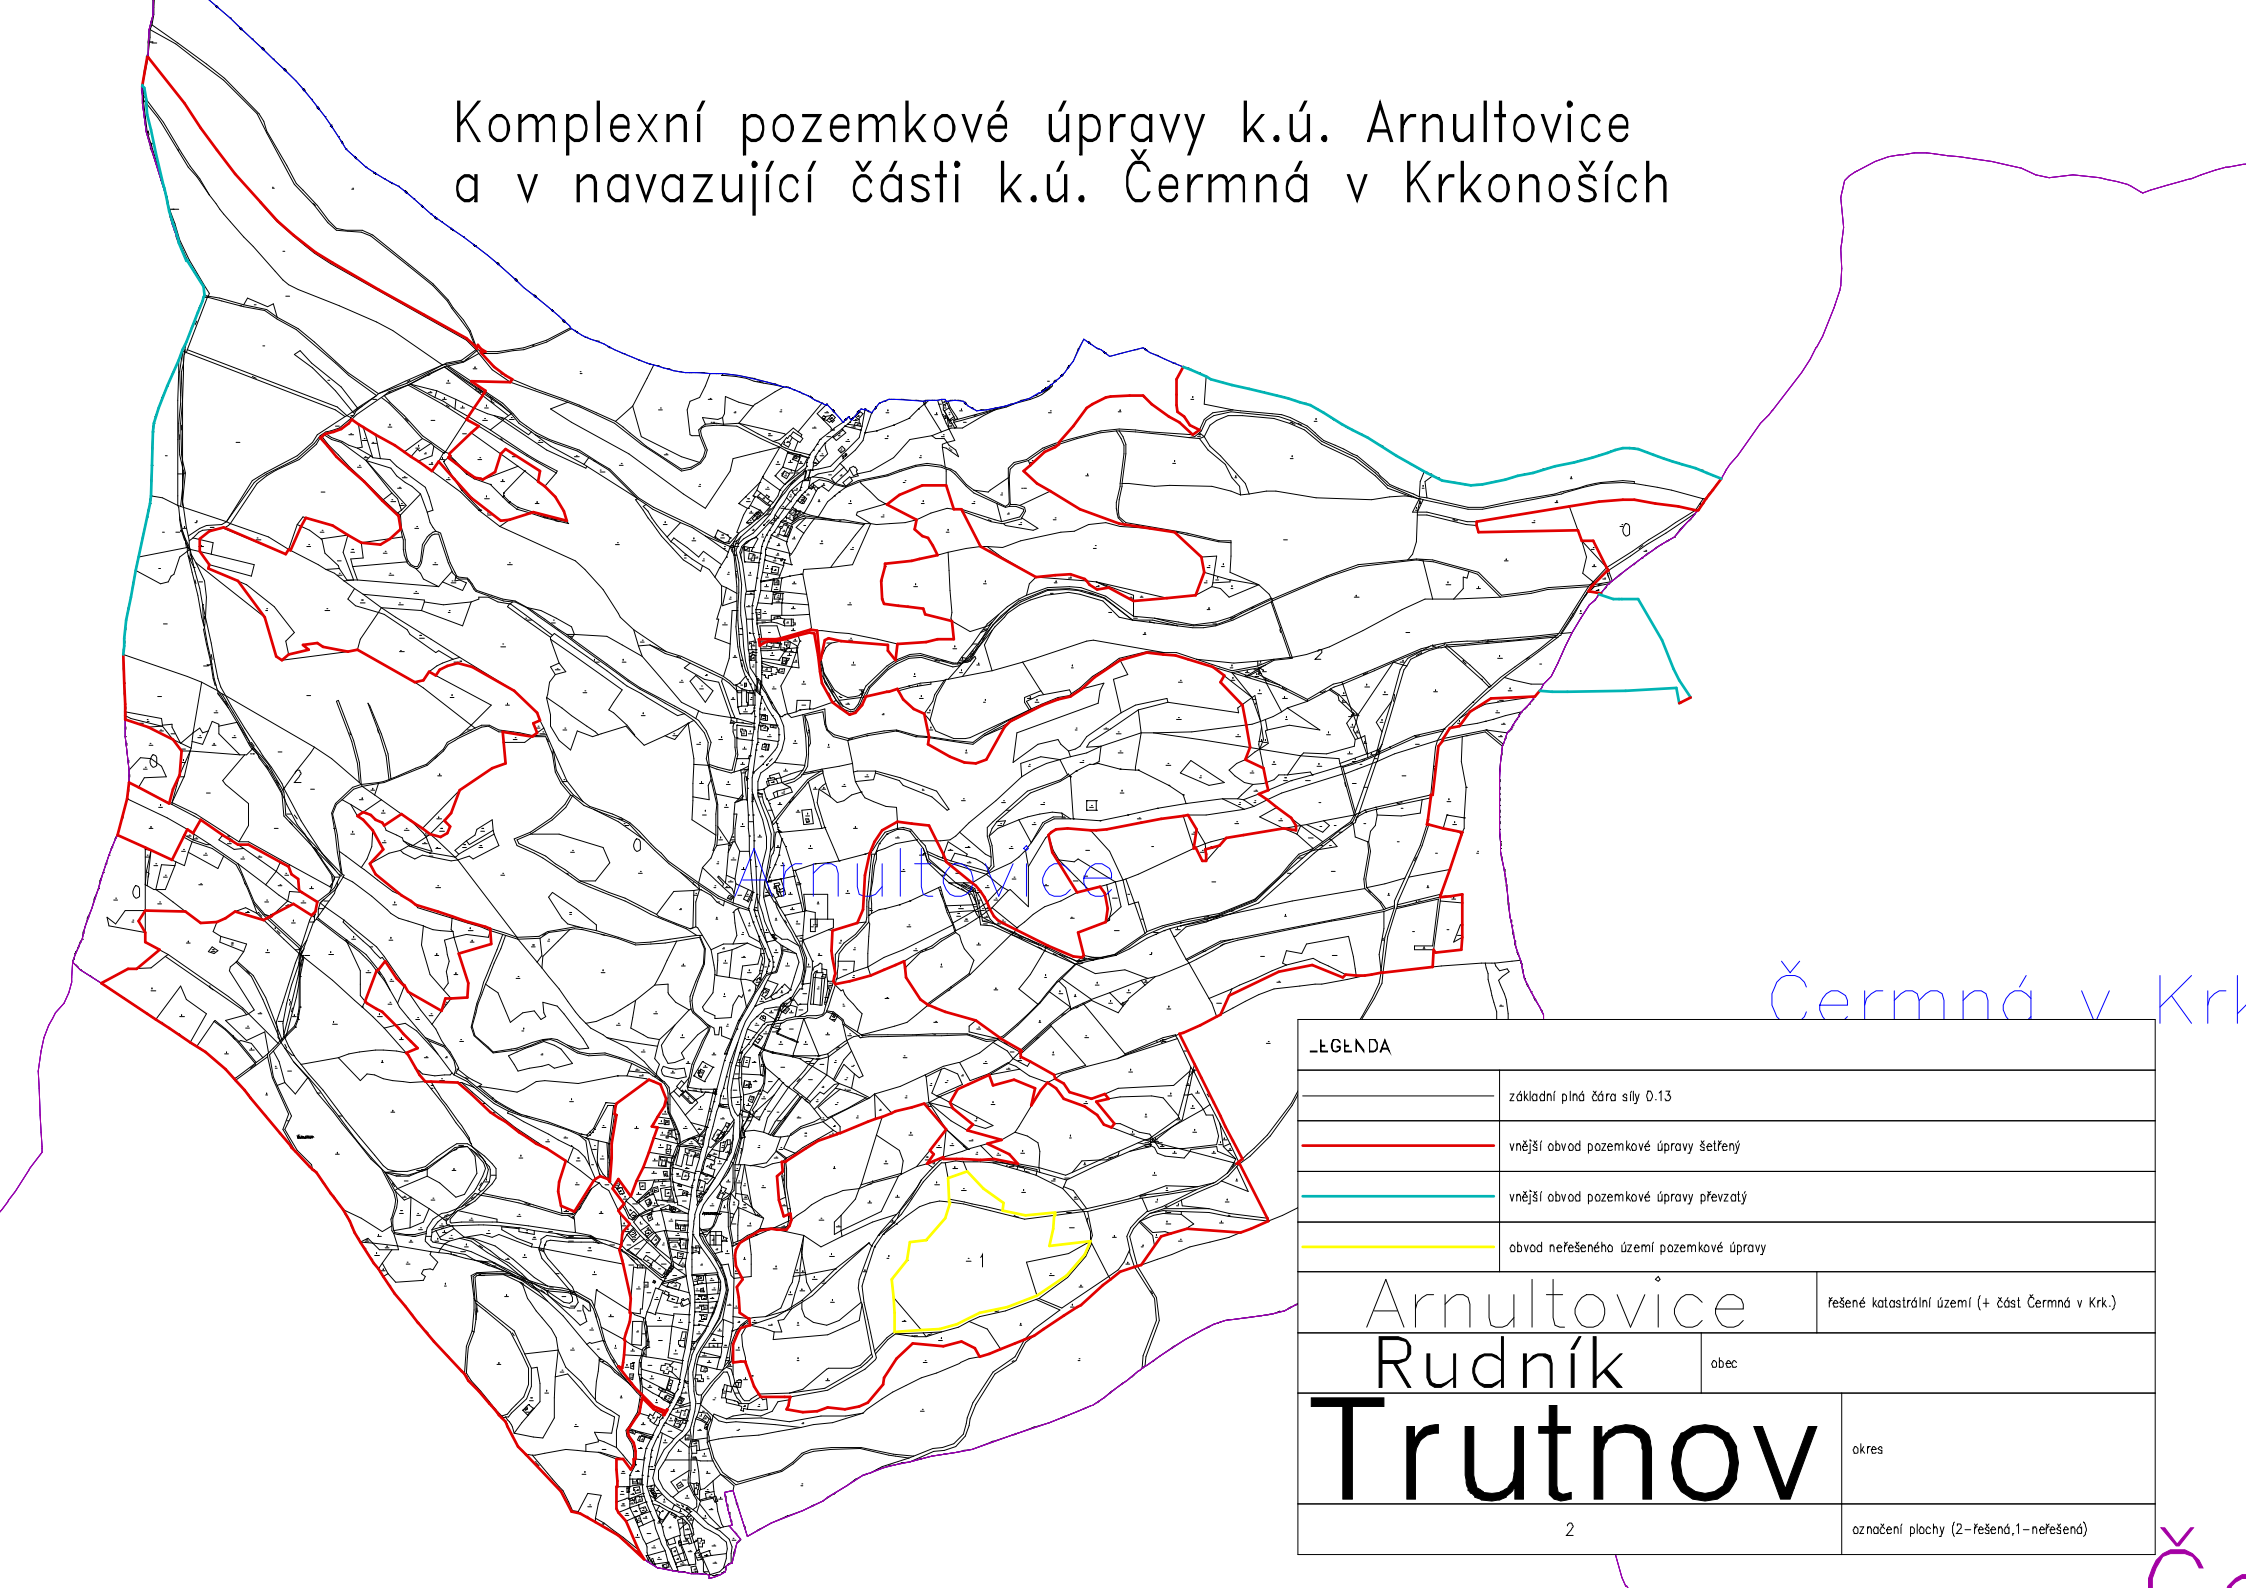

LEGENDA			
		základní plná čára síly 0.13	
		vnější obvod pozemkové úpravy šetřený	
		vnější obvod pozemkové úpravy převzatý	
		obvod nefešeného území pozemkové úpravy	
Arnultovice		řešené katastrální území (+ část Čermná v Krk.)	
Rudník		obec	
Trutnov		okres	
2		označení plochy (2-řešená,1-nefešená)	