


(c)Autopen Liberec, tel:481120160, autopen@volny.cz										
STRAHOVICE										
617/10										
		</								

MĚŘITKA 1:500/100  
LEGENDA TPÚ ČAR  
PŮVODNÍ TERÉN  
KORUNA VALU

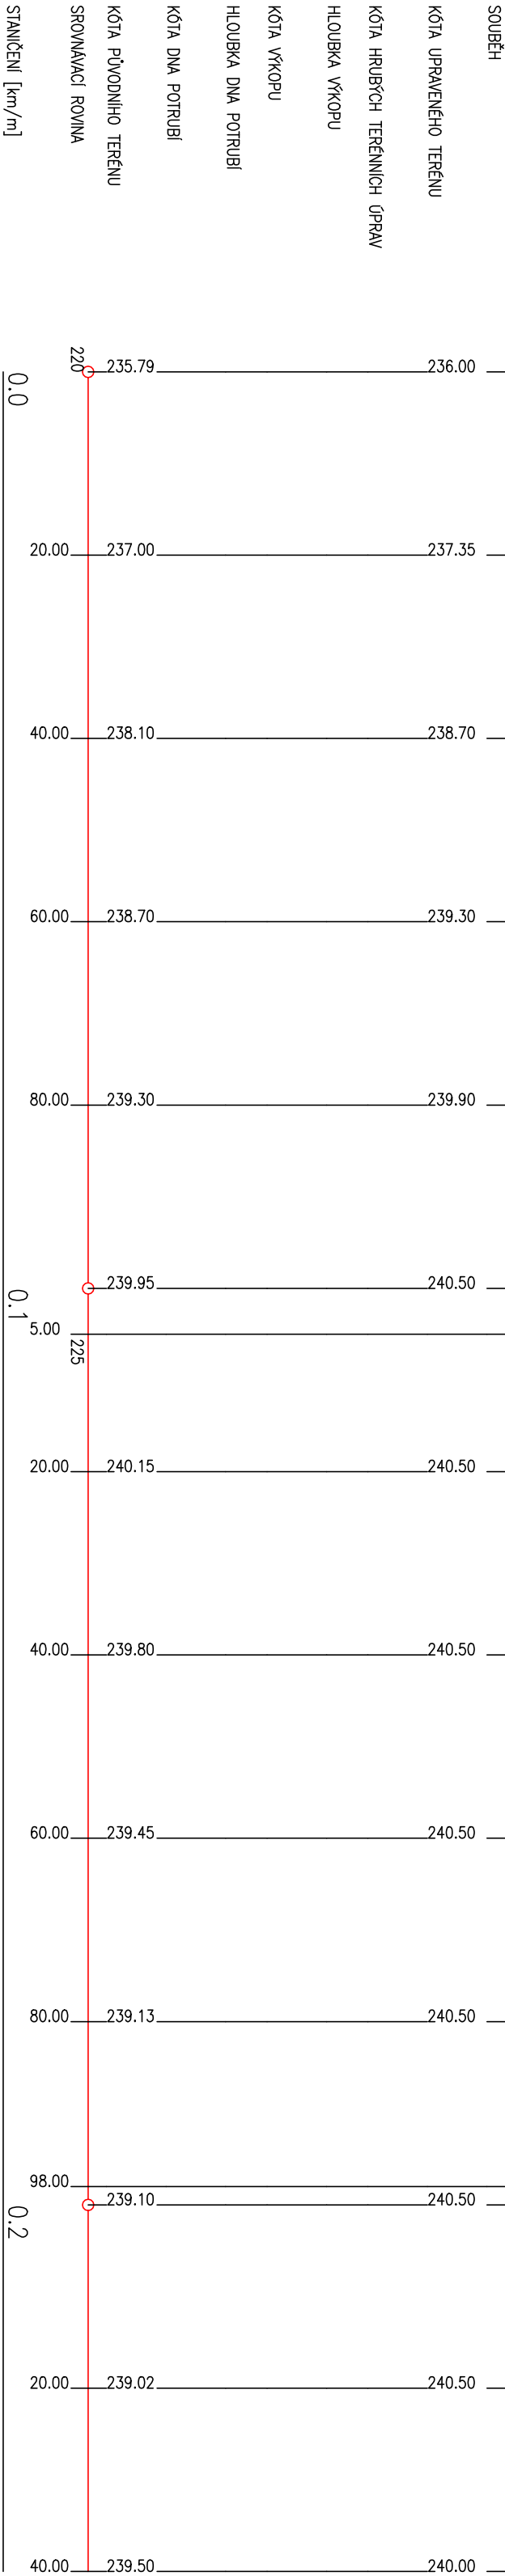

Investor:		Zodpovědný projektant	
SPÚ ČR		Ing. Jiří Jurečka	
Místo stavby/Kraj:		Výpracoval	
STRAHOVICE /MSK		Ing. Jiří Jurečka	
Akce:		J&J STUDIO - INŽENÝRSKÉ SÍTĚ s.r.o.	
DEŠŤOVÁ KANALIZACE		IC: 26864169 DIČ: CZ26864169	
STRAHOVICE U VODÁRNÝ		Číslo zakázky:	
SO 02 OCHRANNÝ VAL		2022/22	
Datum:		06/2022	
Měřítko:		1:500/100	
Obsah:		Podélný profil valu	
Podélný profil valu		DPS	
Měřítko:		5A4	
Výkres č.:		D.03	