ČÍSLO PARCELY
DRUH POZEMKU

PO - PR 6

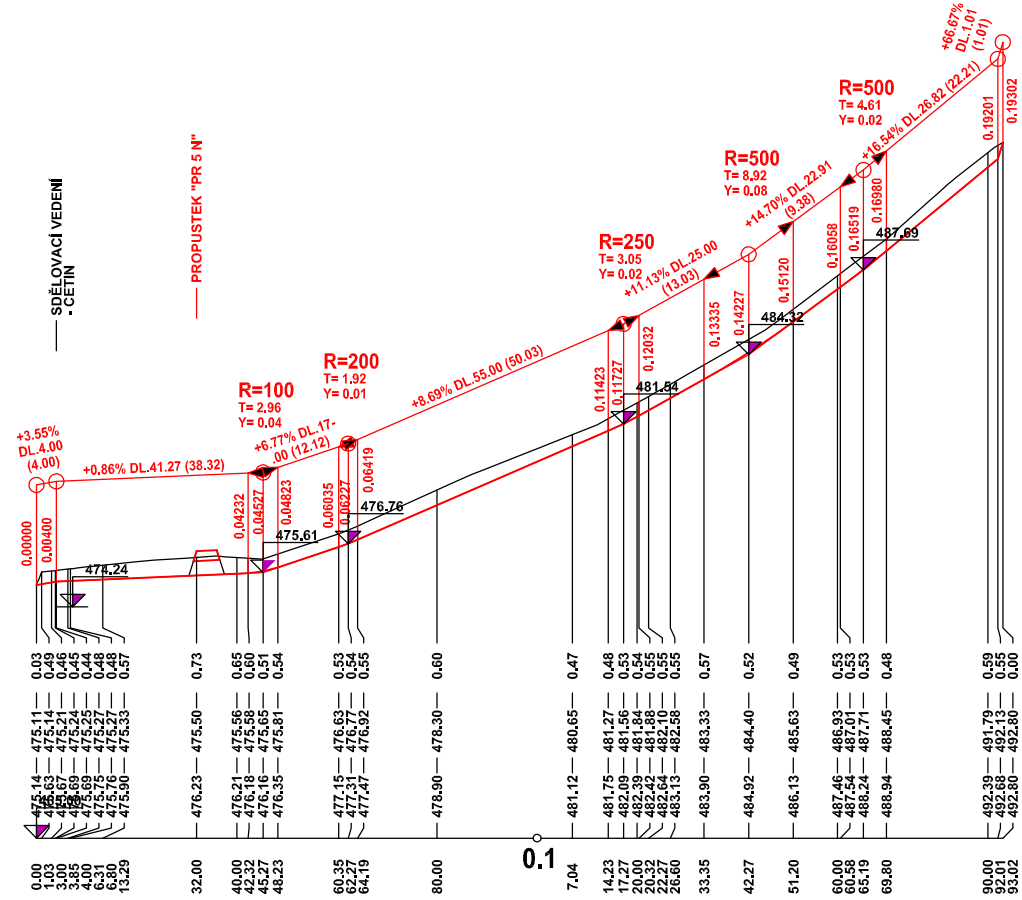

HLOUBKA VÝKOPU

KÓTY NIVELETY

KÓTY TERÉNU
SROVNÁVACÍ ROVINA

STANIČENÍ V KM
STANIČENÍ V M

ČÍSLA PŘÍČNÝCH ŘEZŮ

VZDÁLENOSTI PŘÍČNÝCH ŘEZŮ

Výškový systém Bpv

①	②	③	④	⑤	⑥
	37.00	40.00	40.00	40.00	30.00

revize	datum	změna

zodpovědný projektant: Ing. Jaroslav Faiferlík	vedoucí projektant: Tomáš Brabec	vypracoval: Tomáš Brabec	kontroloval: Ing. Milan Verdan

ZAKÁZKA:
VODOHOSPODÁŘSKÁ OPATŘENÍ V K.Ú. MĚČÍN

formát A4: 3
stupeň: DSP
datum: 01/2020
měřítko: 1:1000/200
arch. č.: 80/2019

b.35 paré

OBSAH:
D.1.1. - VODOHOSPODÁŘSKÁ OPATŘENÍ
PODÉLNÝ PROFIL ZÁCHYTNÉHO PŘÍKOPU "P 6 N"

OBJEDNATEL: ČR - SPÚ, KPÚ PRO PLZEŇSKÝ KRAJ, Pobočka Klatovy, Čapkova 127/V, 339 01 Klatovy

ZHOTOVITEL: VODOPLAN s.r.o., Sokolovská 41, 323 00 Plzeň, společnost zapsána v OR Krajským soudem v Plzni, oddíl C, vložka 29314 — www.vodoplan.cz