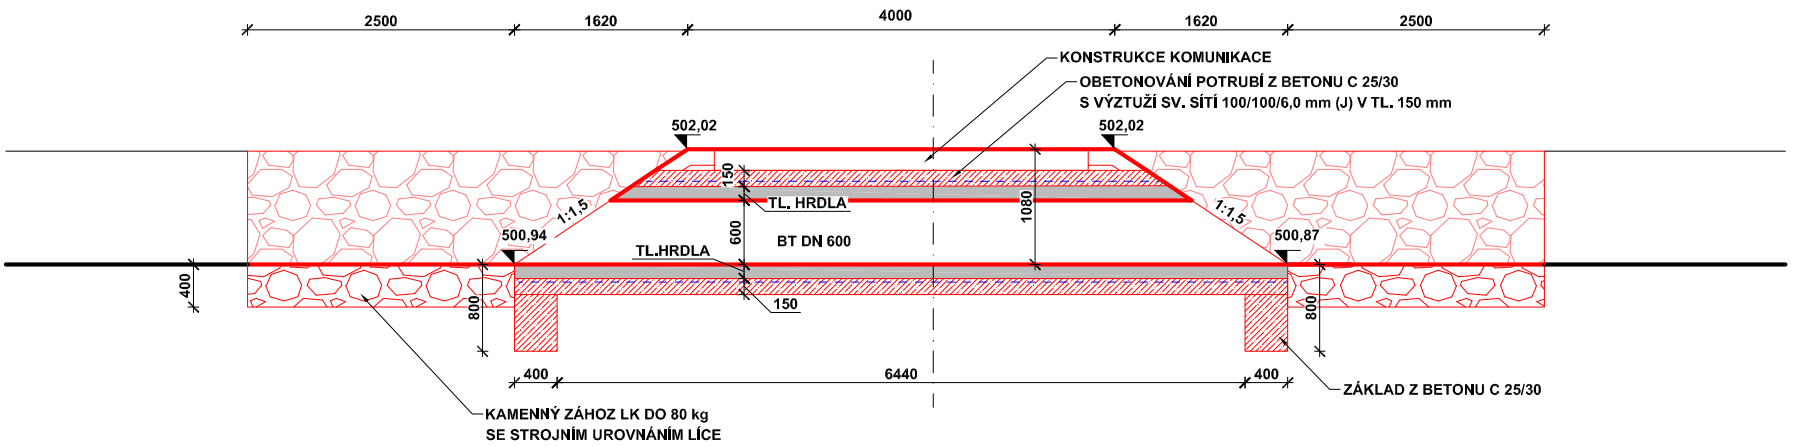

revize	datum	změna

zodpovědný projektant: Ing. Jaroslav Faiferlík	vedoucí projektant: Tomáš Brabec	vypracoval: Tomáš Brabec	kontroloval: Ing. Milan Verdan

ZAKÁZKA:

VODOHOSPODÁŘSKÁ OPATŘENÍ V K.Ú. MĚČÍN

OBSAH:

D.1.2. - POLNÍ CESTY

VZOROVÝ ŘEZ PROPUSTKEM "PR 1 N" A "PR 5 N"

formát A4:	2
stupeň:	DSP
datum:	01/2020
měřítko:	1:50
arch. č.:	80/2019

b.7 paré

OBJEDNATEL:	ČR - SPÚ, KPÚ PRO PLZEŇSKÝ KRAJ Pobočka Klatovy, Čapkova 127/V, 339 01 Klatovy
ZHOTOVITEL:	VODOPLAN s.r.o., Sokolovská 41, 323 00 Plzeň www.vodoplan.cz společnost zapsána v OŘ Krajským soudem v Plzni, oddíl C, vložka 29314