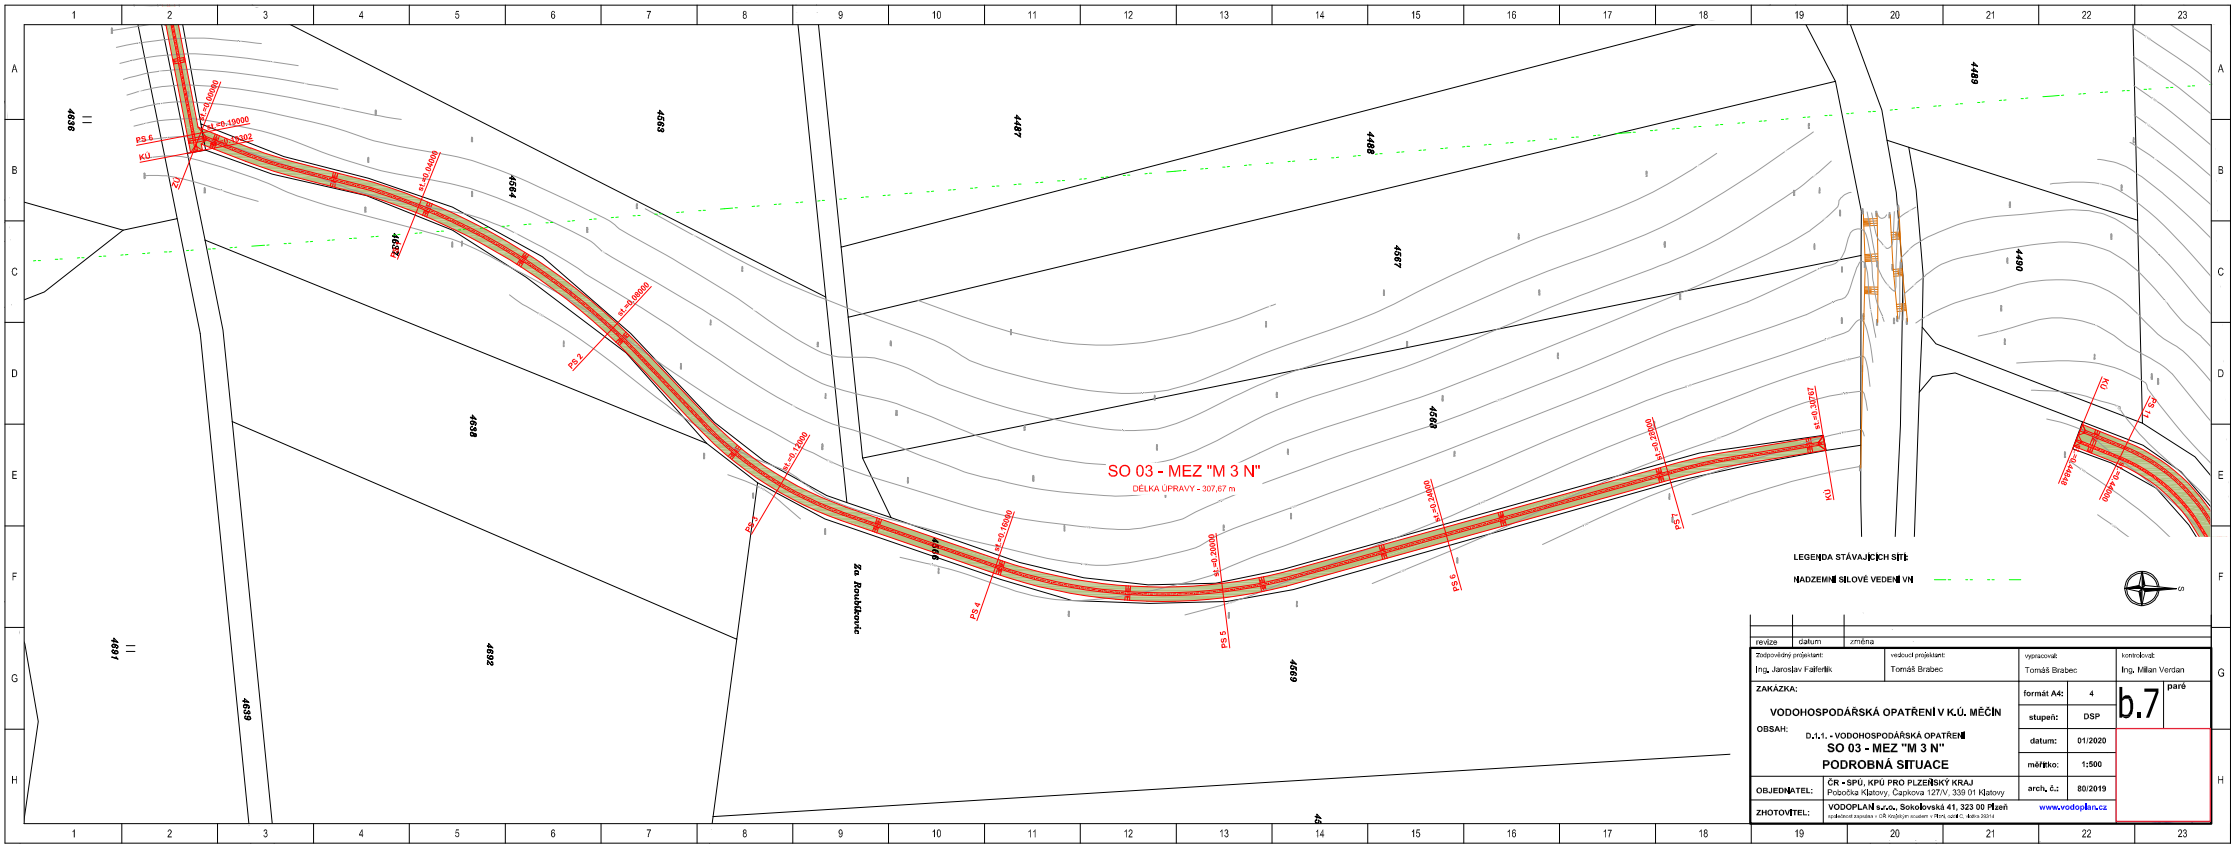

revize	datum	změna	
Zodpovědný projektant: Ing. Jaroslav Faifrlík	vedoucí projektant: Tomáš Brabec	vypracoval: Tomáš Brabec	kontroloval: Ing. Milan Verdan
ZAKÁZKA: VODOHOSPODÁŘSKÁ OPATŘENÍ V K.Ú. MĚČÍN		formát A4: 4	b.7 paré
OBSAH: D.1.1. - VODOHOSPODÁŘSKÁ OPATŘENÍ SO 03 - MEZ "M 3 N" PODROBNÁ SITUACE		stupeň: DSP datum: 01/2020 měřítko: 1:500	
OBJEDNATEL:	ČR - SPÚ, KPÚ PRO PLZEŇSKÝ KRAJ Pozočka Klatovy, Čapkova 127/V, 339 01 Klatovy	arch. č.: 80/2019	
ZHOTOVITEL:	VODOPLAN s.r.o., Sokolovská 41, 323 00 Plzeň společnost zapsaná v OR krajským soudem v Plzni, oddíl C, vložka 20214	www.vodoplan.cz	