ČÍSLO PARCELY
DRUH POZEMKU

PO - MEZ 3

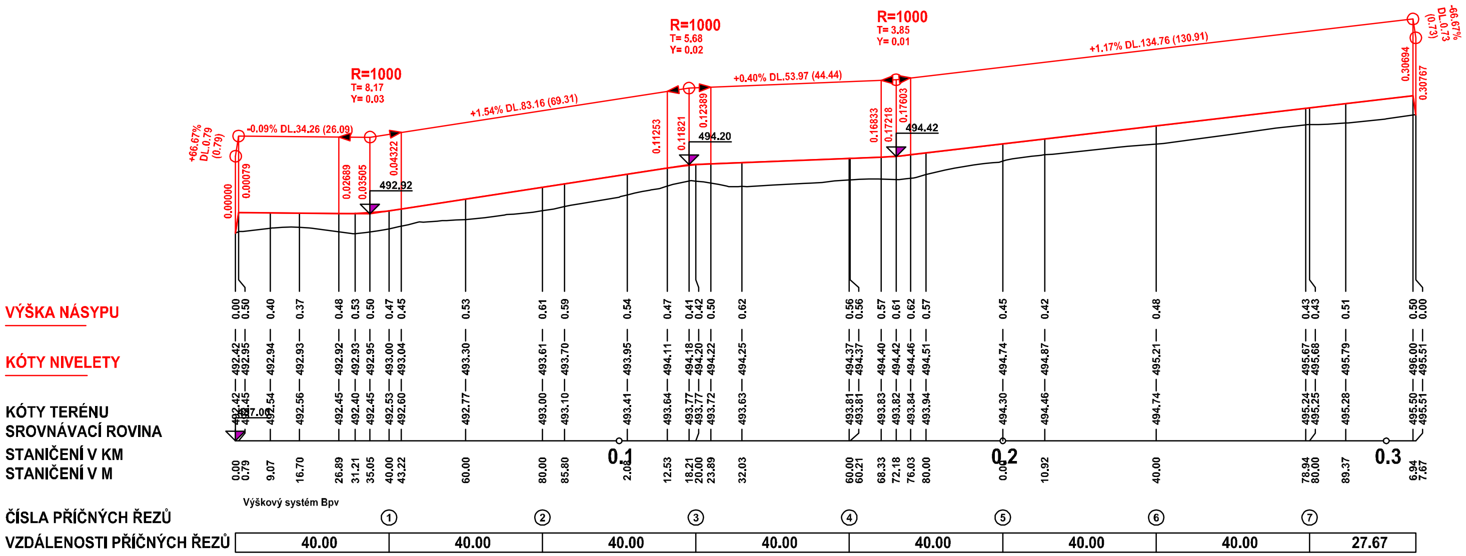

revize	datum	změna

zodpovědný projektant: Ing. Jaroslav Faiferlík	vedoucí projektant: Tomáš Brabec	vypracoval: Tomáš Brabec	kontroloval: Ing. Milan Verdan
ZAKÁZKA: VODOHOSPODÁŘSKÁ OPATŘENÍ V K.Ú. MĚČÍN		formát A4: 3	b.8 paré
		stupeň: DSP	
OBSAH: D.1.1. - VODOHOSPODÁŘSKÁ OPATŘENÍ PODÉLNÝ PROFIL MEZE "M 3 N"		datum: 01/2020	
		měřítko: 1:1000/100	
OBJEDNATEL: ČR - SPÚ, KPÚ PRO PLZEŇSKÝ KRAJ Pobočka Klatovy, Čapkova 127/V, 339 01 Klatovy		arch. č.: 80/2019	
ZHOTOVITEL: VODOPLAN s.r.o., Sokolovská 41, 323 00 Plzeň, společnost zapsána v OR Krajským soudem v Plzni, oddíl C, vložka 29314		www.vodoplan.cz	