



ŘEZ MEZÍ:

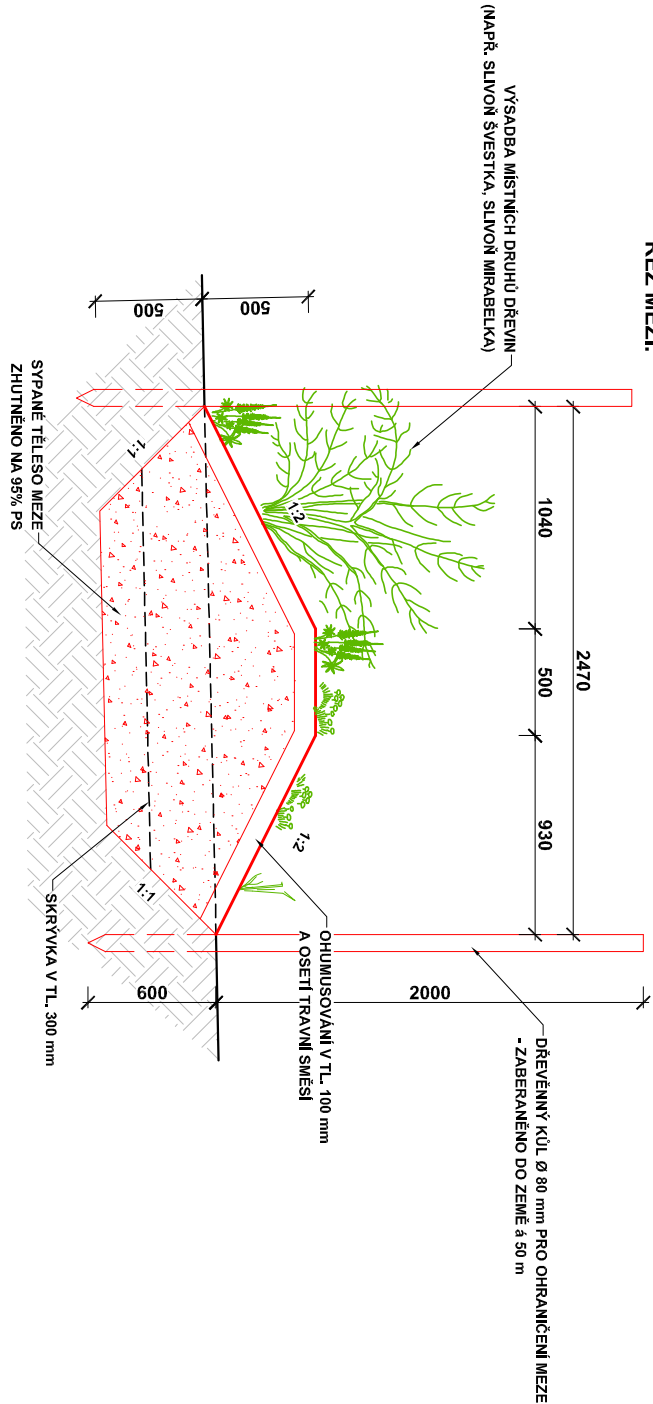

ŘEZ PŘÍKOPEM:

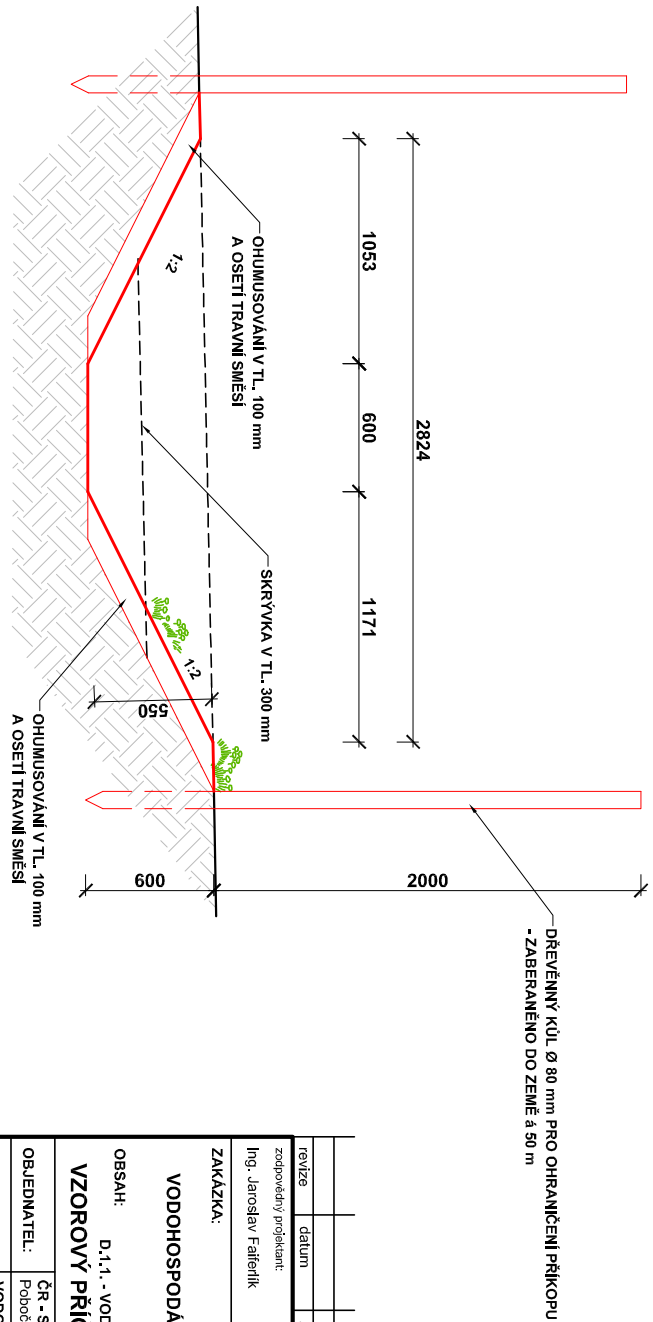

revize		datum		změna	
zodpovědný projektant:		vedoucí projektant:		kontroloval:	
Ing. Jaroslav Falterlík		Tomaš Brabec		Ing. Milan Verdan	
ZAKÁZKA:		VODOHOSPODÁŘSKÁ OPATŘENÍ V K.Ú. MEČÍN		b.42	
OBSAH:		D.1.1. - VODOHOSPODÁŘSKÁ OPATŘENÍ		paré	
VZOROVÝ PŘÍČNÝ ŘEZ MEZE A PŘÍKOPU		datum:		1:25	
OBJEDNATEL:		ČR - SPÚ, KPÚ PRO PLZEŇSKÝ KRAJ		měřtko:	
VZOTOVITEL:		VODOPLAN s.r.o., Sokolovská 41, 323 00 Plzeň		arch. č.:	
Vydání: 2014		Vydání: 2014		80/2019	
Vydání: 2014		Vydání: 2014		www.vodoplan.cz	