



SÚSPK Správa a údržba silnic
Plzeňského kraje, příspěvková organizace
Škroupova 18, 306 13 Plzeň

váš dopis zn.:

ze dne: 7.7.2020

naše zn.: 985/20/SÚSPK-K

VODOPLAN s.r.o.

Sokolovská 784/41

Plzeň 1, Severní Předměstí

323 00 Plzeň 23

vyřizuje: Flax

tel.: 376 333 922

e-mail: Miroslav.Flax@suspk.eu

datum: 29.7.2020

Věc: KPÚ Měčín

Jako organizace pověřená majetkovou správou silnice III/11759, souhlasíme s komunikačním připojením polní cesty a se zaústěním příkopu do silničního příkopu na ppč. 4555, dle předložené dokumentace komplexních pozemkových úprav.

- Vlastní řešení napojení bude v souladu s § 12 vyhl. č. 104/1997 Sb.
- Budeme informováni o realizaci sjezdu a odsouhlasíme správnost jeho provedení dle dokumentace.


Radek Kadlec
Vedoucí přípravy a realizace staveb

PŘÍLOHA: POTVRZENÁ SITUACE

Správa a údržba silnic
Plzeňského kraje,
příspěvková organizace
Kotěrovská 182, 326 00 Plzeň

IO: 7



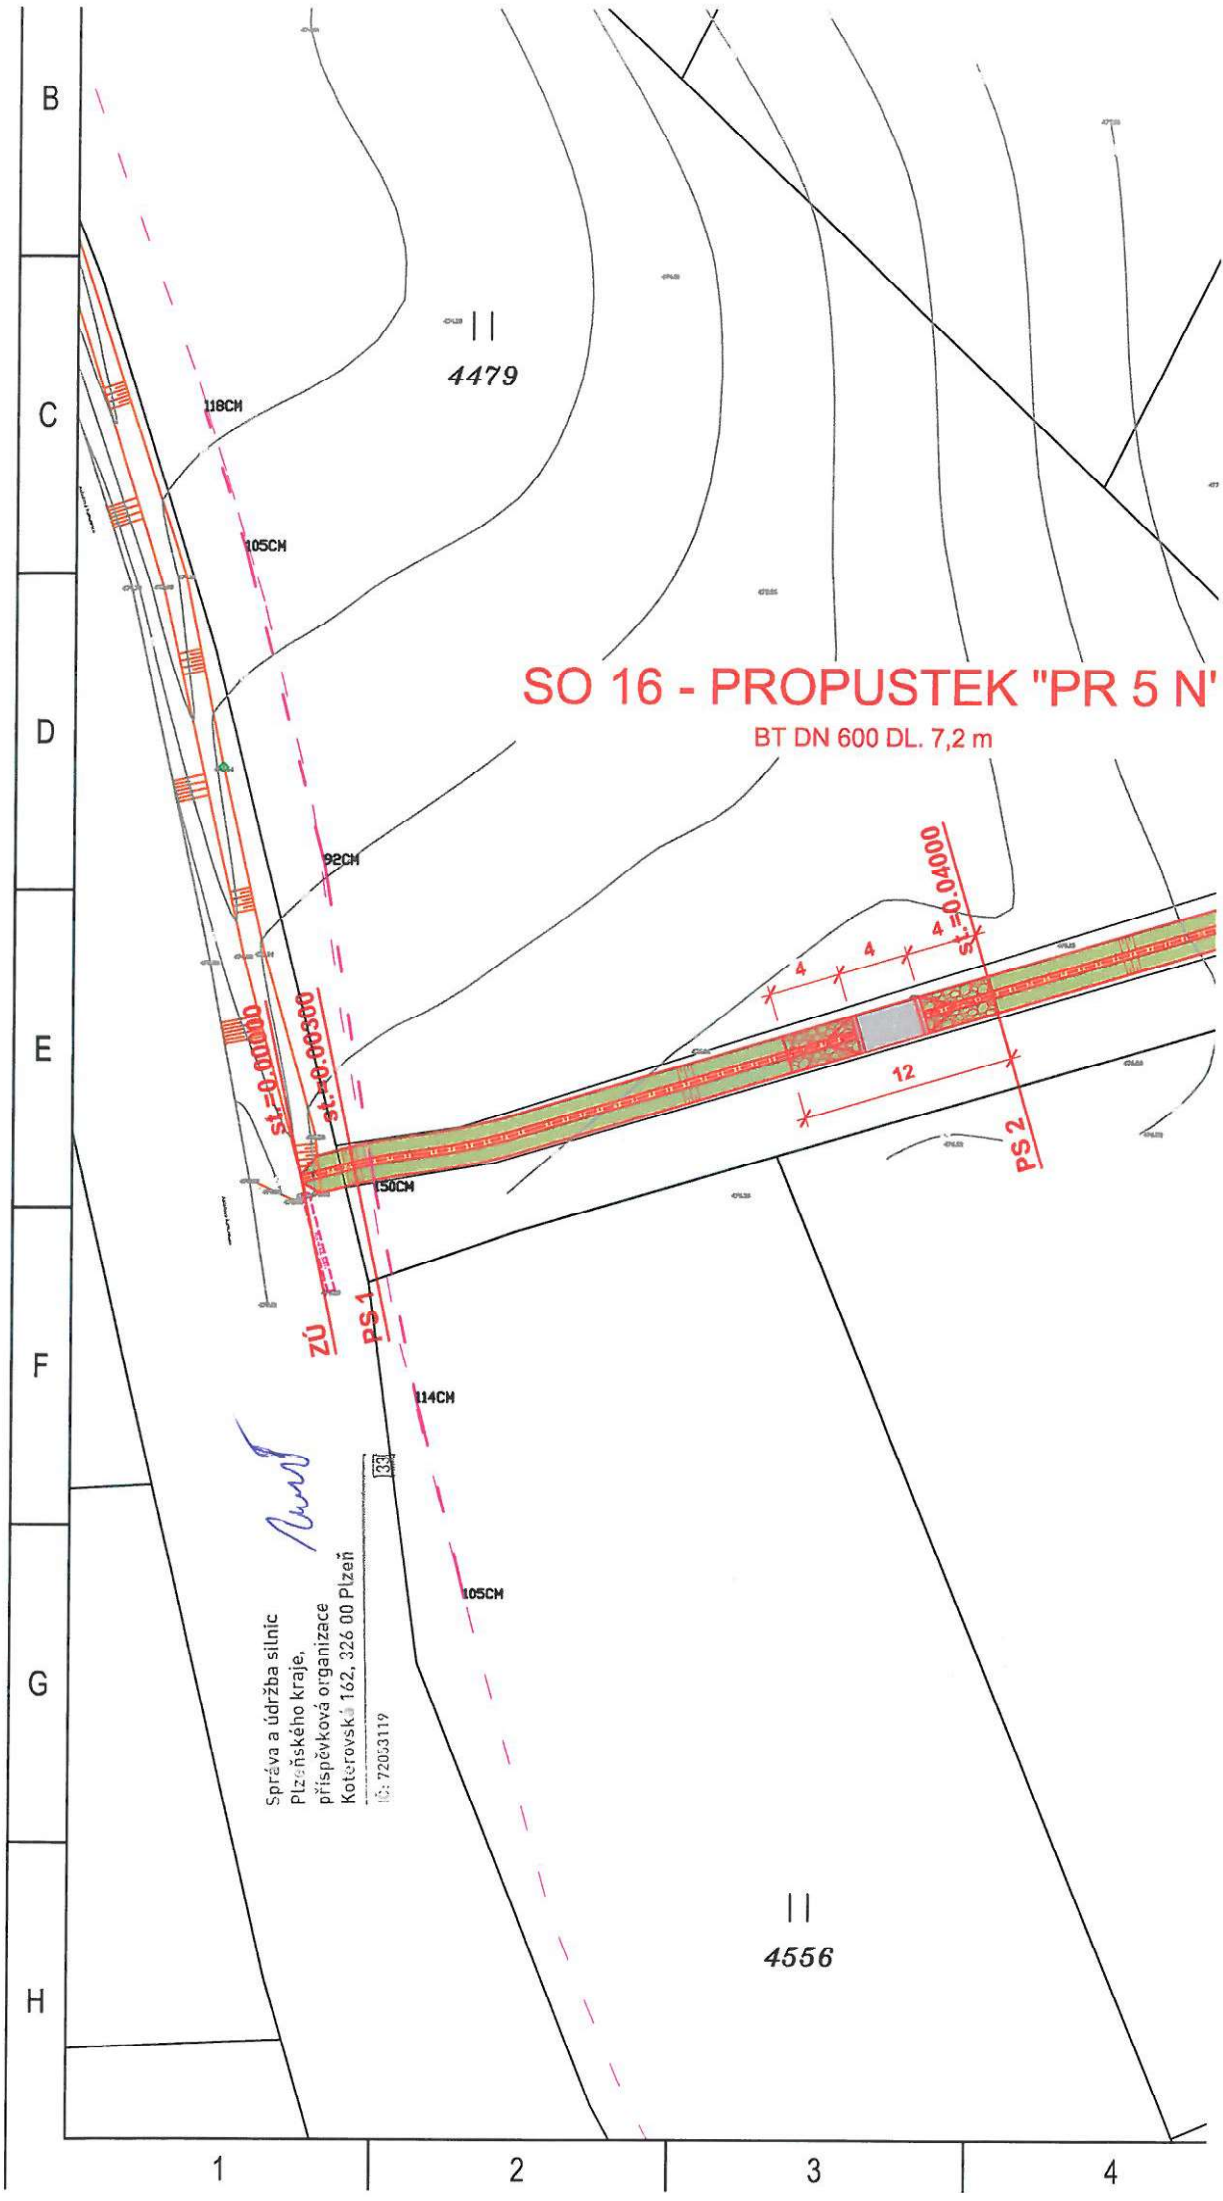

SO 16 - PROPUSTEK "PR 5 N"

BT DN 600 DL. 7,2 m

Správa a údržba silnic
Plzeňského kraje,
příspěvková organizace
Kotěrovská 162, 326 00 Plzeň
IČ: 72053119

4556