POLNÍ CESTA C1667 - 1. ČÁST

Měřítko: 1 : 500

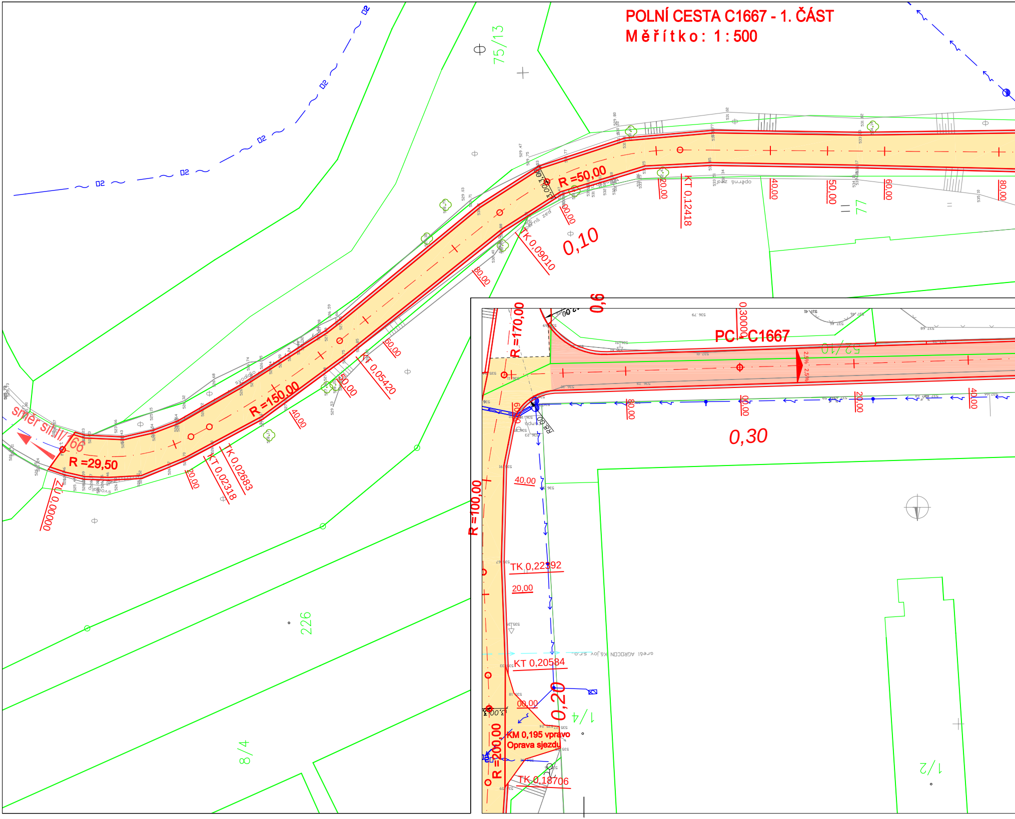

směr silnice II/166
R =29,50
R =150,00
R =50,00
KT 0,02318
TK 0,02683
KT 0,05420
TK 0,09010
KT 0,12418
ZU 0,00000
0,10
20,00
40,00
60,00
80,00
00,00
20,00
40,00
50,00
60,00
80,00
75/13
77
226
8/4
D2
PC - C1667
R =170,00
R =100,00
R =200,00
0,6
0,30
0,30000
0,20
TK 0,22392
20,00
40,00
KT 0,20584
00,00
KM 0,195 vpravo
Oprava sjezdu
TK 0,18706
1/4
1/2
2,5%

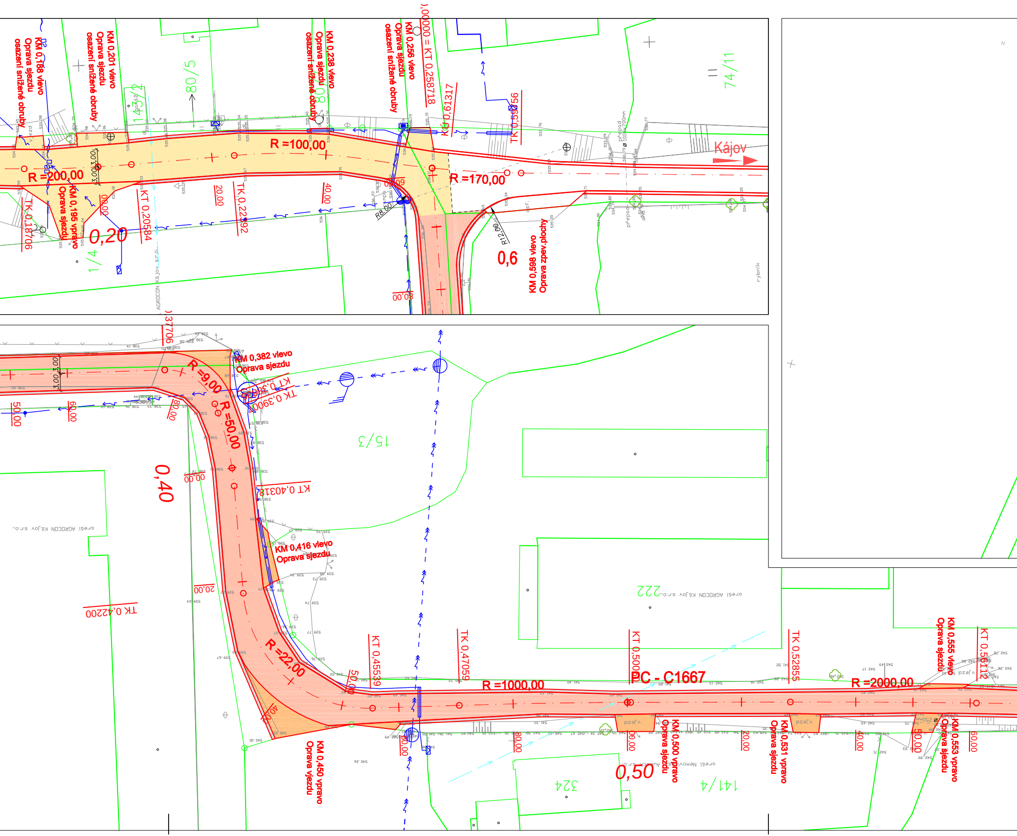
KM 0,188 vlevo
Oprava sjezdu
osazení snížené obruby
KM 0,201 vlevo
Oprava sjezdu
osazení snížené obruby
KM 0,238 vlevo
Oprava sjezdu
osazení snížené obruby
KM 0,256 vlevo
Oprava sjezdu
osazení snížené obruby
KT 0,258718 = KM 0,00000
KÚ 0,61317
TK 0,55956
80/5
145/2
74/11
R =100,00
R =200,00
R =170,00
Kájov
KM 0,195 vpravo
Oprava sjezdu
TK 0,18706
KT 0,20584
TK 0,22392
20,00
40,00
80,00
0,20
1/4
R8,00
R12,00
0,6
KM 0,598 vlevo
Oprava zpev.plochy
rybník
AGROCON Kájov s.r.o.
KM 0,382 vlevo
Oprava sjezdu
R =9,00
R =50,00
R =22,00
KT 0,38
TK 0,39009
15/3
KT 0,40318
0,40
50,00
60,00
areál AGROCON Kájov s.r.o.
KM 0,416 vlevo
Oprava sjezdu
TK 0,42200
20,00
40,00
KM 0,450 vpravo
Oprava vjezdu
KT 0,45539
TK 0,47059
KT 0,50000
PC - C1667
R =1000,00
R =2000,00
TK 0,52855
KM 0,555 vlevo
Oprava sjezdu
KT 0,56112
KM 0,500 vpravo
Oprava sjezdu
KM 0,531 vpravo
Oprava sjezdu
KM 0,553 vpravo
Oprava sjezdu
0,50
324
141/4
222
areál AGROCON Kájov s.r.o.
areál Nemovak
vjezd
80,00
20,00
40,00
50,00
60,00

POLNÍ CESTA C1667 - 3. ČÁST
Měřítko: 1 : 500

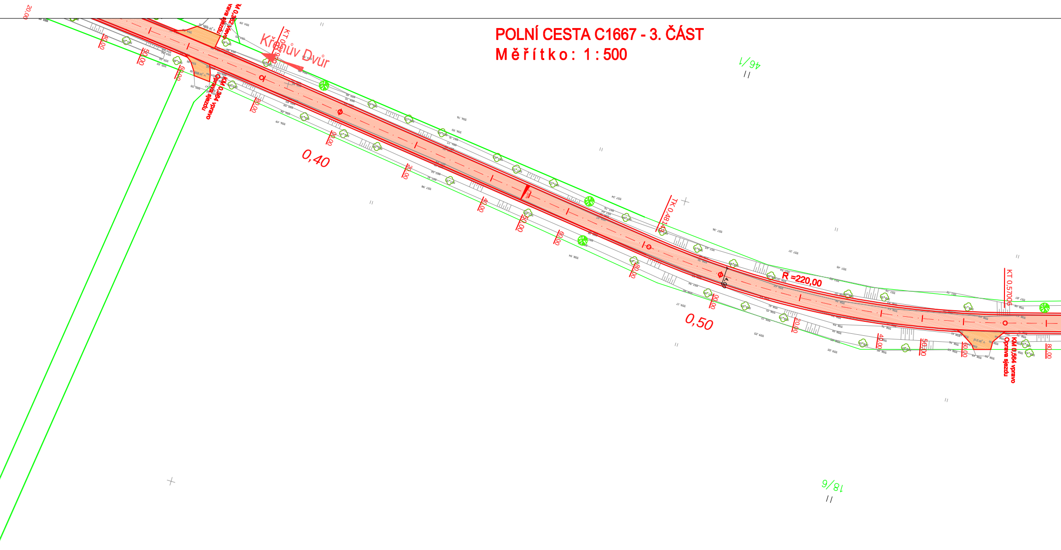
Křenův Dvůr
KT 0,3...
KM 0,362 vlevo
Oprava sjezdu
KM 0,384 vpravo
Oprava sjezdu
20,00
40,00
50,00
60,00
80,00
00,00
20,00
0,40
40,00
50,00
60,00
80,00
TK 0,48143
00,00
20,00
0,50
R =220,00
4,00
KT 0,57006
40,00
50,00
60,00
80,00
KM 0,564 vpravo
Oprava sjezdu
46/1
18/6

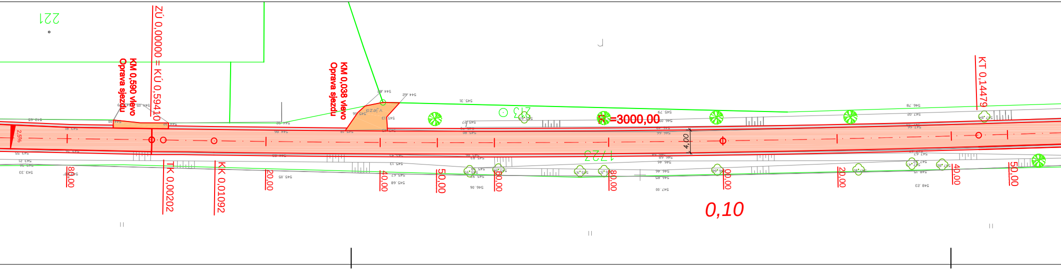
221
ZÚ 0,00000 = KÚ 0,59410
KM 0,590 vlevo
Oprava sjezdu
KM 0,038 vlevo
Oprava sjezdu
2,5%
80,00
TK 0,00202
KK 0,01092
20,00
40,00
50,00
60,00
80,00
00,00
213
R =3000,00
1722
4,00
20,00
KT 0,14479
40,00
50,00
0,10

POLNÍ CESTA C1667 - 2. ČÁST

Měřítko: 1 : 500

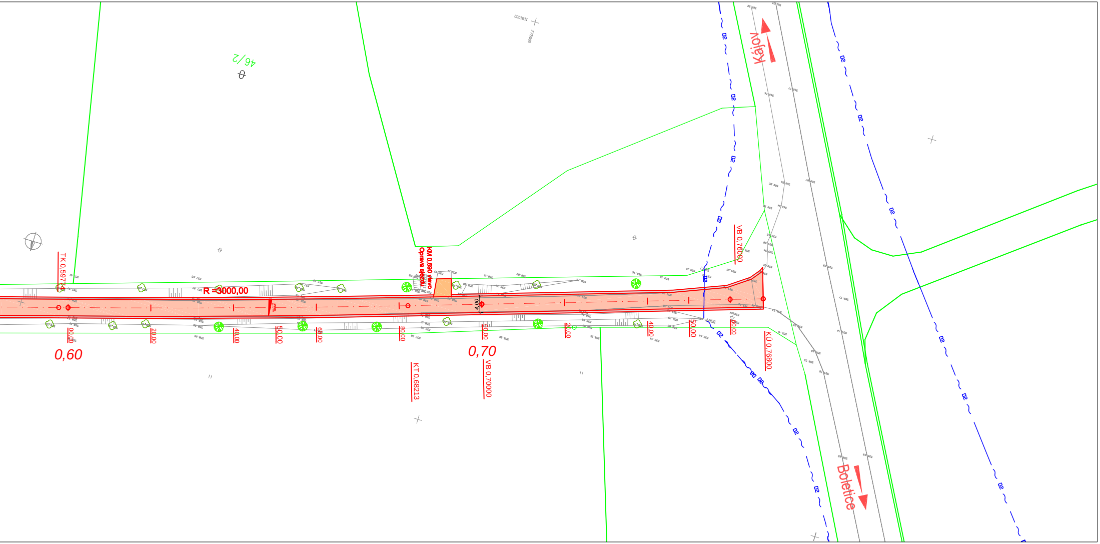
46/2
Kájov
TK 0,59774
R =3000,00
KM 0,690 vlevo
Oprava sjezdu
4,00
VB 0,76000
KÚ 0,76800
KT 0,68213
VB 0,70000
D2
0,60
0,70
Boletice

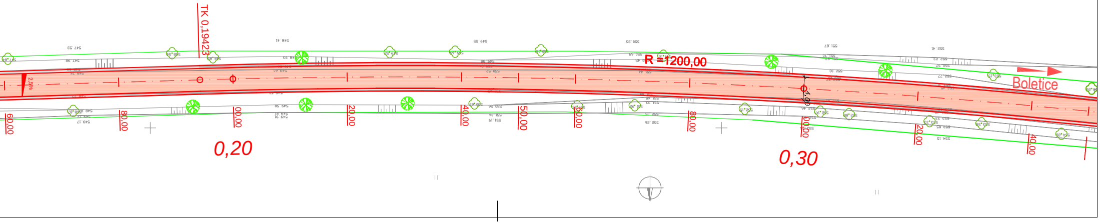
TK 0,19423
2,5%
R =1200,00
4,00
Boletice
0,20
0,30

LEGENDA INŽENÝRSKÝCH SÍTÍ:

	STÁVAJÍCÍ	OCHR.PÁSMO
Sdělovací kabely Telefónica O2	— ~ — ~ —	1,5 m
Venkovní el. vedení NN	— ⤳ – —	1,5 m
Venkovní el. vedení VN	— ⤳» – —	7 m
Vodovod	— → —	1,5 m
Silnice II. třídy od osy vozovky nebo osy přil. jízdního pásu		15 m

POZNÁMKA :

Zakreslení inženýrských sítí je pouze orientační a bylo provedeno na základě údajů poskytnutých správci jednotlivých vedení a jejich vytýčení v terénu, příp. z digitálních podkladů. Před stavbou je nutné jednotlivá vedení opět vytýčit a při vlastní stavbě určit jejich skutečnou polohu.

LEGENDA BAREV

🟨	**ASFALTOVÁ VOZOVKA - KONSTRUKCE 1**
🟥	**ASFALTOVÁ VOZOVKA - KONSTRUKCE 2**
🟧	**VJEZDY - KONSTRUKCE 3**
⬜	**KRAJNICE**
✳	**NOVÉ STROMY - VÝSADBA, 23 ks**
○	**STÁVAJÍCÍ STROMY**

ZODP. PROJEKTANT	PROJEKTANT	
Michal Šlinc	Michal Šlinc	

INVESTOR	Česká republika - Státní pozemkový úřad, Krajský pozemkový úřad pro Jihočeský kraj, Pobočka Český Krumlov, 5. května 287, Plešivec, Český Krumlov, PSČ 38101
MÍSTO STAVBY	kat. úz Křenov u Kájova, parc. č. 1735/1, 1723, 1733/1
STUPEŇ PROJEKTU	DOKUMENTACE PRO STAVEBNÍ POVOLENÍ - DSP
NÁZEV AKCE	**Polní cesty v k.ú. Křenov u Kájova**
NÁZEV VÝKRESU	**KOORDINAČNÍ SITUACE - POLNÍ CESTA C1667**

GEFOS inženýring, s.r.o., tel. 386 108 561
Plánská 1854/6, Č. Budějovice, PSČ 370 07

FORMÁT	8 x A4
DATUM	5 / 2014
MĚŘÍTKO	1 : 500
ZMĚNA	
Č. KOPIE	Č. VÝKRESU **B.2.2**