


C-1667 KM 0,000 - 0,259

min.4,50m

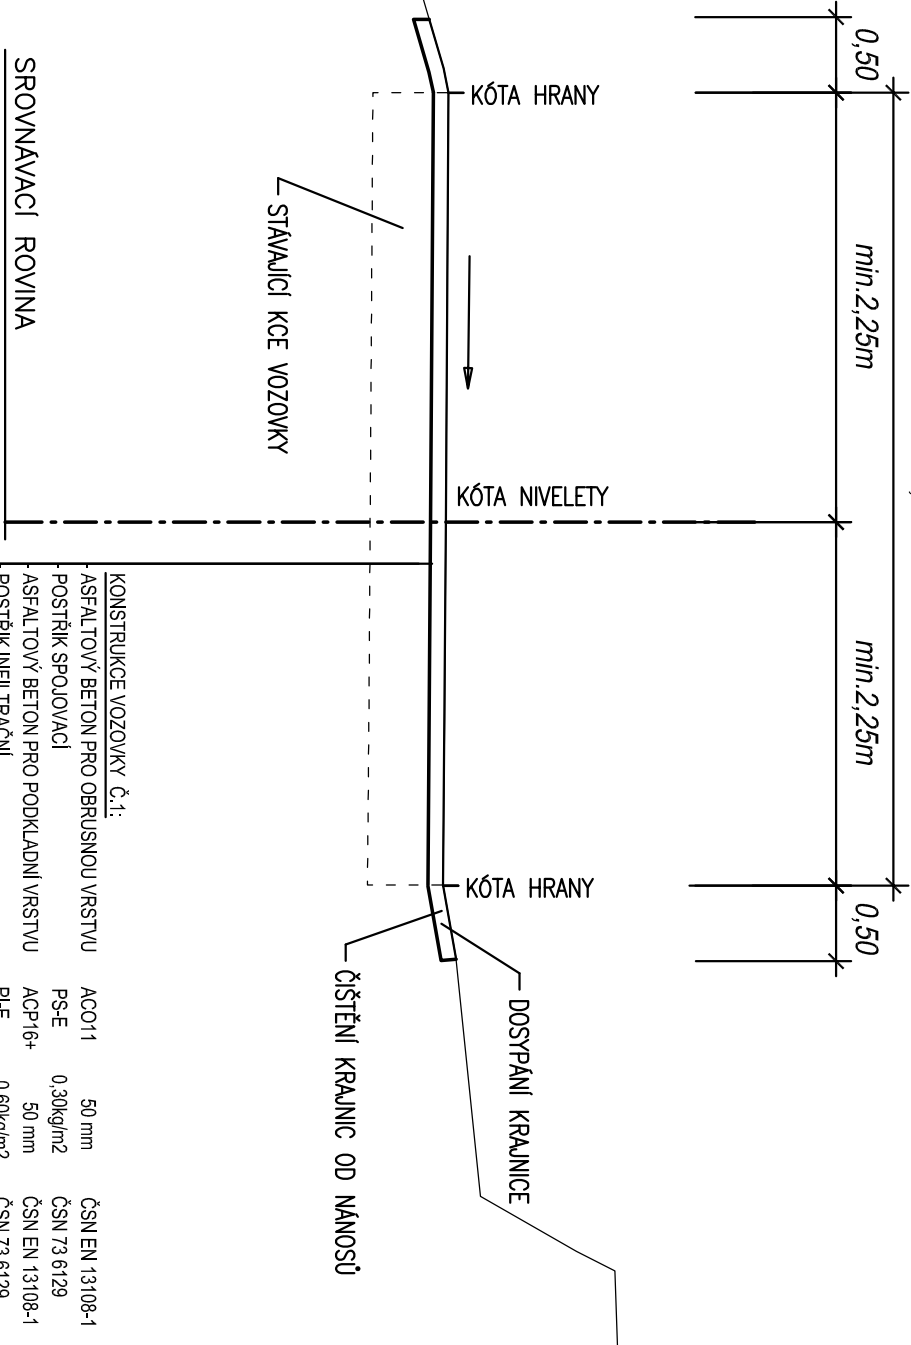


KONSTRUKCE VOZOVKY Č.1:			
- ASFALTOVÝ BETON PRO OBRUSNOU VRSTVU	ACO11	50 mm	ČSN EN 13108-1
- POSTŘÍK SPOJOVACÍ	PS-E	0,30kg/m ²	ČSN 73 6129
- ASFALTOVÝ BETON PRO PODKLADNÍ VRSTVU	ACP16+	50 mm	ČSN EN 13108-1
- POSTŘÍK INFILTRAČNÍ	PI-E	0,60kg/m ²	ČSN 73 6129
- VR. ZE SMĚSI STMELENÉ CEM.	SC C ₈₀	130 mm	ČSN 73 6124-1
- ŠTĚRKODŘŮ	ŠD ₄ 0/63	200 mm	ČSN 73 6126-1
KONSTRUKCE CELKEM		min. 430 mm	

Edel 2=60MPa
Edel 2=30MPa

C-1667 KM 0,259 - 0,594 (recyklace stávající vozovky) - šířka vozovky proměnná
C-1667 KM 0,000 - 0,768 (recyklace stávající vozovky) - šířka vozovky min. 4,0m

min.4,50m

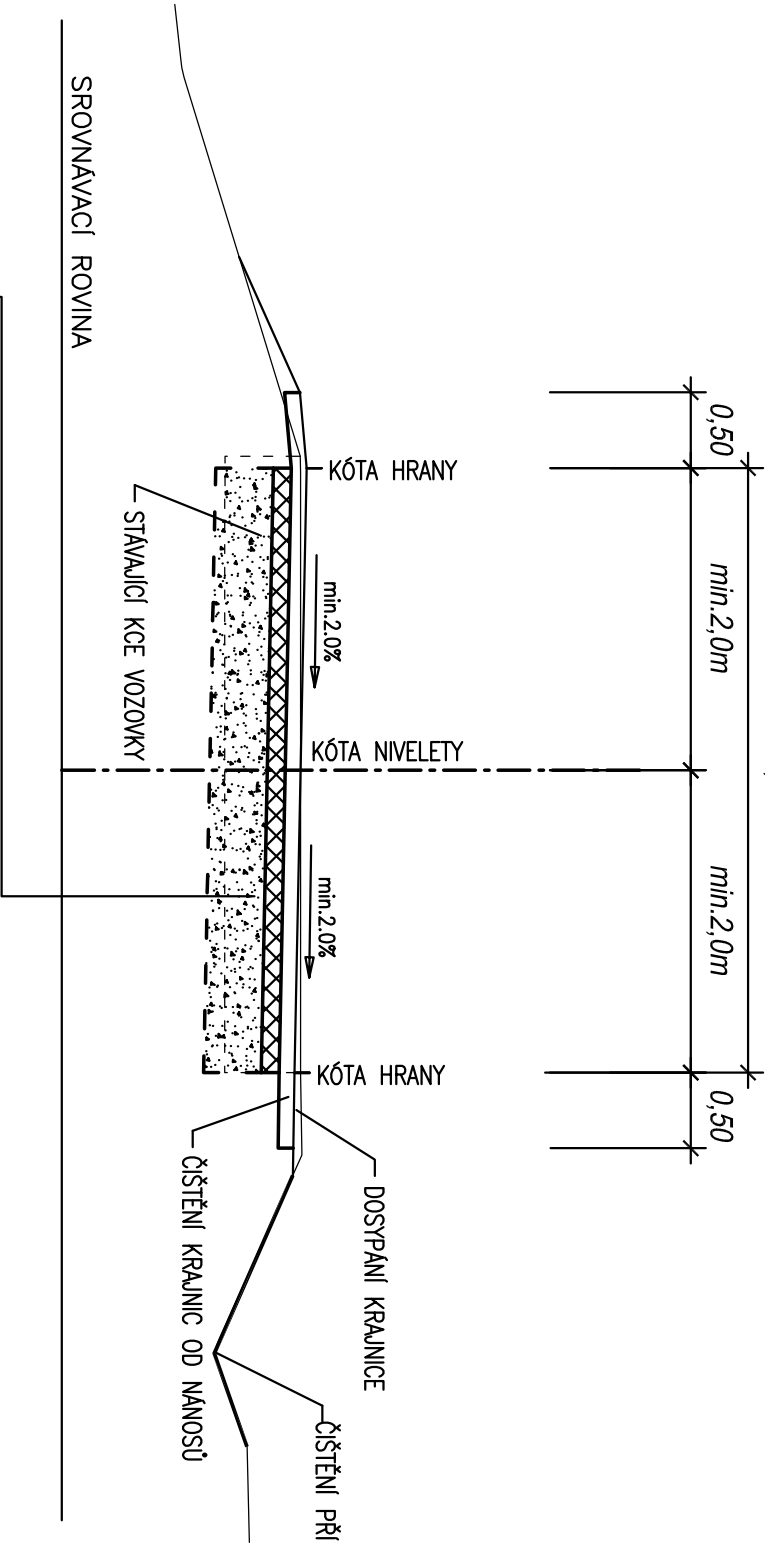

KONSTRUKCE VOZOVKY Č.2:			
- ASFALTOVÝ BETON PRO OBRUSNÉ VRSTVY	ACO 11	50 mm	ČSN EN 13108-1
- POSTŘÍK SPOJOVACÍ	PS - E	0,30 kg/m ²	po vyštěpení ČSN 73 6129
- ASFALTOVÝ BETON PRO PODKLADNÍ VRSTVY	ACP 16 +	50 mm	ČSN EN 13108-1
- POSTŘÍK INFILTRAČNÍ	PI - E	0,60 kg/m ²	po vyštěpení ČSN 73 6129
- RECYKLACE ZA STUDENA (NA MÍSTĚ)	RS CA 0-32	120 mm	TP 208
- VR. ZE SMĚSI STMELENÁ HYDRAUL. POJIVEM	SH 0-32 C ₃₄	min.380 mm	TP 94
CELKEM		min. 600 mm	

POSTUP PRACÍ PŘI VÝSTAVBĚ VOZOVKY

1. - frézování stávající kce vozovky v tl. 100mm - odvoz na mezdeponii - později využít do kce vozovky
2. - rozmetání stávající kce vozovky v tl. 500mm
3. - rozproštění rozmetané kce vozovky v celém profilu stávající vozovky po úroveň asfaltových vrstev
4. - úprava vlhkosti zemín vápnem 2-3%
5. - Rozfrézování stávající kce vozovky v tl. 400-500mm - dávákování hydraulickými pojivy - zhutnění
6. - Dovoz z mezdeponie frézovaného mat. - pokládka a recyklace za studena
7. - pokládka jednotlivých asfaltových vrstev, dosypání krajnic

ZODP. PROJEKTANT		PROJEKTANT		
Michal Šlinc		Michal Šlinc		
INVESTOR			GEFOS inženýring s.r.o., tel. 386 108 561 Pobočka Český Krumlov, 5. května 287, Plesšvec, Český Krumlov, PSČ 38101	
MÍSTO STAVBY			kat. uz. Křenov u Kájova, parc. č. 1735/1, 1723, 1733/1	FORMÁT 2 x A4
STUPEŇ PROJEKTU			DOKUMENTACE PRO STAVEBNÍ POVOLENÍ - DSP	DATAUM 5 / 2014
NÁZEV AKCE			Polní cesty v k.ú. Křenov u Kájova	MĚŘÍTKO 1 : 50
NÁZEV VÝKRESU			VZOROVÝ PŘÍČNÝ ŘEZ - POLNÍ CESTA C-1667	ZMĚNA Č. KOPIE
				Č. VÝKRESU C.4