


C-1 KM 0,000 - 0,613
Kategorie P 7,0/30

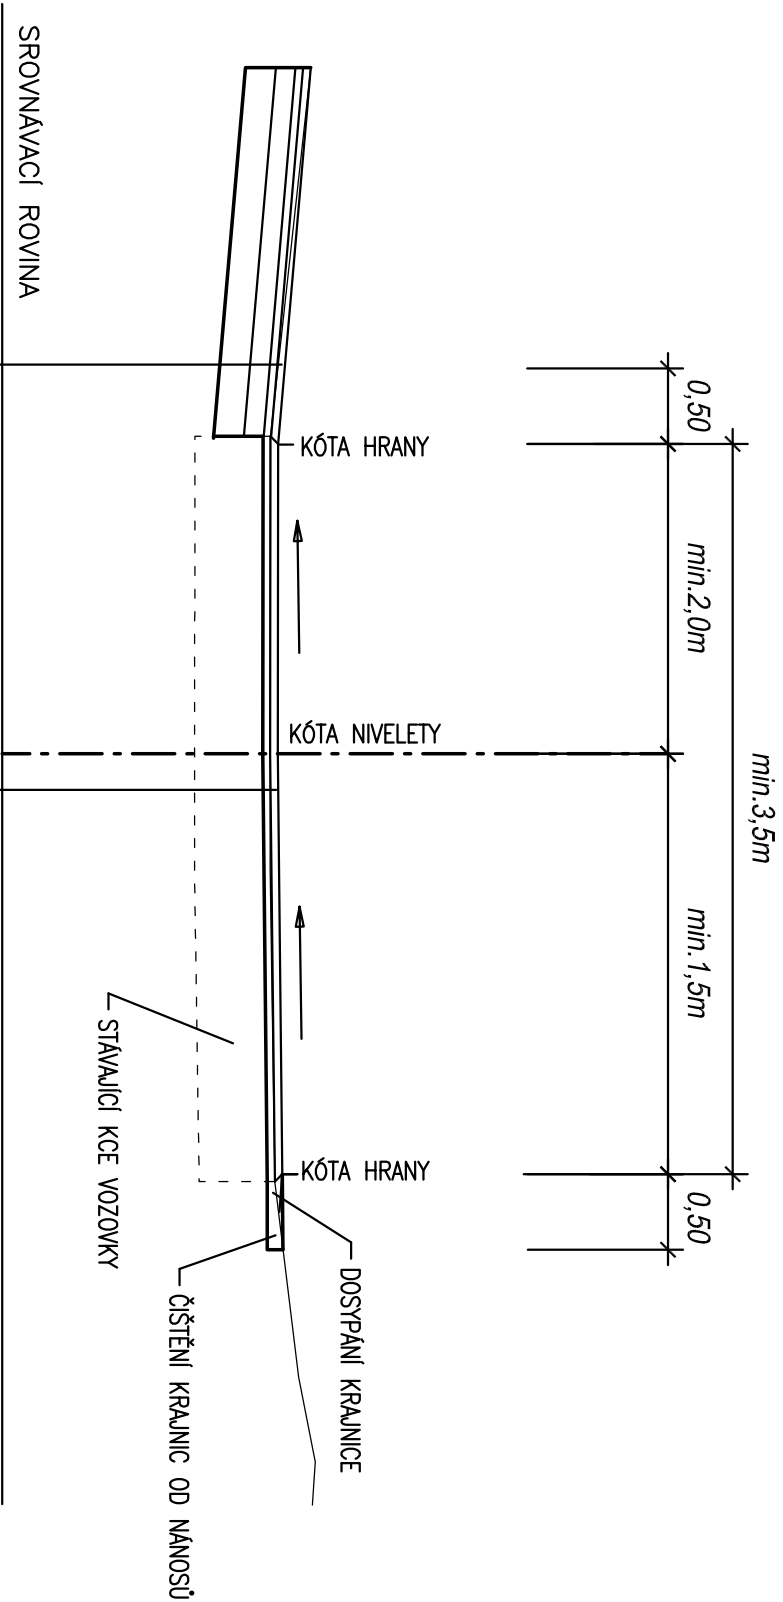

KONSTRUKCE VOZOVKY Č.1:			
- ASFALTOVÝ BETON PRO OBRUSNOU VRSTVU	ACO11	50 mm	ČSN EN 13108-1
- POSTŘÍK SPOJOVACÍ	PS-E	0,30kg/m ²	ČSN 73 6129
- ASFALTOVÝ BETON PRO PODKLADNÍ VRSTVU	ACP16+	50 mm	ČSN EN 13108-1
- POSTŘÍK INFILTRAČNÍ	PI-E	0,60kg/m ²	ČSN 73 6129
- VR. ZE SMĚSI STMELENÉ CEM.	SC C _{8/10}	130 mm	ČSN 73 6124-1
- ŠTĚRKODŘŮ	ŠD ₄ 0/63	200 mm	ČSN 73 6126-1
KONSTRUKCE CELKEM			
min. 430 mm			

KONSTRUKCE SLEZDŮ			
- ASFALTOVÝ BETON PRO OBRUSNOU VRSTVU	ACO11	50 mm	ČSN EN 13108-1
- POSTŘÍK SPOJOVACÍ	PS-E	0,30kg/m ²	ČSN 73 6129
- ASFALTOVÝ BETON PRO PODKLADNÍ VRSTVU	ACP16+	50 mm	ČSN EN 13108-1
- POSTŘÍK INFILTRAČNÍ	PI-E	0,60kg/m ²	ČSN 73 6129
- FRÉZOVÁNÍ KCE VOZOVKY			
- STÁVAJÍCÍ KCE VOZOVKY		50 mm	

ZODP. PROJEKTANT		PROJEKTANT		
Michal Šlinc		Michal Šlinc		
INVESTOR			Česká republika - Státní pozemkový úřad, Krajský pozemkový úřad pro Jihočeský kraj, Pobočka Český Krumlov, 5. května 287, Plešivec, Český Krumlov, PSČ 38101	
MÍSTO STAVBY			kat. úz. Křenov u Kájova, parc. č. 1735/1, 1723, 1733/1	
STUPEŇ PROJEKTU			DOKUMENTACE PRO STAVEBNÍ POVOLENÍ - DSP	
NÁZEV AKCE			Polní cesty v k.ú. Křenov u Kájova	
NÁZEV VÝKRESU			VZOROVÝ PŘÍČNÝ ŘEZ - POLNÍ CESTA C-1	
			GEFOS in9	
			GEFOS inženýring, s.r.o., tel. 386 108 561 Plánská 1854/6, Č. Budějovice, PSČ 370 07	
			FORMÁT	2 x A4
			DATAUM	5 / 2014
			MĚŘÍTKO	1 : 50
			ZMĚNA	
			Č. KÓPIE	Č. VÝKRESU
				C.4