 
 

 

 
 

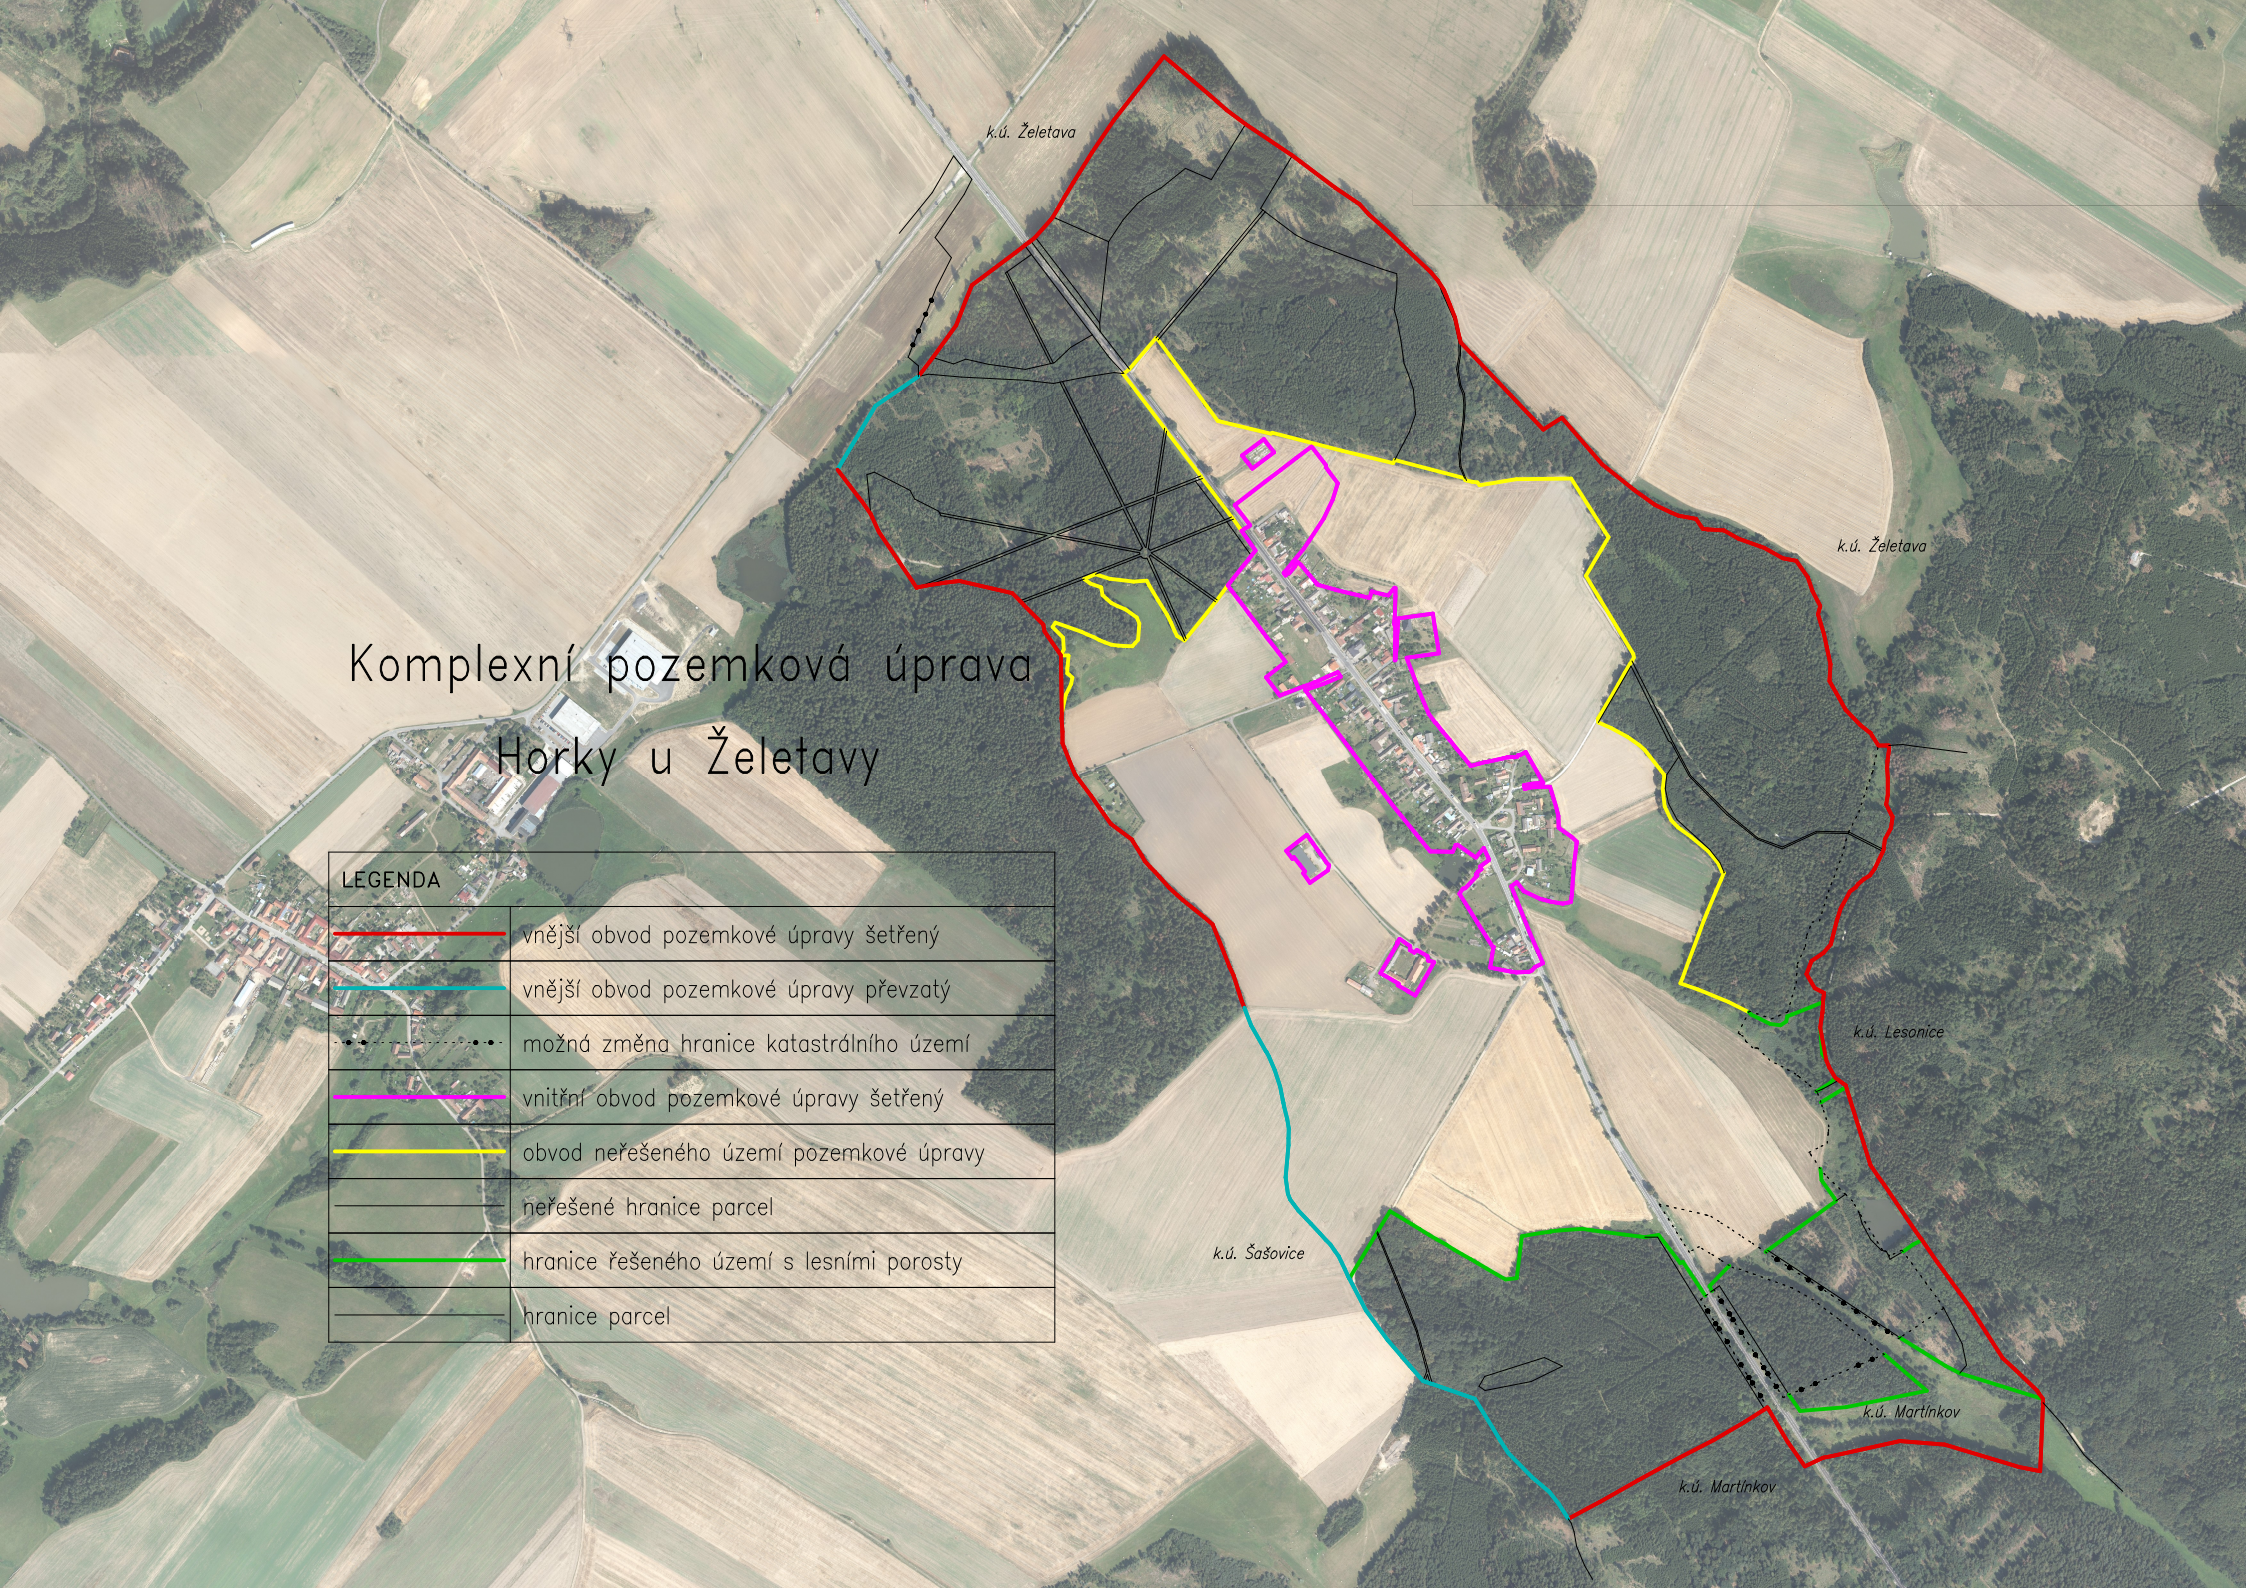


Komplexní pozemková úprava Horky u Želetavy

LEGENDA	
	vnější obvod pozemkové úpravy šetřený
	vnější obvod pozemkové úpravy převzatý
	možná změna hranice katastrálního území
	vnitřní obvod pozemkové úpravy šetřený
	obvod neřešeného území pozemkové úpravy
	neřešené hranice parcel
	hranice řešeného území s lesními porosty
	hranice parcel



k.ú. Želetava

k.ú. Želetava

k.ú. Lesonice

k.ú. Šašovice

k.ú. Martínkov

k.ú. Martínkov