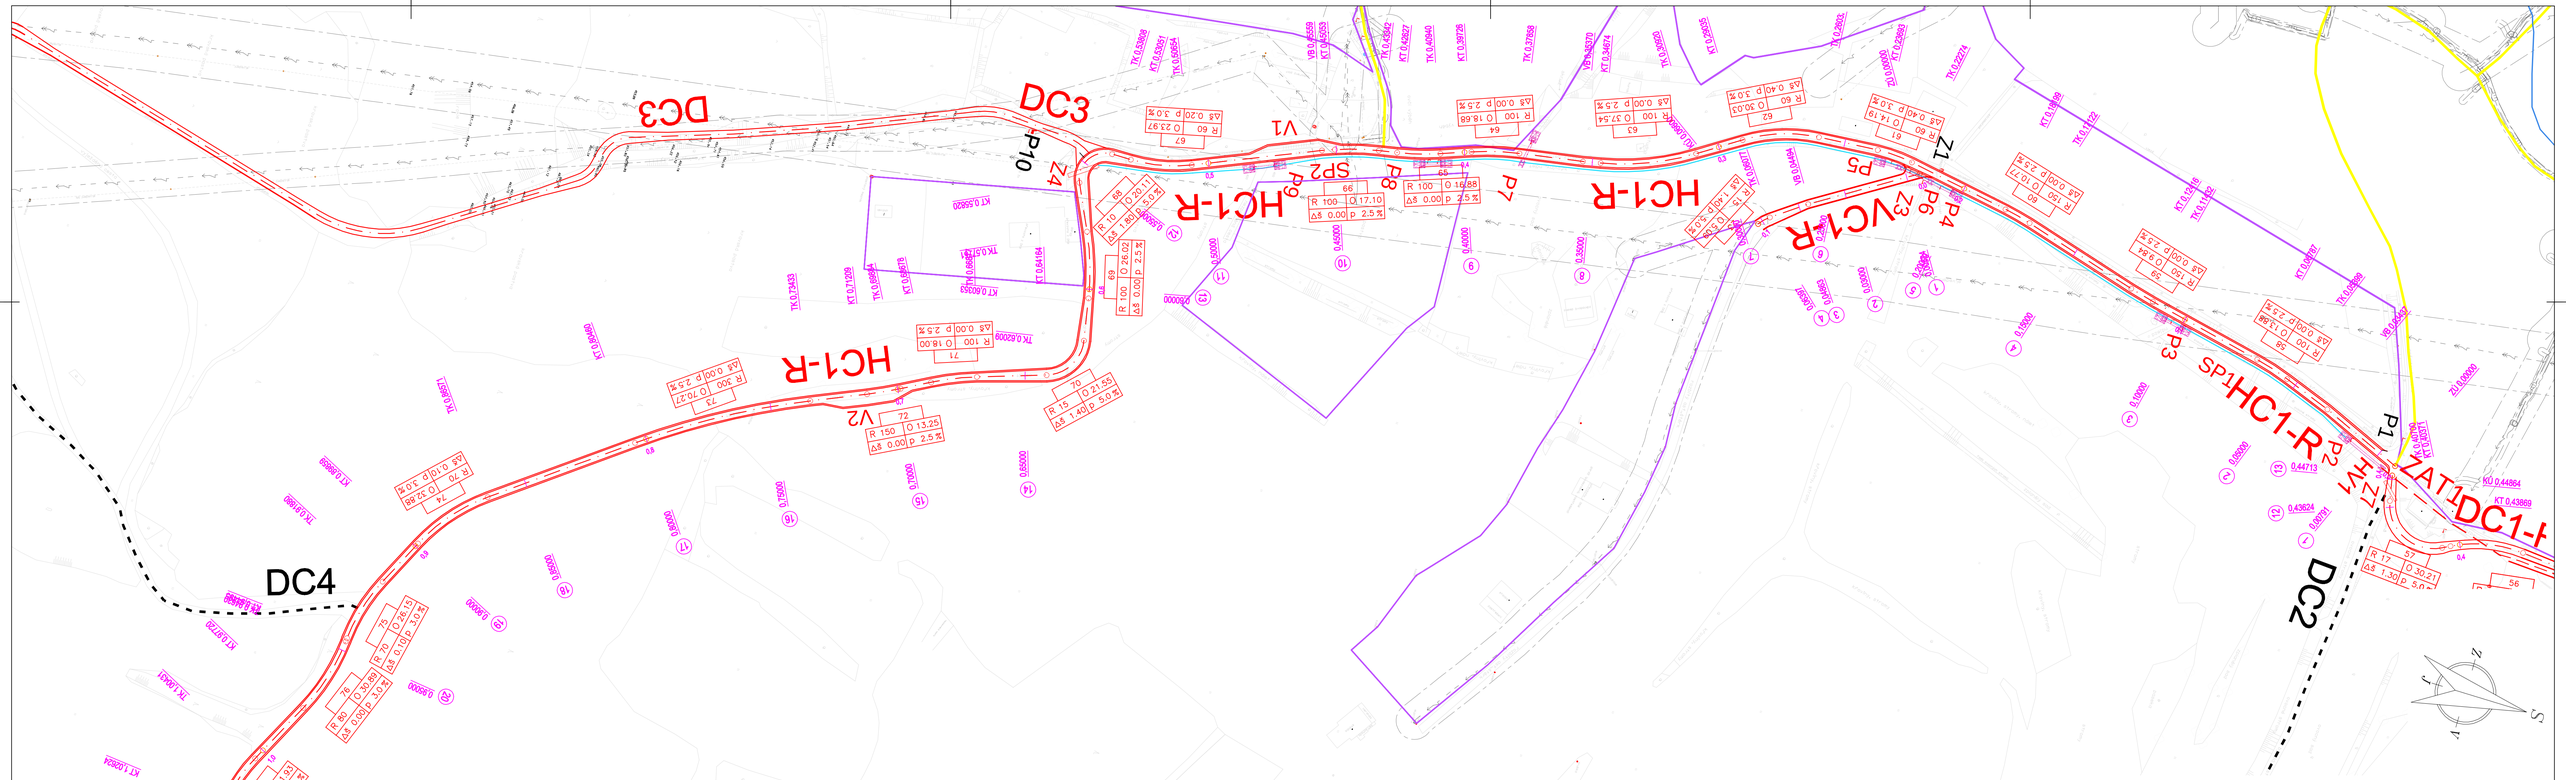

ageris — POZEMKOVÉ ÚPRAVY, KRAJINNÁ EKOLOGIE AGERIS a.s., Jeřábkova 5, 602 00, Brno, Tel./fax: +420 545 241 842, www.ageris.cz	Autorizace
Vedoucí projektu: Ing. Josef Bodešínský	
Zodpovědný projektant: Ing. Josef Koňařík	
Navrhl / Vypracoval: Bc. Jakub Hloušek	
Kreslil / CAD: Marek Ondrák	
Investor: SPÚ, Krajský pozemkový úřad pro Zlínský kraj, pobočka Zlín	
Akce: **KOMPLEXNÍ POZEMKOVÉ ÚPRAVY V K.Ú. VESELÁ U VALAŠSKÉHO MEZIŘÍČÍ**	Stupeň: KoPÚ Formát: 10 A4 Datum: 2019 Čís. zakázky: 2017/014 Soubor: Cesty.dwg Měřítko: **1:1 000**
Část: PLÁN SPOLEČNÝCH ZAŘÍZENÍ - OPATŘENÍ KE ZPŘÍSTUPNĚNÍ POZEMKŮ	
Název přílohy: **SITUACE CESTY HC1-R**	Příloha č.: **2.1.C.2.** Paré č.