

KRAJ:
KATASTRÁLNÍ ÚZEMÍ:
NAVRHOVANÁ ÚPRAVA:

Zlínský
Veselá u Valašského Meziříčí
trubní kanál ZAT1


Podélný profil: ZAT1 M 1:1000/100
Rozsah: km 0,00000 - km 0,05789


KÓTY NIVELETY:

SROVNÁVACÍ ROVINA:
STANIČENÍ:

VZDÁLENOST PŘ. ŘEZŮ:

SMĚROVÉ POMĚRY:

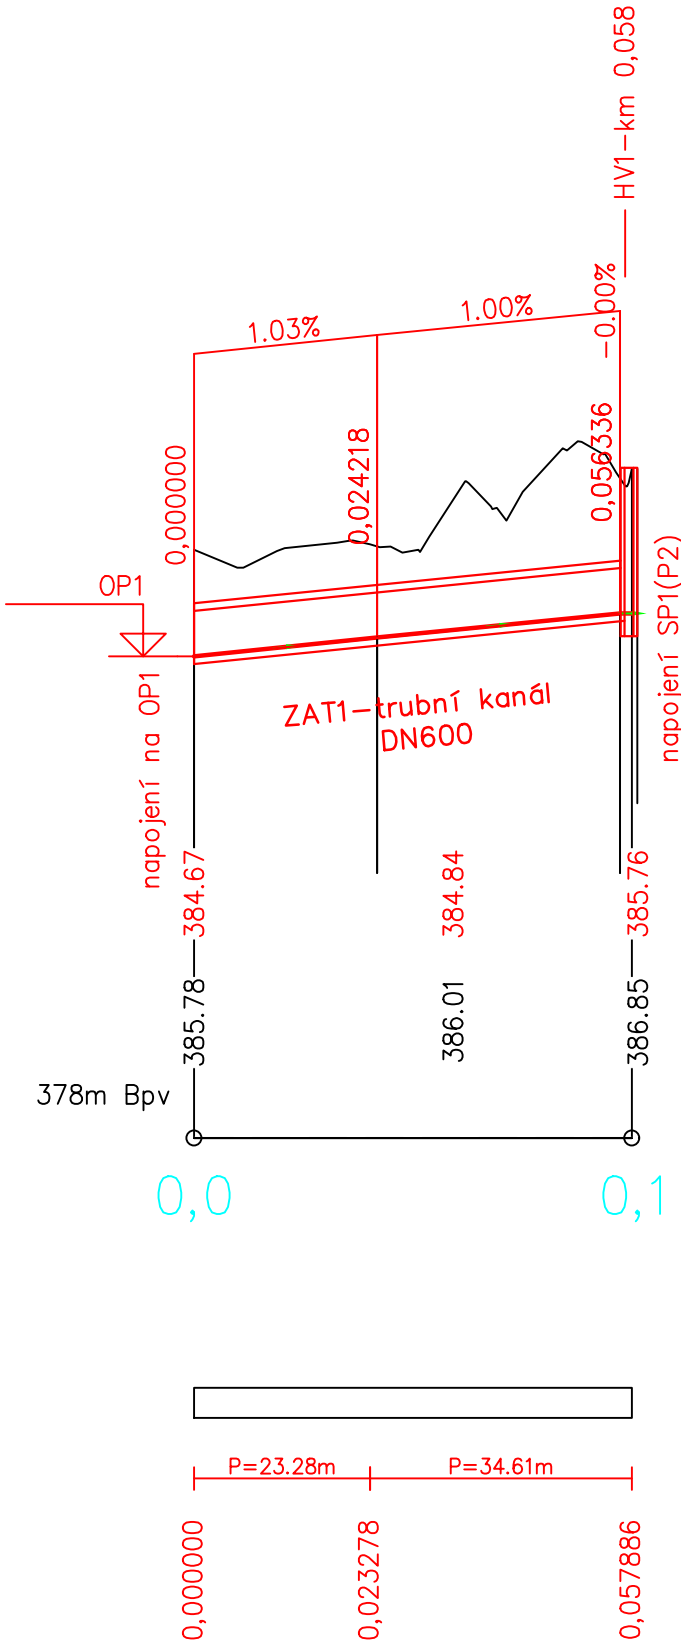

 POZEMKOVÉ ÚPRAVY, KRAJINNÁ EKOLOGIE AGERIS s.r.o., Jeřábkova 5, 602 00, Brno, Tel./fax: +420 545 241 842, www.ageris.cz		Autorizace	
Vedoucí projektu		Ing. Josef Bodešínský	
Zodpovědný projektant		Ing. Ivo Podracký	
Navrhl / Vypracoval		Bc. Radek Hanuliak	
Kreslil / CAD		Marek Ondrák	
Investor		SPÚ, Krajský pozemkový úřad pro Zlínský kraj, pobočka Zlín	
KOMPLEXNÍ POZEMKOVÉ ÚPRAVY V K.Ú. VESELÁ U VALAŠSKÉHO MEZIŘÍČÍ		Stupeň	KoPÚ
		Formát	2 A4
		Datum	2019
		Čís. zakázky	2017/014
		Soubor	VHO.dwg
Část		Měřítko	1:1 000/100
Název přílohy		Příloha č.	Paré č.
PODÉLNÝ PROFIL ZATRUBNĚNÍ ZAT1		2.3. C.2	