Vypracovala: Ing. Věra Hromková

Místo: katastrální území Lhota u Lipníka nad Bečvou
Obec: Lhota

Okres: Přerov
Kraj: Olomoucký

Sella & Agreta s.r.o.
Vrbová 655, Ústí nad Orlicí
Projekce:
Masarykova 908, Choceň
telefon: 465 472 241
e-mail:sella.agreta@seznam.cz

Zadavatel: Státní pozemkový úřad, KPÚ pro Olomoucký kraj, Pobočka Přerov, Wurmova 605/2, 750 02 Přerov

Název akce:

KOMPLEXNÍ POZEMKOVÁ ÚPRAVA
LHOTA U LIPNÍKA NAD BEČVOU
7. PLÁN SPOLEČNÝCH ZAŘÍZENÍ
7.5.3 DOKUMENTACE TECHNICKÉHO ŘEŠENÍ OPATŘENÍ KE ZPŘÍSTUPNĚNÍ POZEMKŮ

Datum: 02. 2016

Účel: projekt KoPÚ

Měřítko: 1 : 1000

PODROBNÁ Ssituace DPC 6
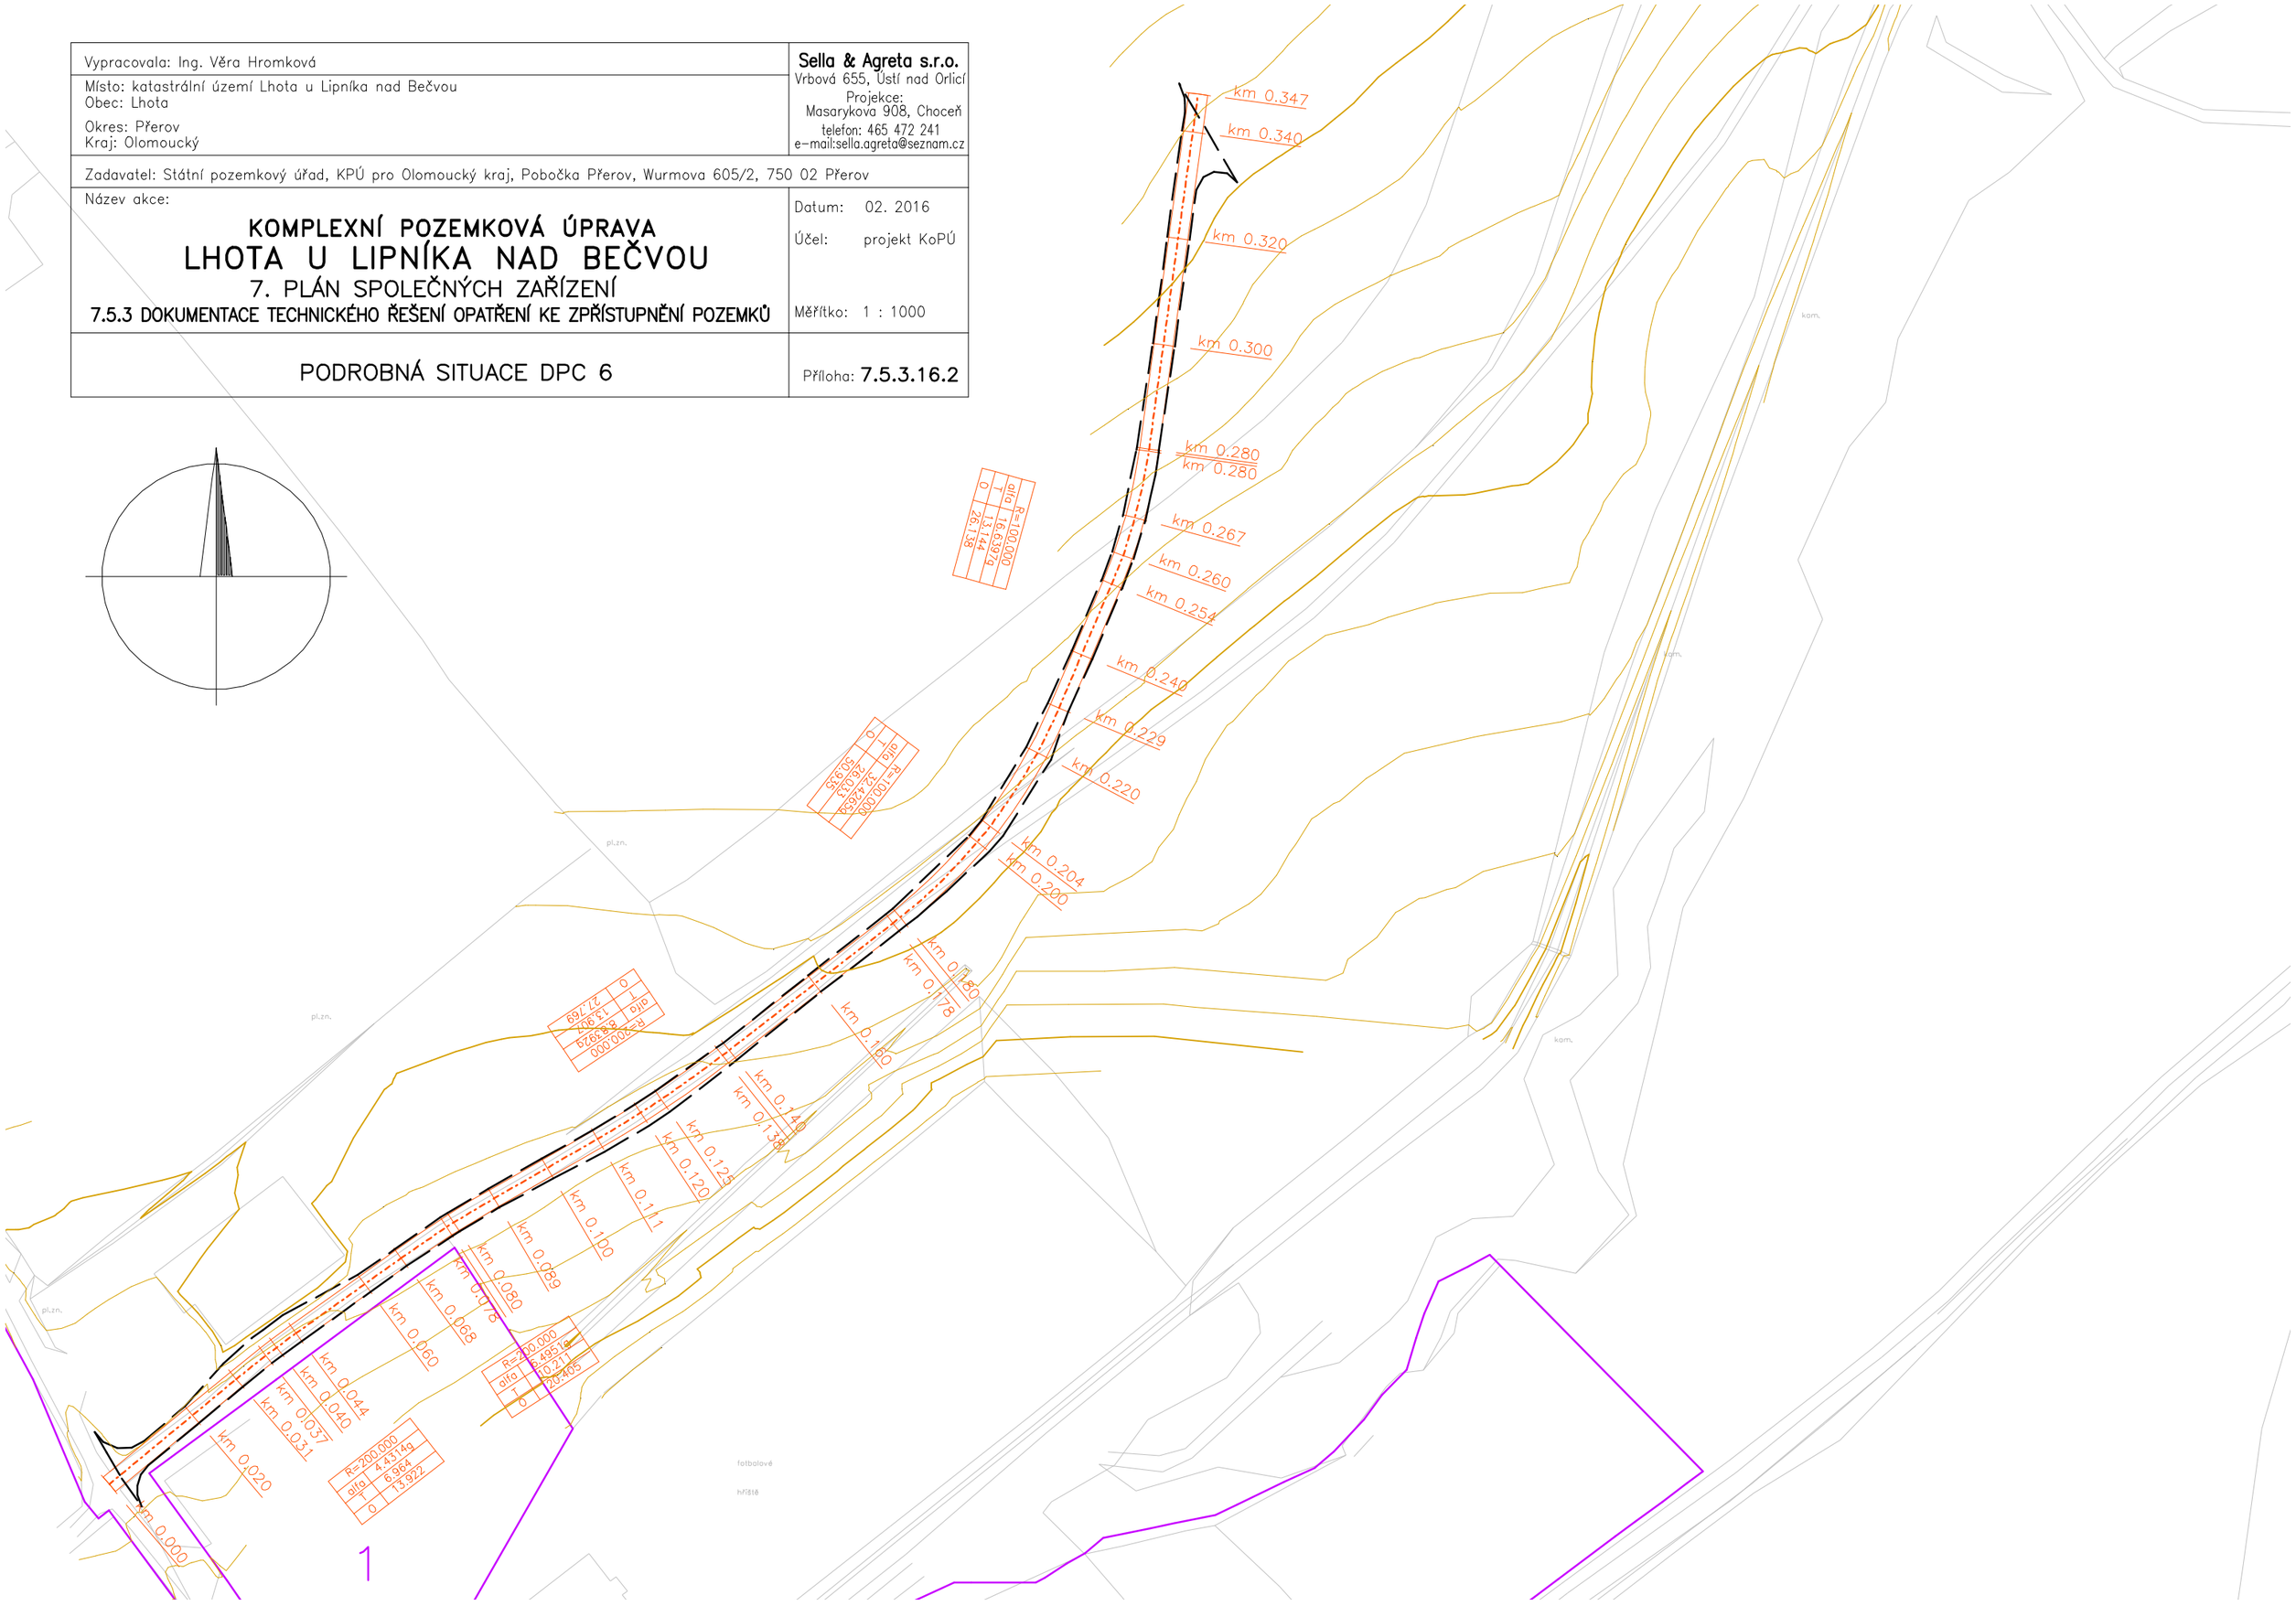
Příloha: **7.5.3.16.2**