

DRUH POZEMKU  
ČÍSLO PARCELY

ostatní plocha – ostatní komunikace

M 1:1000/100

SKLONOVÉ POMĚRY

ZMĚNA PŘÍČNÉHO SKLONU  
VOZOVKY


KÓTY NIVELETY

KÓTY TERÉNU

SROVNÁVACÍ ROVINA  
Staničení v [km]

Staničení v [m]  
ČÍSLA PŘÍČNÝCH ŘEZŮ  
VZDÁLENOSTI PŘÍČNÝCH ŘEZŮ

SMĚROVÉ POMĚRY

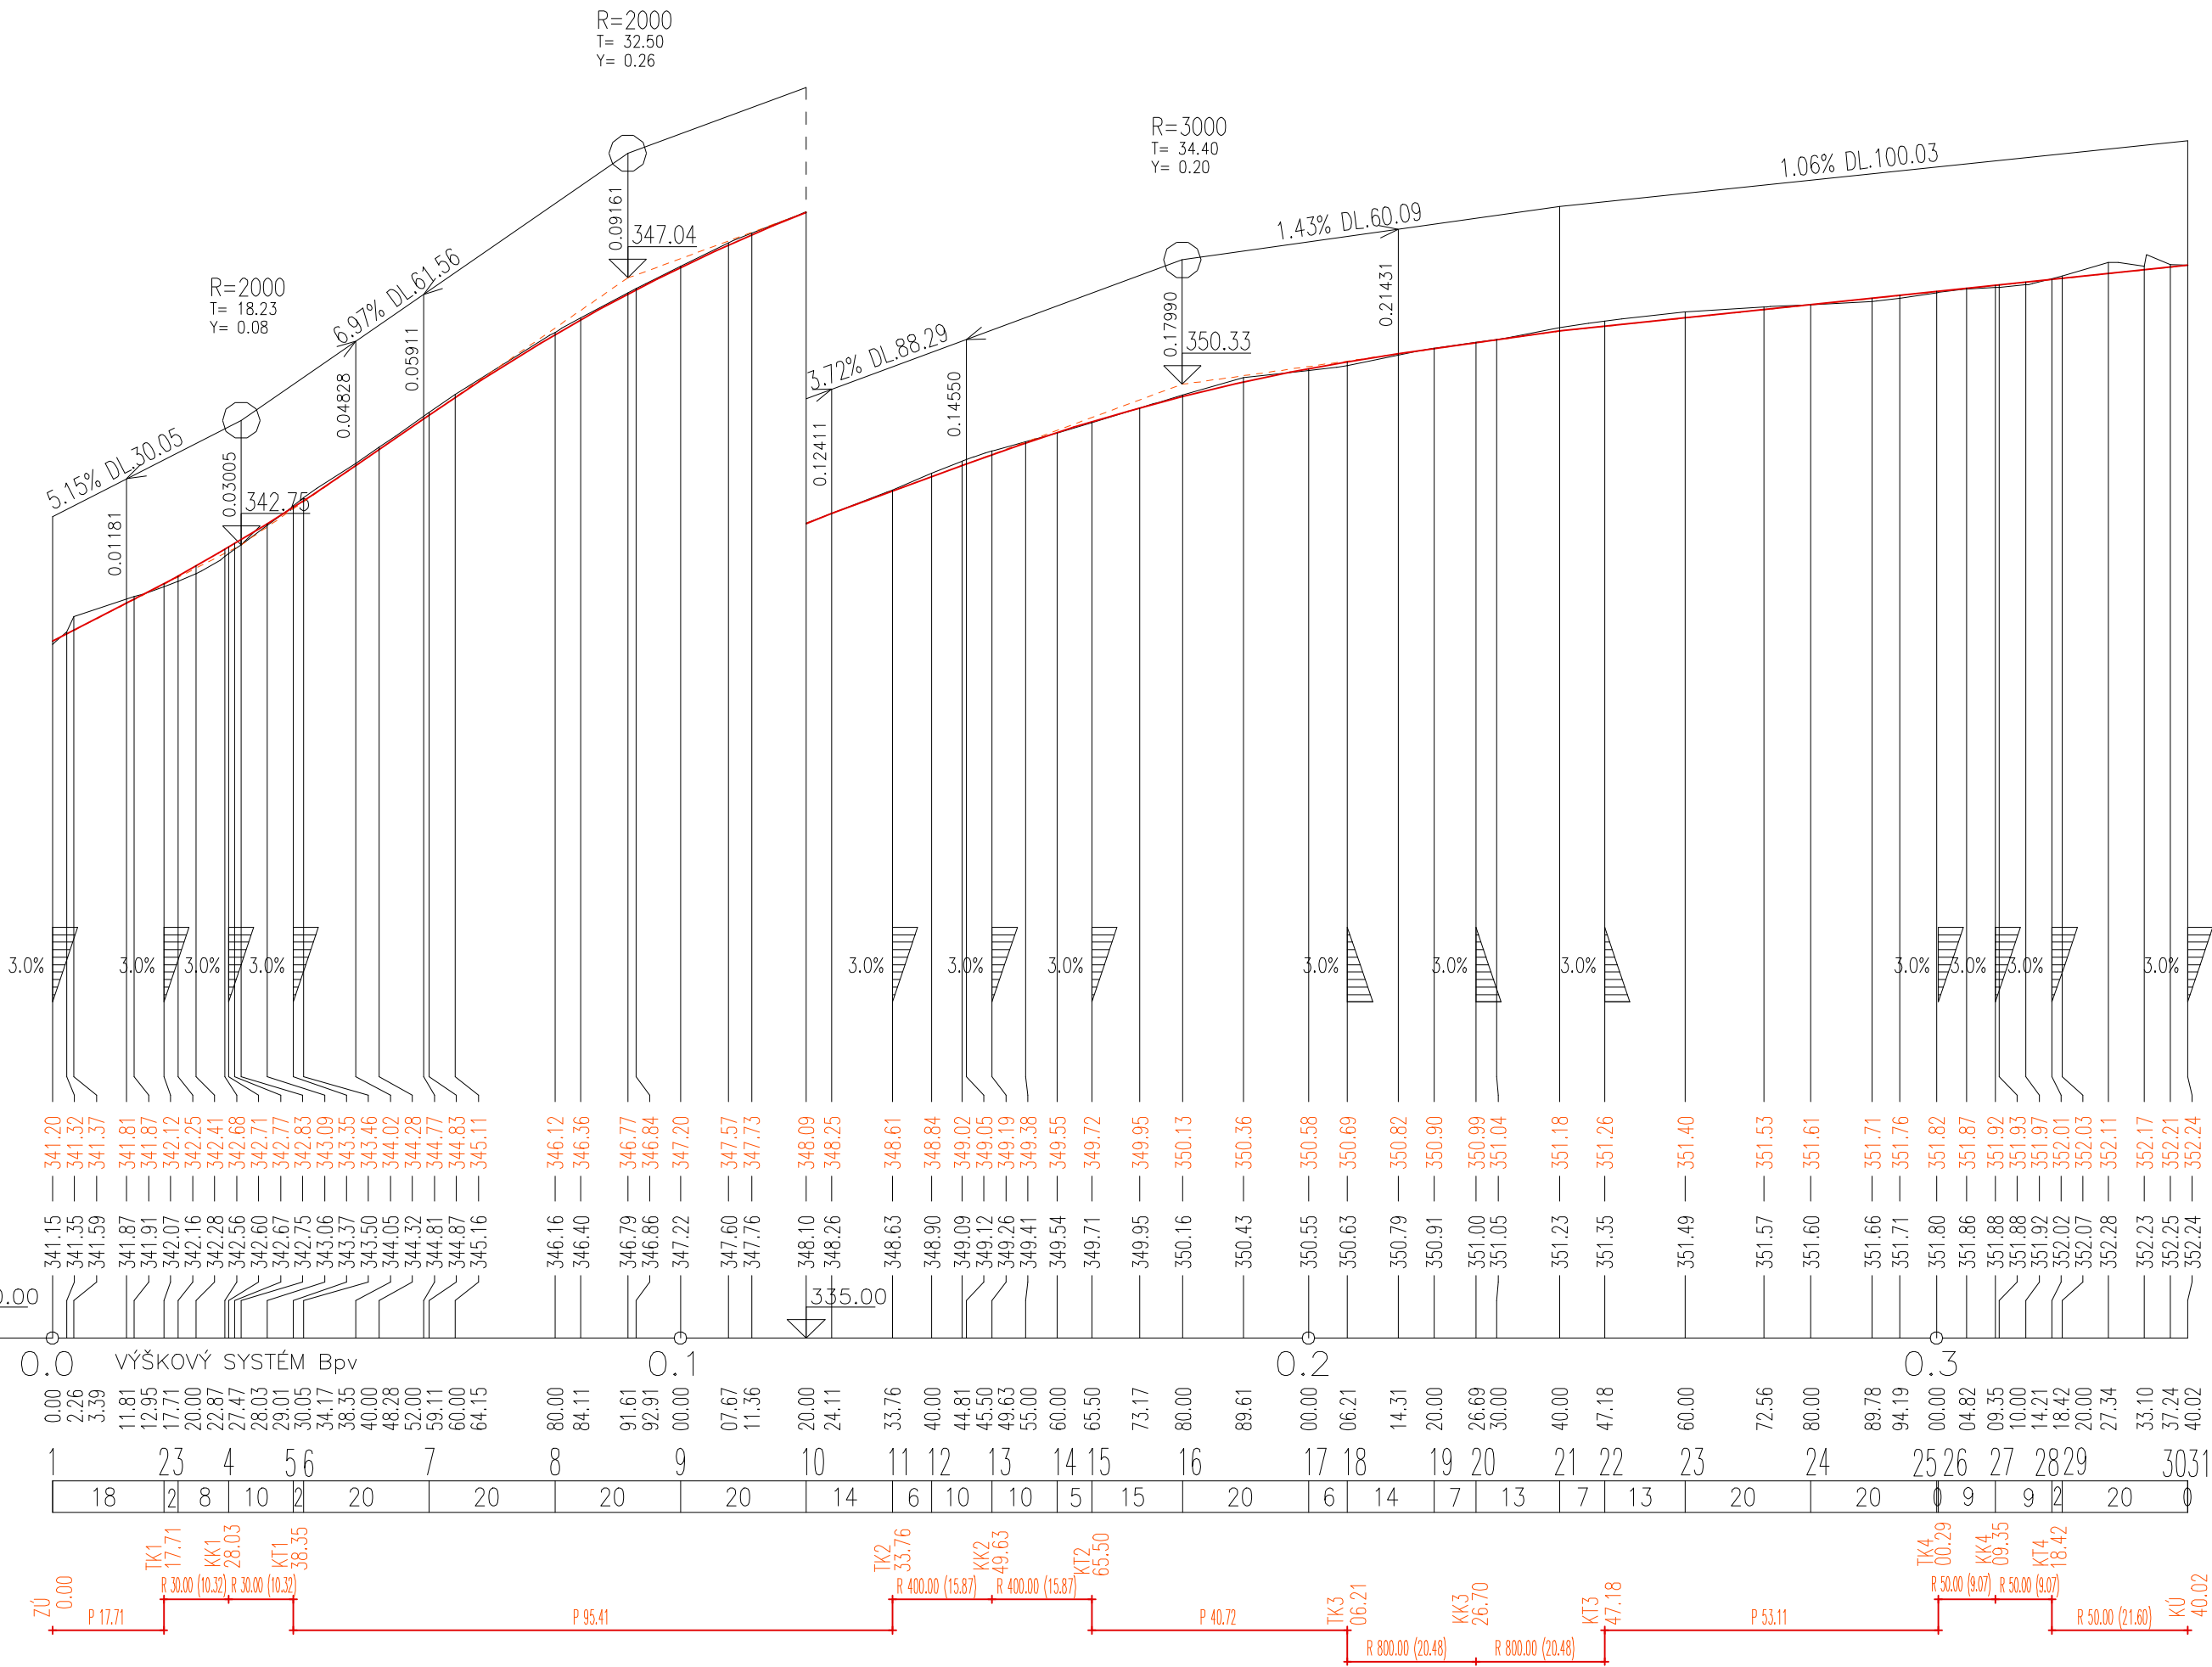

Vypracovala: Ing. Věra Hromková	<b>Sella &amp; Agreta s.r.o.</b> Vrbová 655, Ústí nad Orlicí Projekt: Masarykova 980, Choceň telefon: 465 472 241 e-mail: sella.agreta@seznam.cz
Místo: katastrální území Lhota u Lipníka nad Bečvou Obec: Lhota Okres: Přerov Kraj: Olomoucký	Zadavatel: Státní pozemkový úřad, KPÚ pro Olomoucký kraj, Pobočka Přerov, Wurmova 606/2, 750 02 Přerov
Název akce:	Datum: 02. 2016 Účel: projekt KoPÚ
<b>KOMPLEXNÍ POZEMKOVÁ ÚPRAVA LHOTA U LIPNÍKA NAD BEČVOU 7. PLÁN SPOLEČNÝCH ZAŘÍZENÍ</b>	Měřítka: 1 : 1000/100
7.5.3 DOKUMENTACE TECHNICKÉHO ŘEŠENÍ OPATŘENÍ PRO ZPŘÍSTUPNĚNÍ POZEMKŮ	Příloha: 7.5.3.15.3