



VZOROVÝ SCHÉMATICKÝ ŘEZ SDRUŽENÝM FUNKČNÍM OBJEKTEM  
1 : 50/50

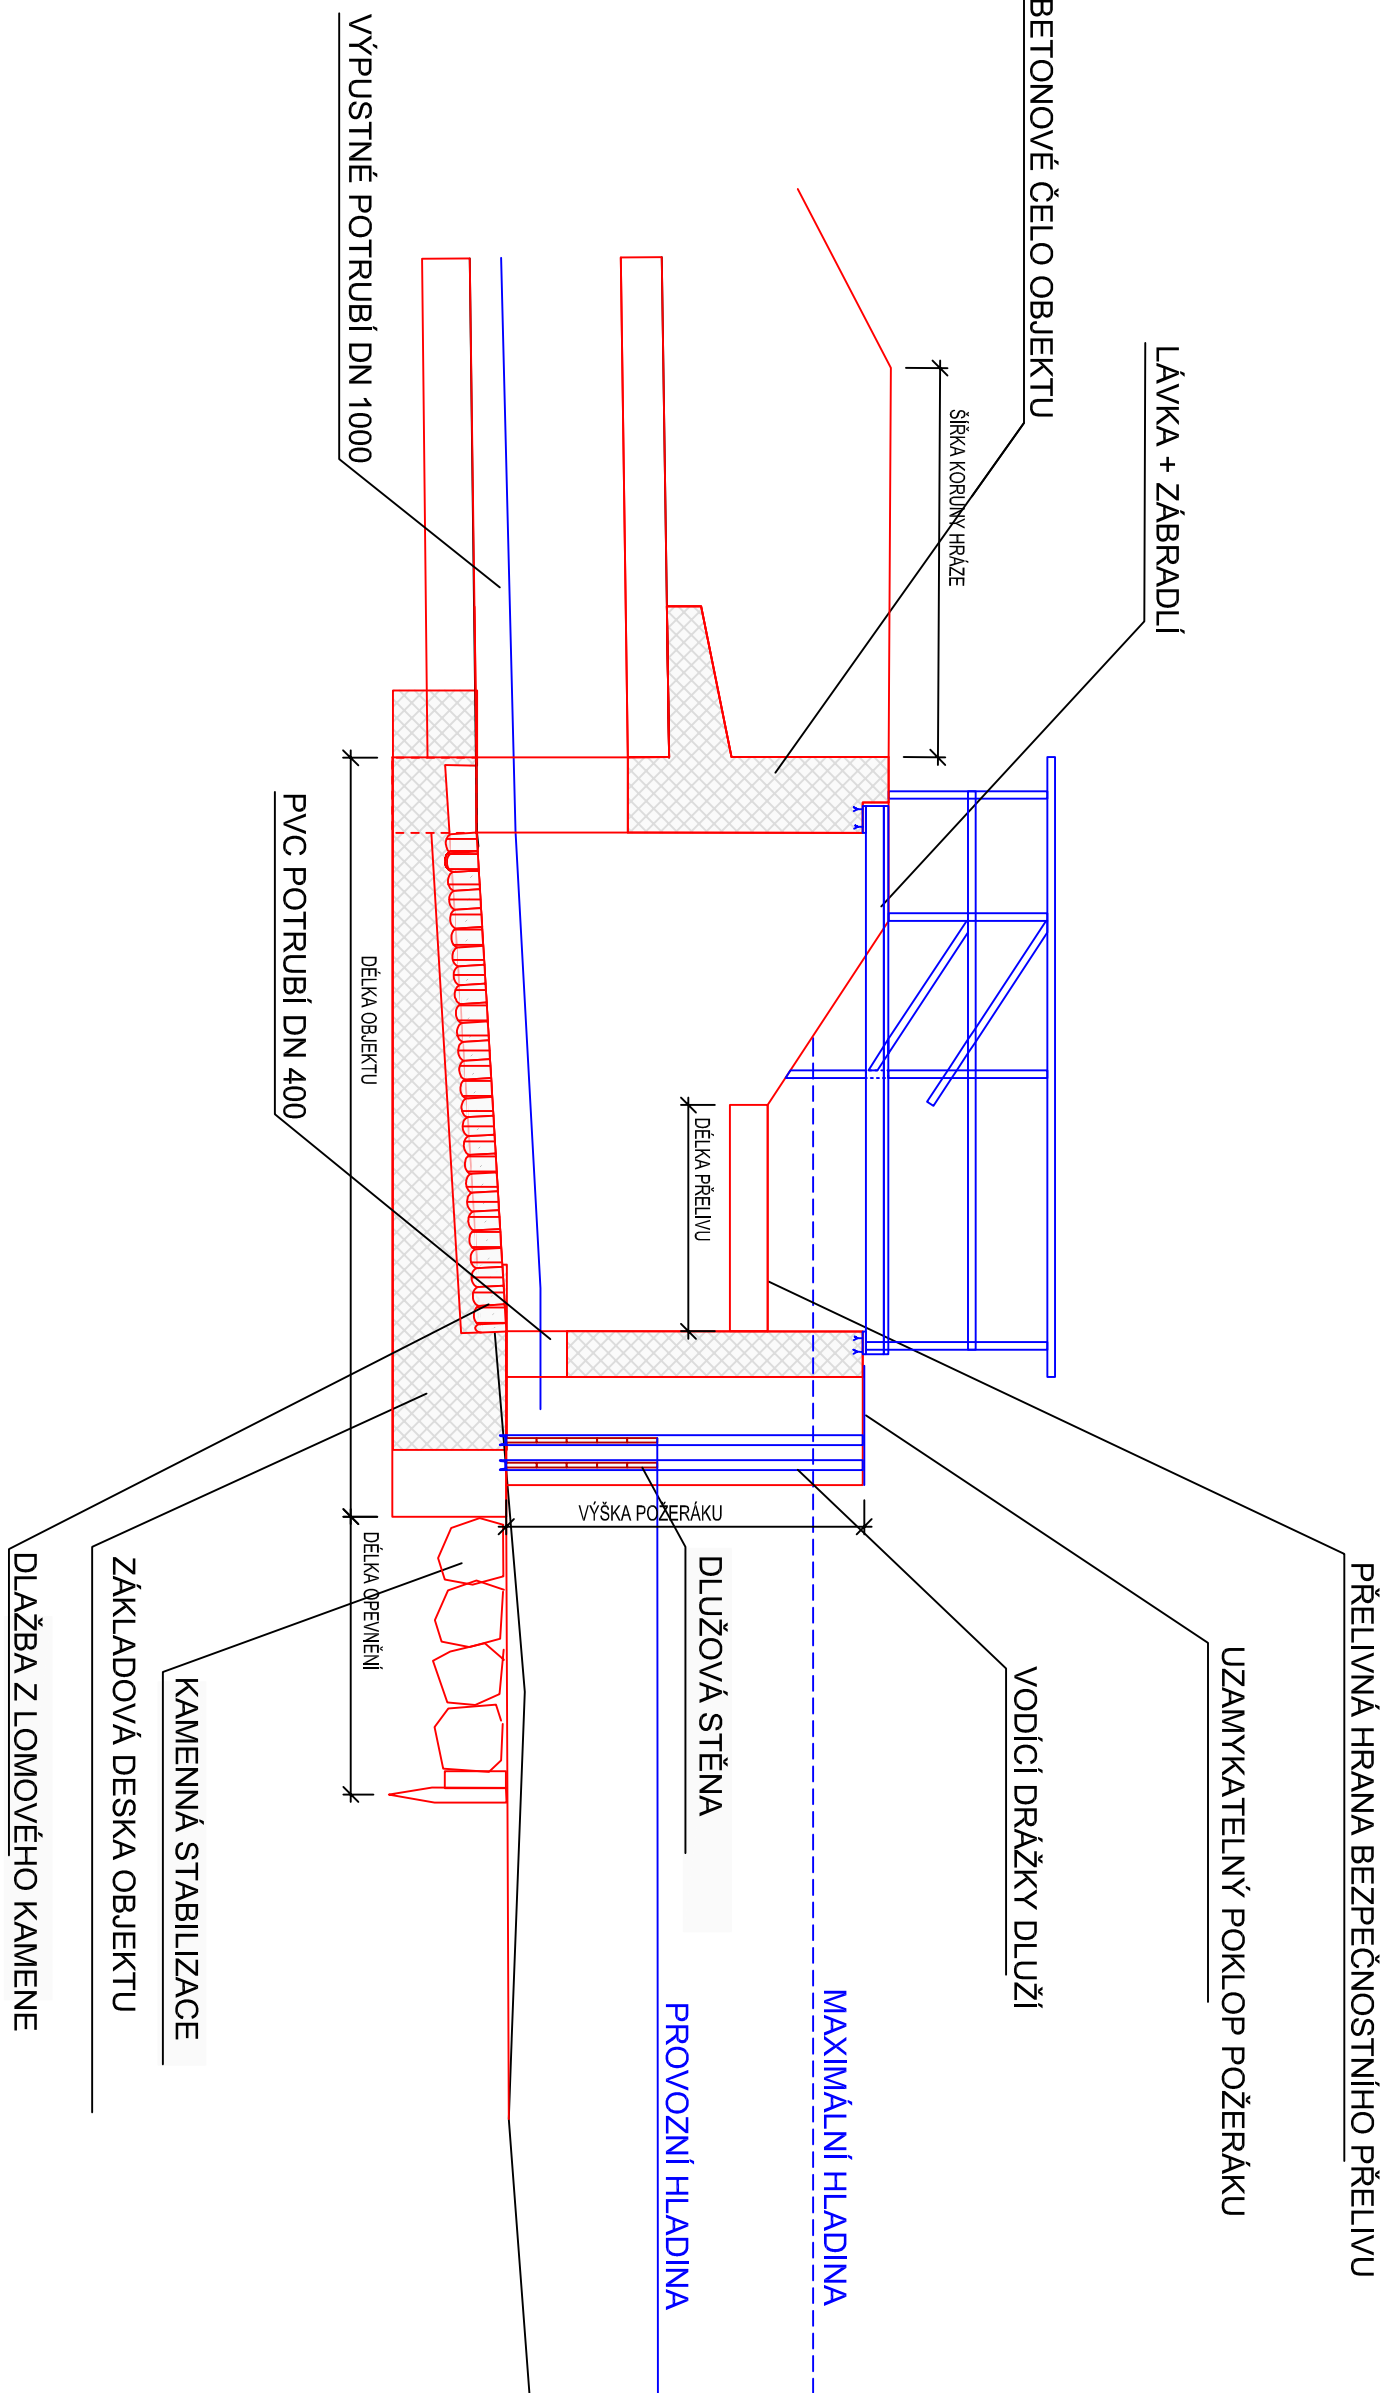

VZOROVÝ SCHÉMATICKÝ PŘÍČNÝ ŘEZ SDRUŽENÝM FUNKČNÍM OBJEKTEM  
M 1 : 50/50

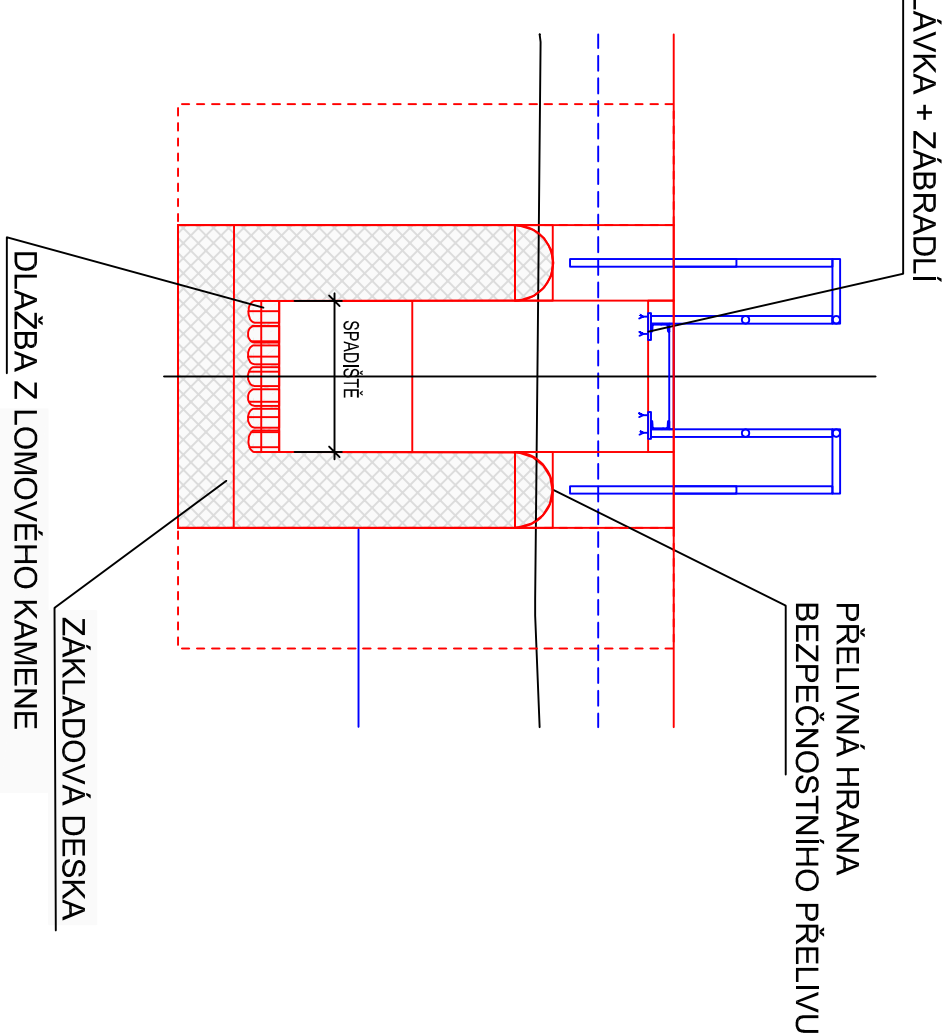

Kreslil:	TOMÁŠ DOŠTÁL	
Zpracoval:	ING. ŠÁRKA VOJTOVÁ	
Technická kontrola:	ING. JIŘÍ KAPLÁN	
Zodp. projektant:	ING. MILOSLAV ŠINDLAR	
Hlavní projektant:	ALENA TRUHLÍČKOVÁ	
Region:	Olomoucký	Okres: Přerov
		Okres: Uherské Hradiště
Investor: MÚZ. ZA POZEMKOVÝ ÚŘAD PRO OLOUMUCKÝ KRAJ, POKROČILÁ PŘEDVÝSTAVKA, VILKOVÁ BUDOVA 790 02 PŘEROV		
Akce: Komplexní pozemkové úpravy v k. ú. Lhotá u Lipníka nad Bečvou		
Část: 7. Plan společných zařízení		
7.5. Dokumentace technického řešení		
7.5.4. Vodohospodářské opatření		
Odsat:	Stupeň:	DUR
	Zak. Č.:	04-2015-A
	Arch. Č.:	05/2015
	Datum:	2015
	Formát:	A4
Měřítko:		Číslo příl. výkresu:
VZOROVÝ ŘEZ SDRUŽENÝM FUNKČNÍM OBJEKTEM		1:50
		7.5.4.5.