

REALIZACE PLÁNU SPOLEČNÝCH ZAŘÍZENÍ KOŠATKA - I. ETAPA
SO 101 HLAVNÍ POLNÍ CESTA C5
PODÉLNÝ PROFIL M 1:1000/100

STÁV. POVRCH VOZOVKY:
KATASTRÁLNÍ ÚZEMÍ:
KRAJ: MORAVSKOSLEZSKÝ
OBEC: STARÁ VES NAD ONDŘEJNICÍ

ZHUTNĚNÁ ZEMINA, ŠTERK, ZEMINA
KOŠATKA NAD ODROU


NEREALIZOVANÝ ÚSEK

DO VODNÍHO TOKU LUBINA
VYUSTĚNÍ TRATĚVODU
0,348 00 km
R=50 000 m
t=77,50 m
y=0,06 m

ZAČATEK VYHYBNÝ V2
0,432 000 km

KONEC VYHYBNÝ V2
0,452 000 km

R=10 000 m
t=21,02 m
y=-0,02 m

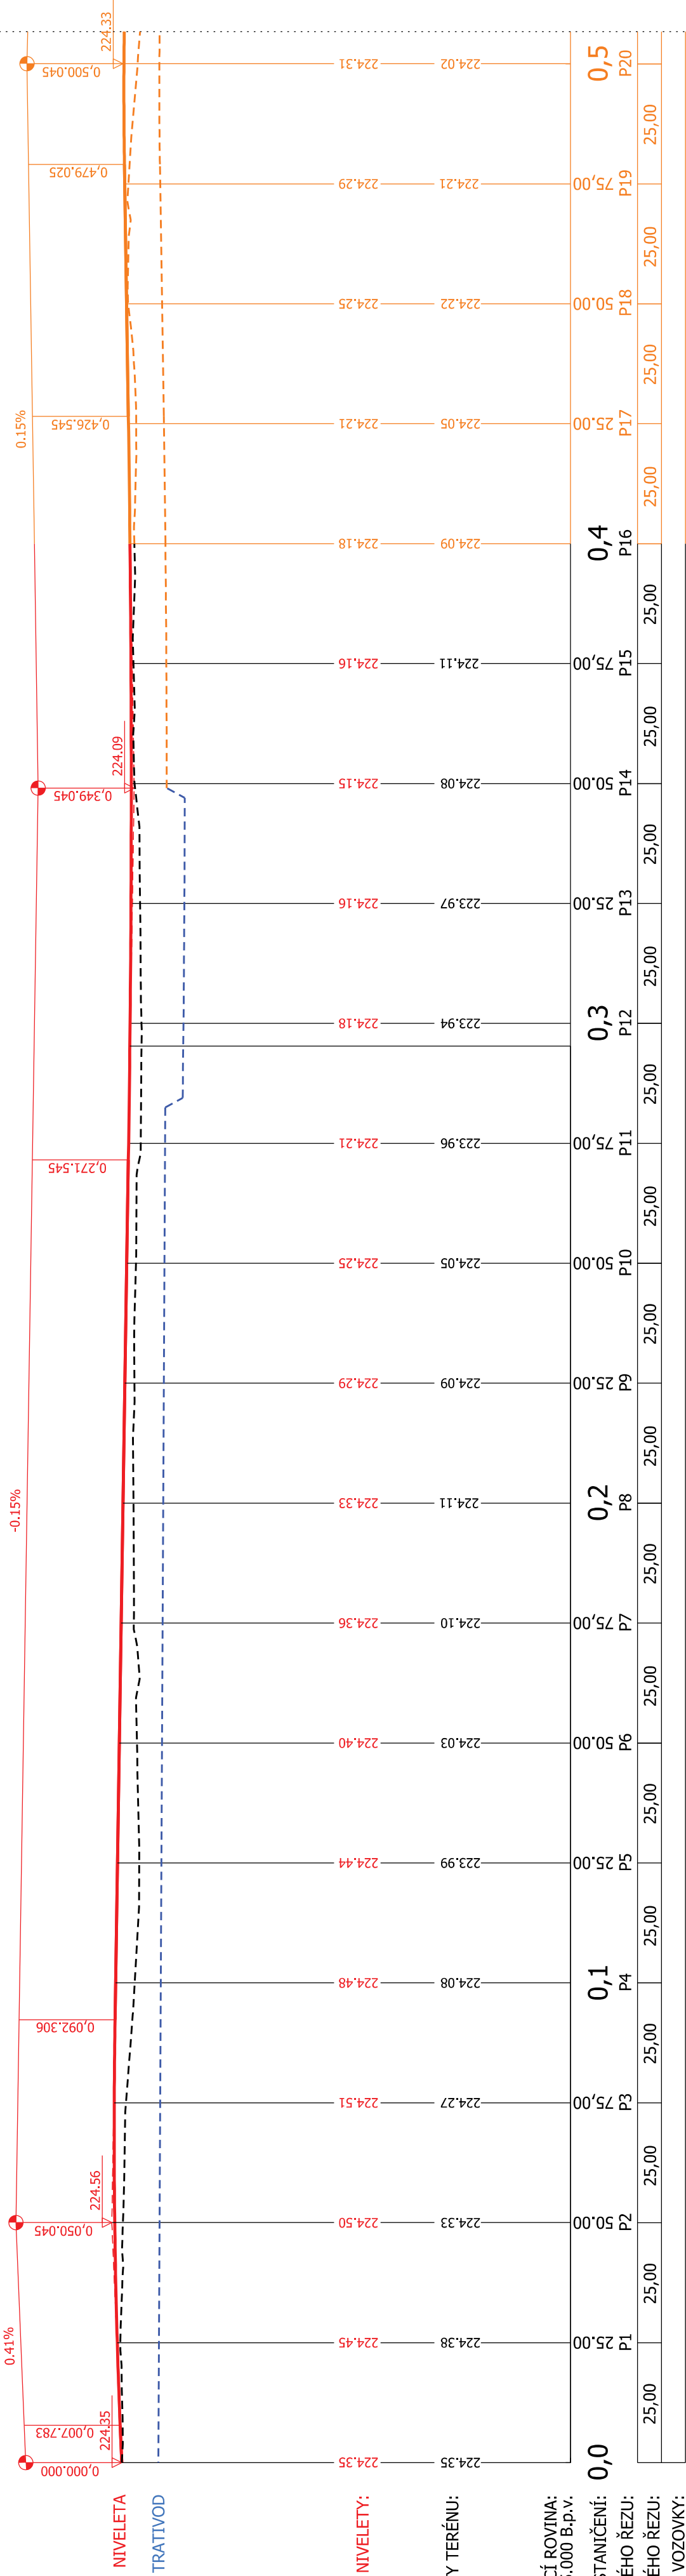

Geocentrum, spol. s r.o.
IČ: 65909418 | 114388, 779 00 Olenouč
Zapsaná u KS v Ostravě, oddíl C, u I.Č. 5565

AUTORIZOVANÝ INŽENÝR V OBORU
STAVBY VODNÍHO HOSPODÁŘSTVÍ A
KRAJINNÉHO INŽENÝRSTVÍ
ING. JOSEF BLAHA

GEOCENTRUM

Projekant
Ing. TOMÁŠ OLŠA

Vypracoval
Ing. VERONIKA HOLCOVÁ

Kontroloval
Ing. JOSEF BLAHA

Kraj: Moravskoslezský

Obec: Stará Ves nad Ondřejnicí

K. ú.: Košatka nad Odrou

Objeďte
ČR - STÁTNÍ POZEMKOVÝ ÚŘAD
Krajský pozemkový úřad pro Moravskoslezský kraj
Pobočka Frýdek - Místek
Květná 2/101
738 01 Frýdek - Místek

Stupeň dokumentace

DSP, PDPS

Číslo zakázky

81/2022

Číslo objednávky

251-2022-571203

Datum

06/2022

Měřítko

1:1000/100

Formát

4 x A4

Souřad./výškový sys.

S-JTSKB, p. v.

Čís. soupravy:

Čís. přílohy:

101_03

REALIZACE PLÁNU SPOLEČNÝCH ZAŘÍZENÍ
KOŠATKA - I. ETAPA

Název přílohy:

SO 101 HLAVNÍ POLNÍ CESTA C5 - 1. část
PODÉLNÝ PROFIL