


REALIZACE PLÁNU SPOLEČNÝCH ZAŘÍZENÍ KOŠATKA - I. ETAPA

SO 105 PŘÍKOP O6

SITUACE - DETAIL 1:250

POZN.:

JEDNÁ SE O JEDNODUCHÉ ZAŘÍZENÍ NA POZEMKU PARC. Č. 2508 V K. Ú. KOŠATKA NAD ODROU K ZACHYCENÍ VODY A K JEJICH OCHRANĚ PŘED ŠKODLIVÝMI ÚČINKY POVRCHOVÝCH VOD. ZEMNÍ PRÁCE A TERÉNNÍ ÚPRAVA SPOČÍVAJÍ V OBNOVĚ SVAHOVÁNÍ DO PŮVODNÍCH SKLONŮ STÁVAJÍCÍHO PŘÍKOPU A NÁSLEDNÉM ZATRAVNĚNÍ SVAHŮ. PODÉLNÝ SKLON KOPÍRUJE STÁVAJÍCÍ VÝŠKOVÉ POMĚRY V LOKALITĚ (cca 0,5%).

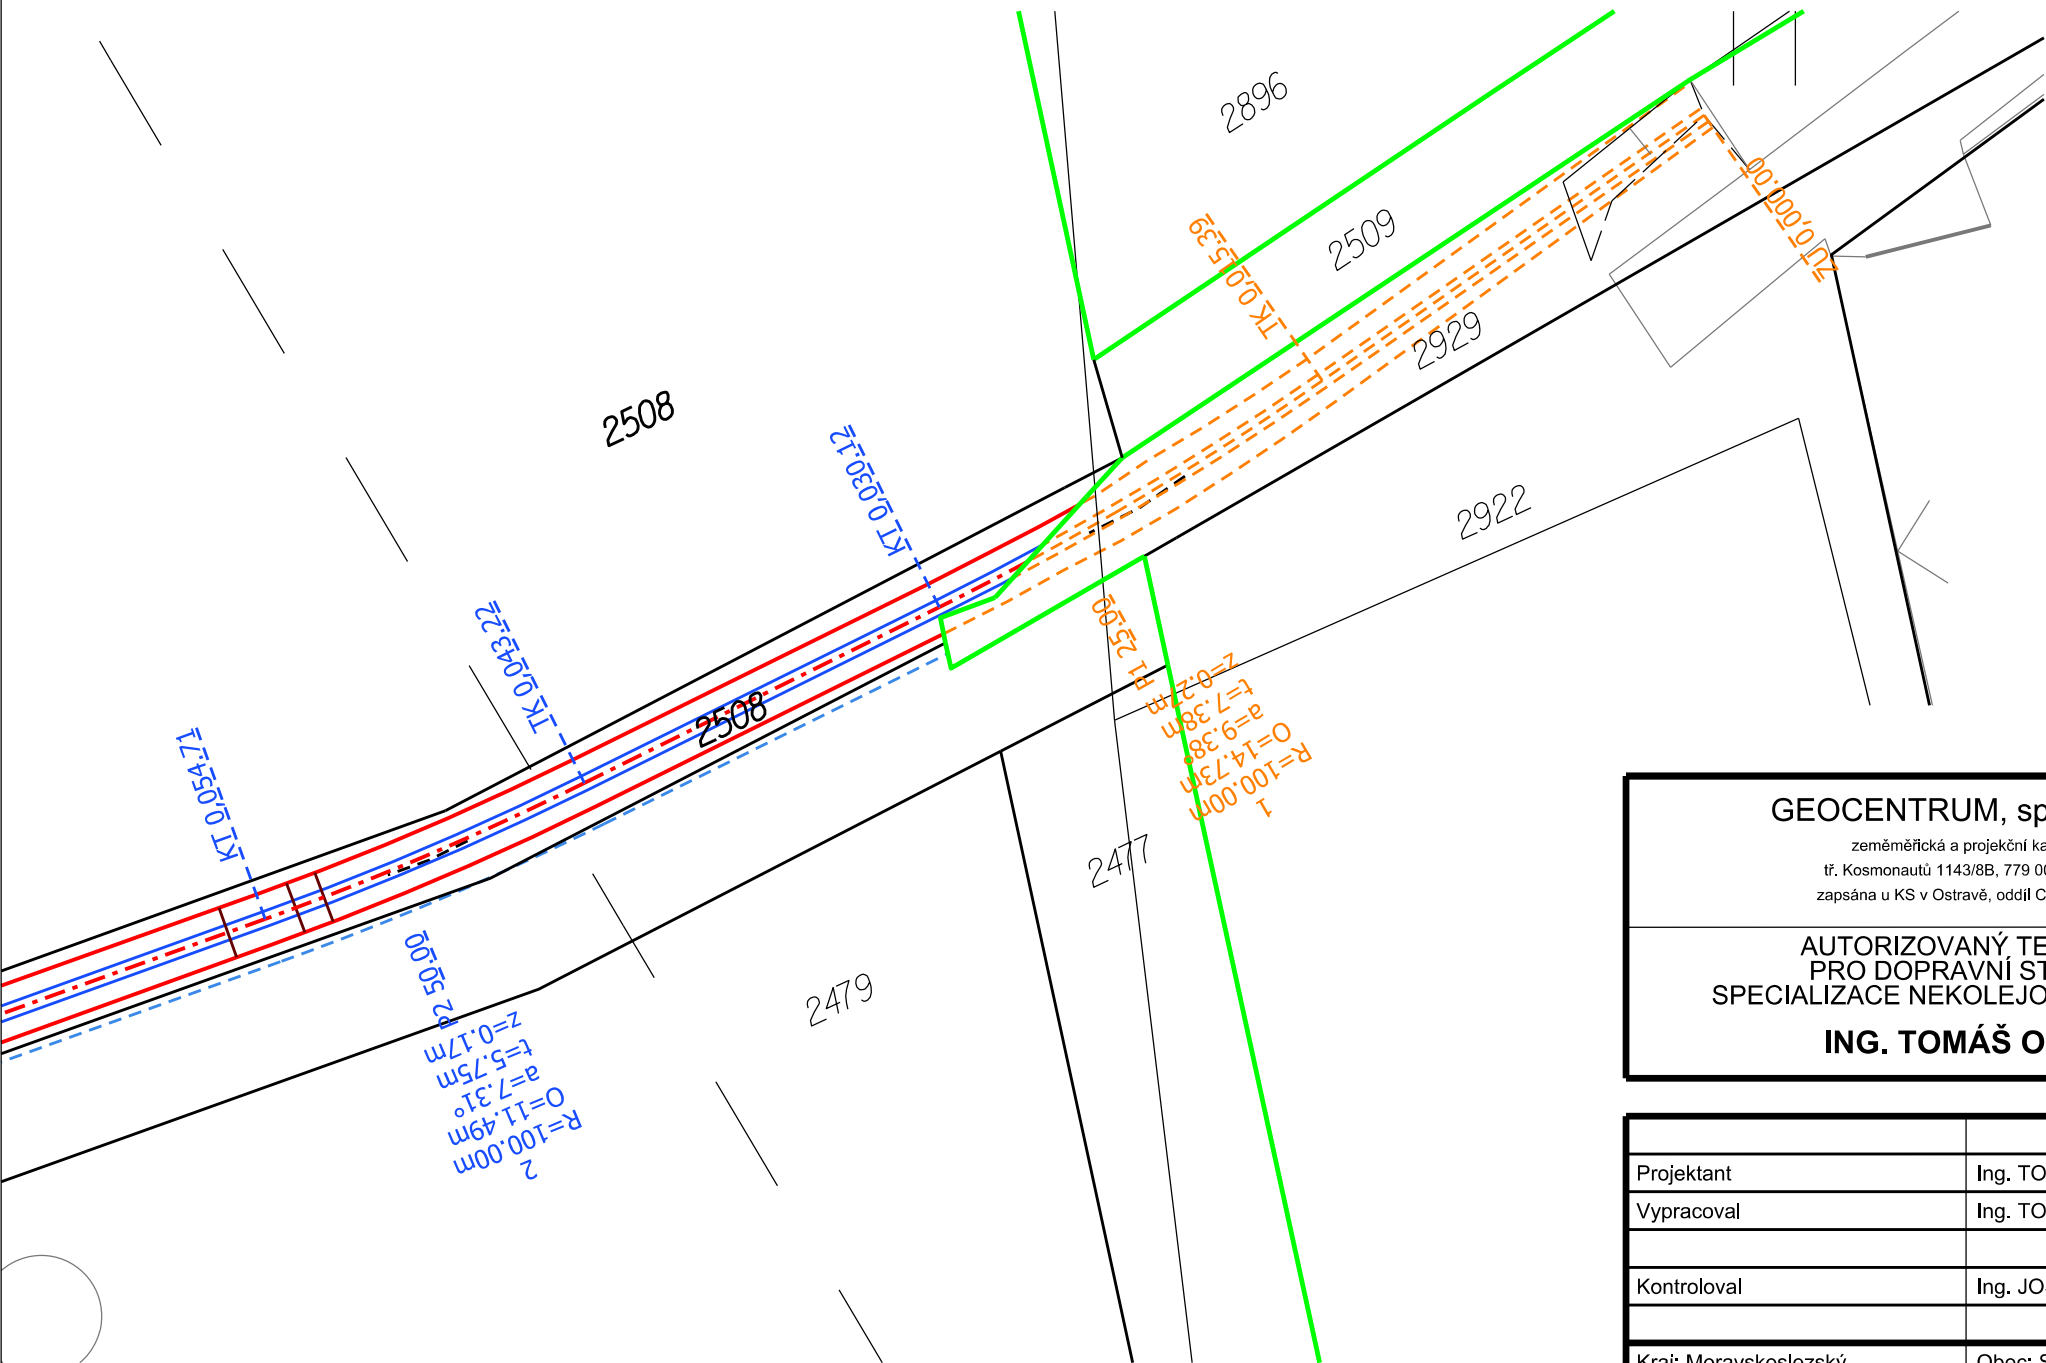


POZN.:

PŘÍKOP JE VE STANIČENÍ 0,000 00 - 0,026 80 KM VEDEN MIMO OBVOD KO PŮ A BUDE REALIZOVÁN NA NÁKLADY OBCE STARÁ VES NAD ONDŘEJNICÍ. PŘI REALIZACI STAVBY JE NUTNO PODCHYTIT STÁVAJÍCÍ ODVODŇOVACÍ DRENÁŽ, ZAJIŠŤUJÍCÍ PLOŠNÉ ODVODNĚNÍ OKOLNÍCH POZEMKŮ (HLOUBKA CCA 1,2 m). SOUČÁSTÍ STAVBY BUDE REALIZACE PODÉLNÉ ODVODŇOVACÍ DRENÁŽE UVAŽOVANÉ POLNÍ CESTY C20 VEDENÉ PODÉL PŘÍKOPU O6 A JEJÍHO NAPOJENÍ DO HLAVNÍKU STÁVAJÍCÍ PLOŠNÉ DRENÁŽE, KTERÁ JE VÝÚSTĚNA DO STÁVAJÍCÍHO MELIORAČNÍHO ODPADU O3. PŘESNÉ VYZNAČENÍ VŠECH VEDENÍ INŽENÝRSKÝCH SÍTÍ BUDE PROVEDENO PŘED ZAHÁJENÍM STAVBY. POLOHU VEDENÍ NELZE VYTÝČOVAT ODMĚŘOVÁNÍM VZDÁLENOSTÍ NA VÝKRESE.

LEGENDA:

- ZAMĚŘENÍ STÁVAJÍCÍHO POLOHOPISU
- HRANICE PARCEL K. Ú. KOŠATKA NAD ODROU
- HRANICE OBVODU KO PŮ KOŠATKA NAD ODROU
- SO 105 PŘÍKOP O6
- OSA PŘÍKOPU
- HRANA ZEMNÍHO TĚLESA KORYTA PŘÍKOPU
- DNO PŘÍKOPU ŠÍŘKY 0,5 m
- PODÉLNÁ ODVODŇOVACÍ DRENÁŽ
- ÚSEK REALIZOVANÝ NA NÁKLADY OBCE

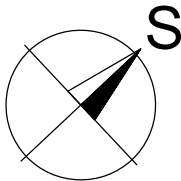

GEOCENTRUM, spol. s r.o.

zeměměřická a projekční kancelář

tř. Kosmonautů 1143/8B, 779 00 Olomouc

zapsána u KS v Ostravě, oddíl C, vl. č. 5555

AUTORIZOVANÝ TECHNIK

PRO DOPRAVNÍ STAVBY

SPECIALIZACE NEKOLEJOVÁ DOPRAVA

ING. TOMÁŠ OLŠA

GEOCENTRUM

spol. s r.o.

zeměměřická a projekční kancelář, Olomouc

Projektant	Ing. TOMÁŠ OLŠA		<div><div>GEOCENTRUM</div><div>spol. s r.o.</div><div>zeměměřická a projekční kancelář, Olomouc</div></div>	
Vypracoval	Ing. TOMÁŠ OLŠA			
Kontroloval	Ing. JOSEF BLAHA			
Kraj: Moravskoslezský	Obec: Stará Ves nad Ondřejnicí	K. ú.: Košatka nad Odrou	Stupeň dokumentace	DSP, PDPS
Objednatel	ČR - STÁTNÍ POZEMKOVÝ ÚŘAD Krajský pozemkový úřad pro Moravskoslezský kraj Pobočka Frýdek - Místek 4. května 217 738 01 Frýdek - Místek		Číslo zakázky	130/2017
			Číslo objednatele	835-2017-571101
			Datum	01/2018
Akce	REALIZACE PLÁNU SPOLEČNÝCH ZAŘÍZENÍ KOŠATKA - I. ETAPA		Měřítko	1:250
			Formát	2 x A4
			Souřad./výškový sys.	S-JTSK/B. p. v.
			Název přílohy:	SO 105 PŘÍKOP O6 SITUACE - DETAIL
			Čís. soupravy:	Čís. přílohy: 105_06