


1 -480076.440 -1112367.310
2 -480086.334 -1112390.269
3 -480096.228 -1112413.228
4 -480106.122 -1112436.186
5 -480112.734 -1112451.529
6 -480116.328 -1112459.001
7 -480121.501 -1112471.872
8 -480130.712 -1112479.369
9 -480138.038 -1112486.609
10 -480149.009 -1112496.386

11 -480152.671 -1112499.649
12 -480166.732 -1112513.984
13 -480178.950 -1112523.068
14 -480181.356 -1112534.224
15 -480192.068 -1112555.733
16 -480192.421 -1112556.610
17 -480201.738 -1112579.809
18 -480211.054 -1112603.009
19 -480212.634 -1112606.942
20 -480221.678 -1112625.612

21 -480224.569 -1112636.659
22 -480235.854 -1112646.168
23 -480247.598 -1112658.911
24 -480253.107 -1112664.234
25 -480271.086 -1112681.606
26 -480271.951 -1112682.442
27 -480289.546 -1112698.459
28 -480294.196 -1112703.937
29 -480309.023 -1112714.126
30 -480319.482 -1112721.756

31 -480329.334 -1112728.699
32 -480349.770 -1112743.099
33 -480370.206 -1112757.500
34 -480390.641 -1112771.901
35 -480411.077 -1112786.302
36 -480431.512 -1112800.703
37 -480451.948 -1112815.104
38 -480462.956 -1112822.862
39 -480472.187 -1112829.773
40 -480479.500 -1112834.520

41 -480490.737 -1112846.509
42 -480493.373 -1112849.256
43 -480507.899 -1112864.687
44 -480512.222 -1112869.279
45 -480521.241 -1112878.860
46 -480524.778 -1112883.127
47 -480529.744 -1112888.901
48 -480540.977 -1112902.168
49 -480557.132 -1112921.247
50 -480573.287 -1112940.326
51 -480589.442 -1112959.405
52 -480591.030 -1112961.280

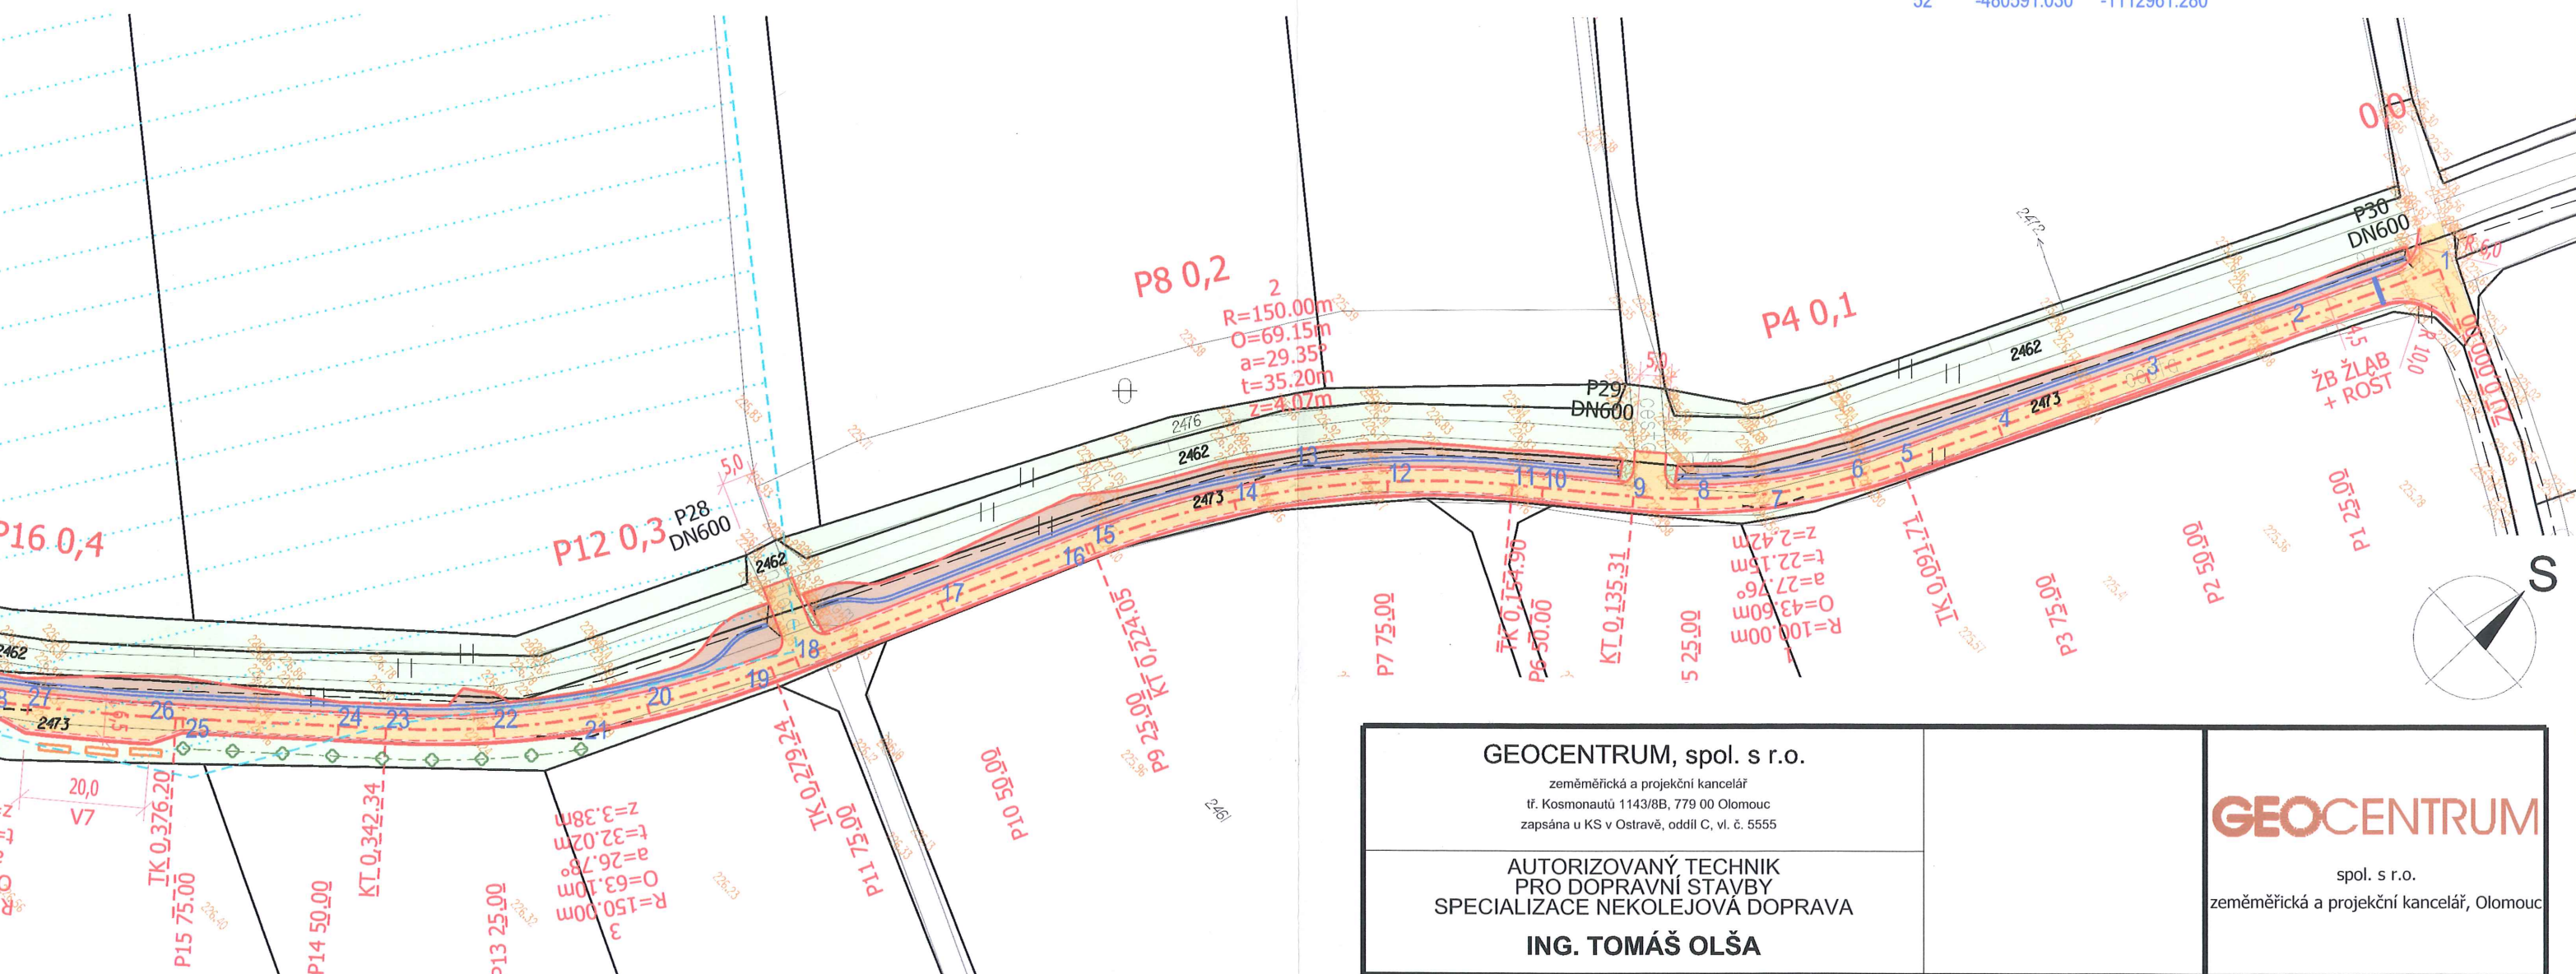

SOUHLAS VLASTNÍKA POZEMKU PODLE § 184a STAVEBNÍHO ZÁKONA:

POZEMEK PARC. Č. 2462 V K. Ú. KOŠATKA NAD ODROU

VLASTNICKÉ PRÁVO: ČESKÁ REPUBLIKA

PRÁVO HOSPODAŘENÍ: POVODÍ ODRY, S. P., VARENSKÁ 3101/49, MORAVSKÁ OSTRAVA, 70200 OSTRAVA

SOUHLASÍME S REALIZACÍ STAVEBNÍHO OBJEKTU SO 103 HLAVNÍ POLNÍ CESTA C14 NA POZEMKU PARC. Č. 2462 V K. Ú. KOŠATKA NAD ODROU.

Povodí Odry,
státní podnik 231
701 26 Ostrava, Varenská 49

POZN.:

STÁVAJÍCÍ PROPUSTKY P28, P29 A P30 DN600 - SOUČÁST PŘÍKOPU O2 - UVAŽOVÁNO POUZE S PROČIŠTĚNÍM STÁVAJÍCÍCH PROPUSTKŮ A ÚPRAVOU SVAHOVÁNÍ.

PŘESNÉ VYZNAČENÍ VŠECH VEDENÍ INŽENÝRSKÝCH SÍTÍ BUDE PROVEDENO PŘED ZAHÁJENÍM STAVBY.

POLOHU VEDENÍ NELZE VYTÝČOVAT ODMĚŘOVÁNÍM VZDÁLENOSTÍ NA VÝKRESE.

keřová výsadba 5x1 m
strom
linie výsadby

GEOCENTRUM, spol. s r.o.

zeměměřická a projekční kancelář
tř. Kosmonautů 1143/8B, 779 00 Olomouc
zapsána u KS v Ostravě, oddíl C, vl. č. 5555

AUTORIZOVANÝ TECHNIK
PRO DOPRAVNÍ STAVBY
SPECIALIZACE NEKOLEJOVÁ DOPRAVA

ING. TOMÁŠ OLŠA

GEOCENTRUM

spol. s r.o.
zeměměřická a projekční kancelář, Olomouc

			<div>GEOCENTRUM</div> <div>spol. s r.o.</div> <div>zeměměřická a projekční kancelář, Olomouc</div>	
Projektant	Ing. TOMÁŠ OLŠA			
Vypracoval	Ing. TOMÁŠ OLŠA			
Kontroloval	Ing. JOSEF BLAHA			
Kraj: Moravskoslezský	Obec: Stará Ves nad Ondřejnicí	K. ú.: Košatka nad Odrou	Stupeň dokumentace	DSP, PDPS
Objednatel	ČR - STÁTNÍ POZEMKOVÝ ÚŘAD Krajský pozemkový úřad pro Moravskoslezský kraj Pobočka Frýdek - Místek 4. května 217 738 01 Frýdek - Místek		Číslo zakázky	130/2017
Akce:			Číslo objednatele	835-2017-571101
			Datum	01/2018
			Měřítko	1:1000
			Formát	4 x A4
REALIZACE PLÁNU SPOLEČNÝCH ZAŘÍZENÍ KOŠATKA - I. ETAPA			Souřad./výškový sys.	S-JTSK/B. p. v.
Název přílohy:	SO 103 HLAVNÍ POLNÍ CESTA C14 SITUACE		Čís. soupravy:	Čís. přílohy: 103_02