


# VÝSADBOVÉ SCHÉMA C pro TEO I (p.č. 2219 a 2224)

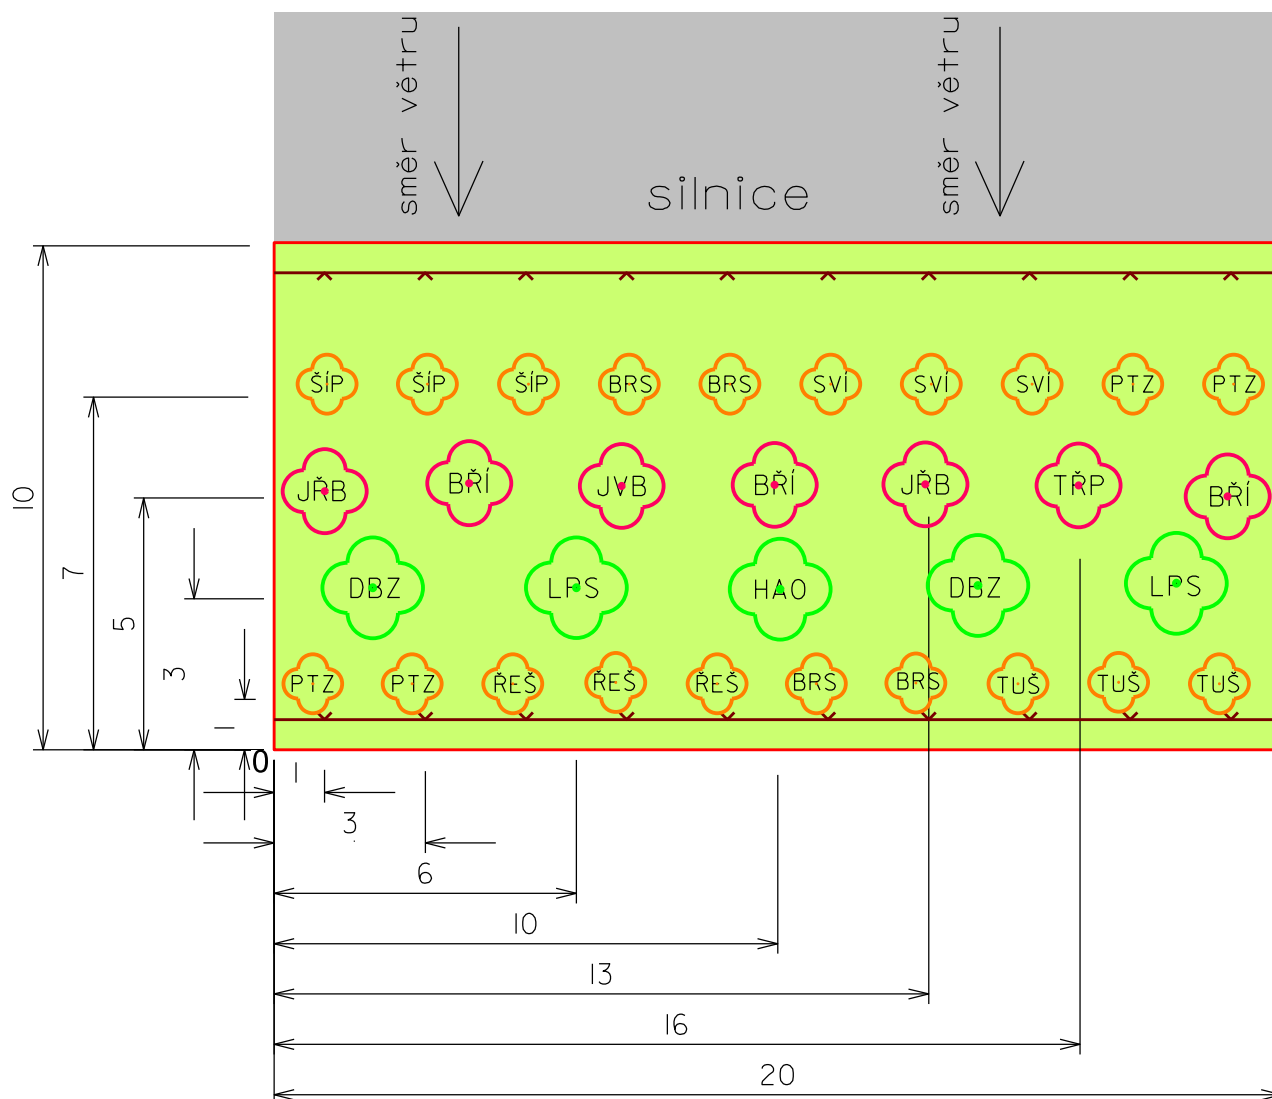

## LEGENDA



VELKÁ SAZENICE HLAVNÍHO STROMU



VELKÁ SAZENICE DOPLŇKOVÉHO STROMU



SAZENICE KEŘE



DRÁTĚNÉ OPLOCENÍ

	stromy		keře
DBZ	dub zimní	PTZ	ptačí zob obecný
HAO	habr obecný	BRS	brslen bradavičnatý
LPS	lípa srdčitá	ŘEŠ	řešetlák počistivý
JŘB	jeřáb břek	TUŠ	kalina tušalaj
BŘÍ	bříza bílá	SVÍ	svída krvavá
JVB	javor babyka	ŠÍP	růže šípková
TŘP	třešeň ptačí		

KRESLIL	VYPRACOVAL	ZODP.PROJ.	ODP.ZÁST	Hanousek s.r.o. Prostějov IČ: 29186404/DIČ: CZ29186404 tel. 777 777 777	
OBEC, k.ú.: Lužec nad Cidlinou				ZAK.ČÍSLO	14/20
KRAJ, OBEC s rozš.pús.: Královéhradecký, Nový Bydžov				ARCH.ČÍSLO	
OBJEDNATEL: ČR SPÚ, KPÚ pro Královéhradecký kraj				DATUM	zdr 2020
AKCE: R 191 - Větrolamy v k.ú. Lužec nad Cidlinou				STUPEŇ	MĚŘÍTKO 1:150
PŘÍLOHA: Výsadbové schéma C				Č.PŘÍLOHY C.5.	Č.KOPIE