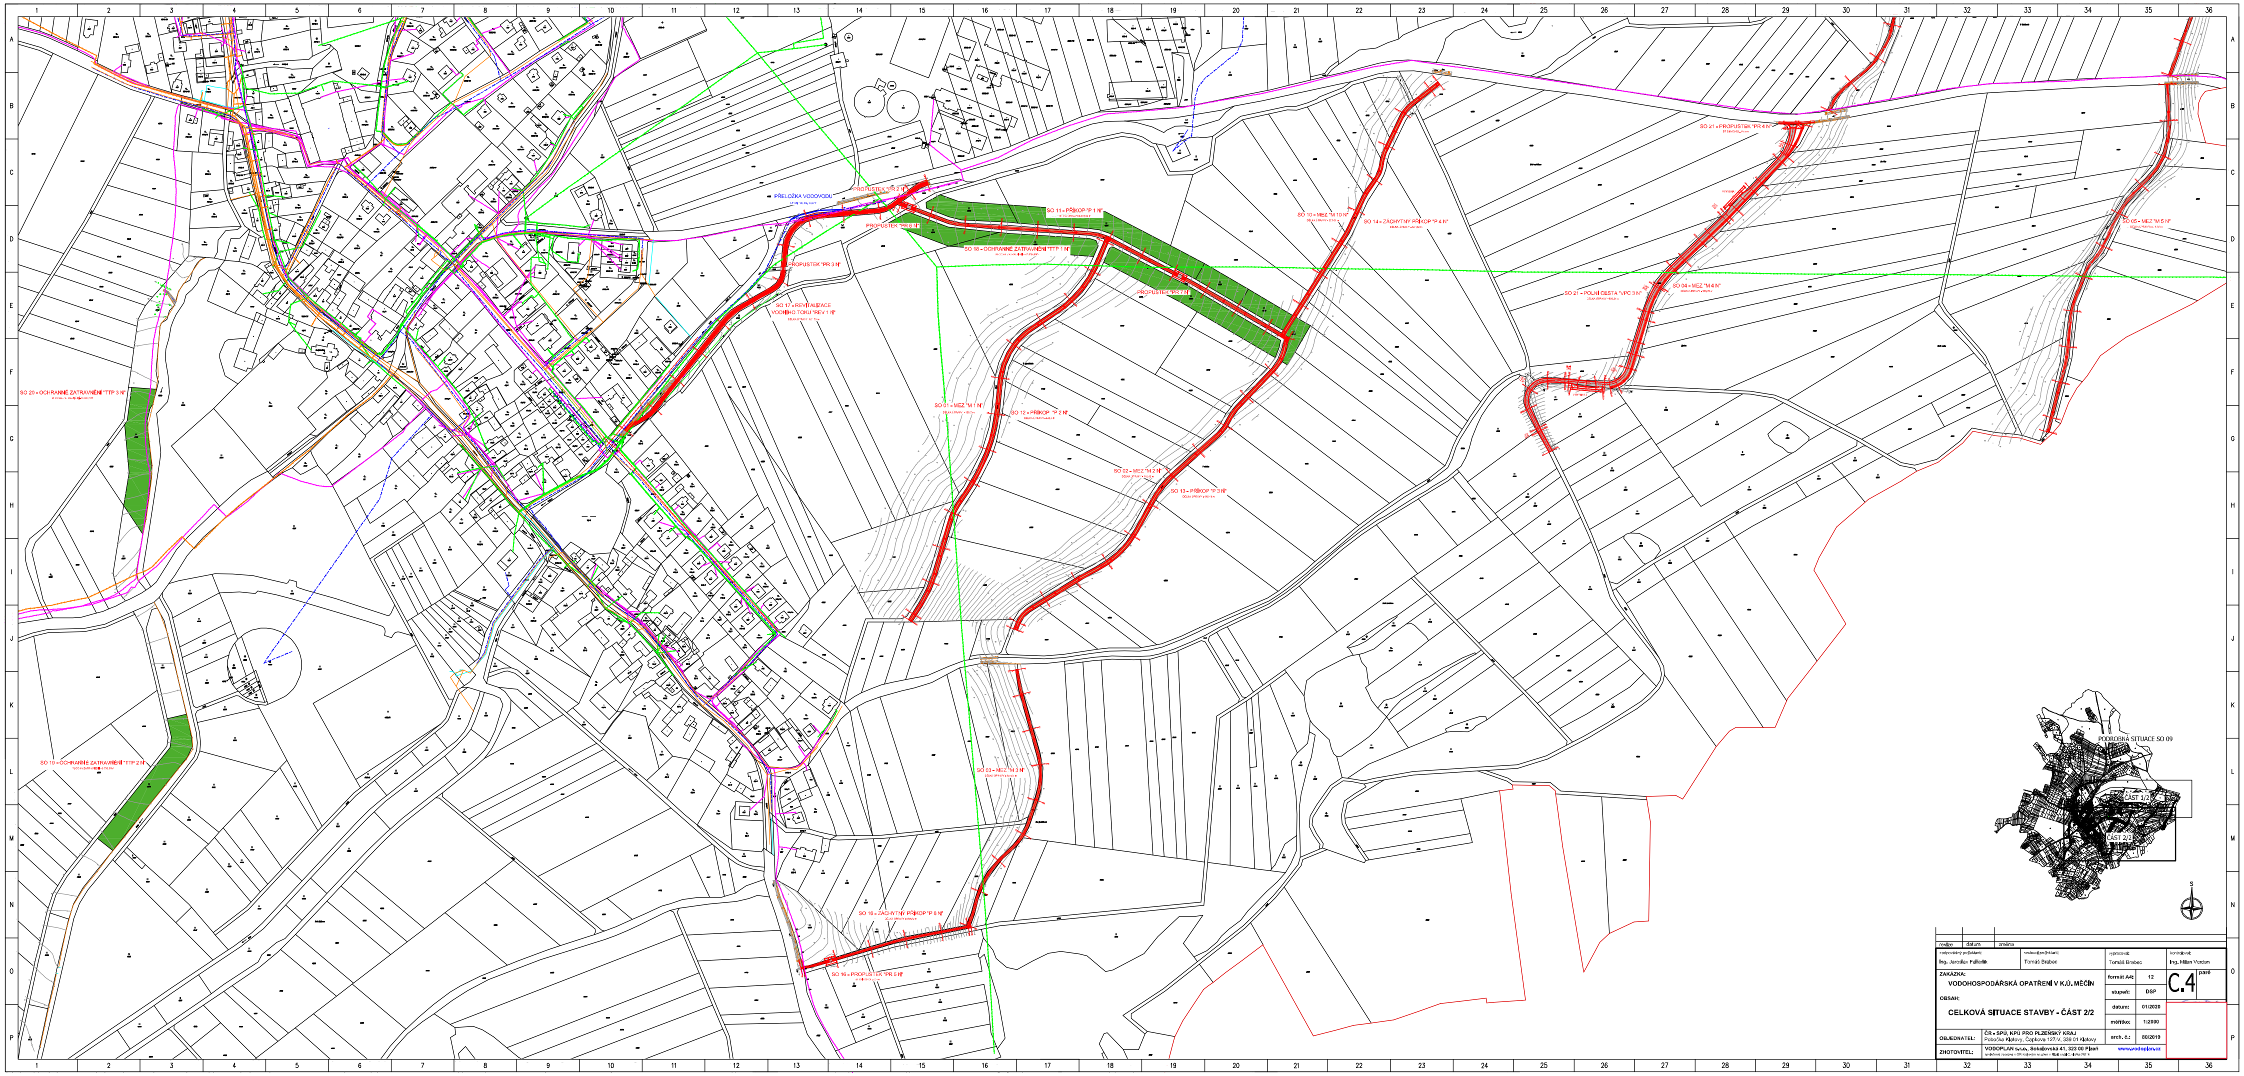
SO 05 - MEZ "M 5 N"
SO 21 - PROPUSTEK "PR 4 N"
SO 04 - MEZ "M 4 N"
SO 21 - POLNÍ CESTA "VPC 3 N"
SO 14 - ZÁCHYTNÝ PŘÍKOP "P 4 N"
SO 10 - MEZ "M 10 N"
SO 11 - PŘÍKOP "P 1 N"
PROPUSTEK "PR 7 N"
SO 18 - OCHRANNÉ ZATRAVNĚNÍ "TTP 1 N"
SO 12 - PŘÍKOP "P 2 N"
SO 13 - PŘÍKOP "P 3 N"
SO 02 - MEZ "M 2 N"
SO 01 - MEZ "M 1 N"
PROPUSTEK "PR 2 N"
PROPUSTEK "PR 6 N"
PŘELOŽKA VODOVODU
PROPUSTEK "PR 3 N"
SO 17 - REVITALIZACE VODNÍHO TOKU "REV 1 N"
SO 03 - MEZ "M 3 N"
SO 16 - ZÁCHYTNÝ PŘÍKOP "P 6 N"
SO 16 - PROPUSTEK "PR 5 N"
SO 20 - OCHRANNÉ ZATRAVNĚNÍ "TTP 3 N"
SO 19 - OCHRANNÉ ZATRAVNĚNÍ "TTP 2 N"
PODROBNÁ SITUACE SO 09
ČÁST 1/2
ČÁST 2/2
S
revize
datum
změna
zodpovědný projektant:
Ing. Jaroslav Fafférlík
vedoucí projektant:
Tomáš Brabec
vypracoval:
Tomáš Brabec
kontroloval:
Ing. Milan Vordan
ZAKÁZKA:
VODOHOSPODÁŘSKÁ OPATŘENÍ V K.Ú. MĚČÍN
OBSAH:
CELKOVÁ SITUACE STAVBY - ČÁST 2/2
formát A4: 12
stupeň: DSP
datum: 01/2020
měřítko: 1:2000
arch. č.: 80/2019
paré
C.4
OBJEDNATEL: ČR - SPÚ, KPÚ PRO PLZEŇSKÝ KRAJ
Pobočka Klatovy, Čapkova 127/V, 339 01 Klatovy
ZHOTOVITEL: VODOPLAN s.r.o., Sokolovská 41, 323 00 Plzeň
www.vodoplan.cz