



PŘÍČNÉ PROFILY ZEMNÍKEM, 1:500/100


PS 1 KM 0.0600

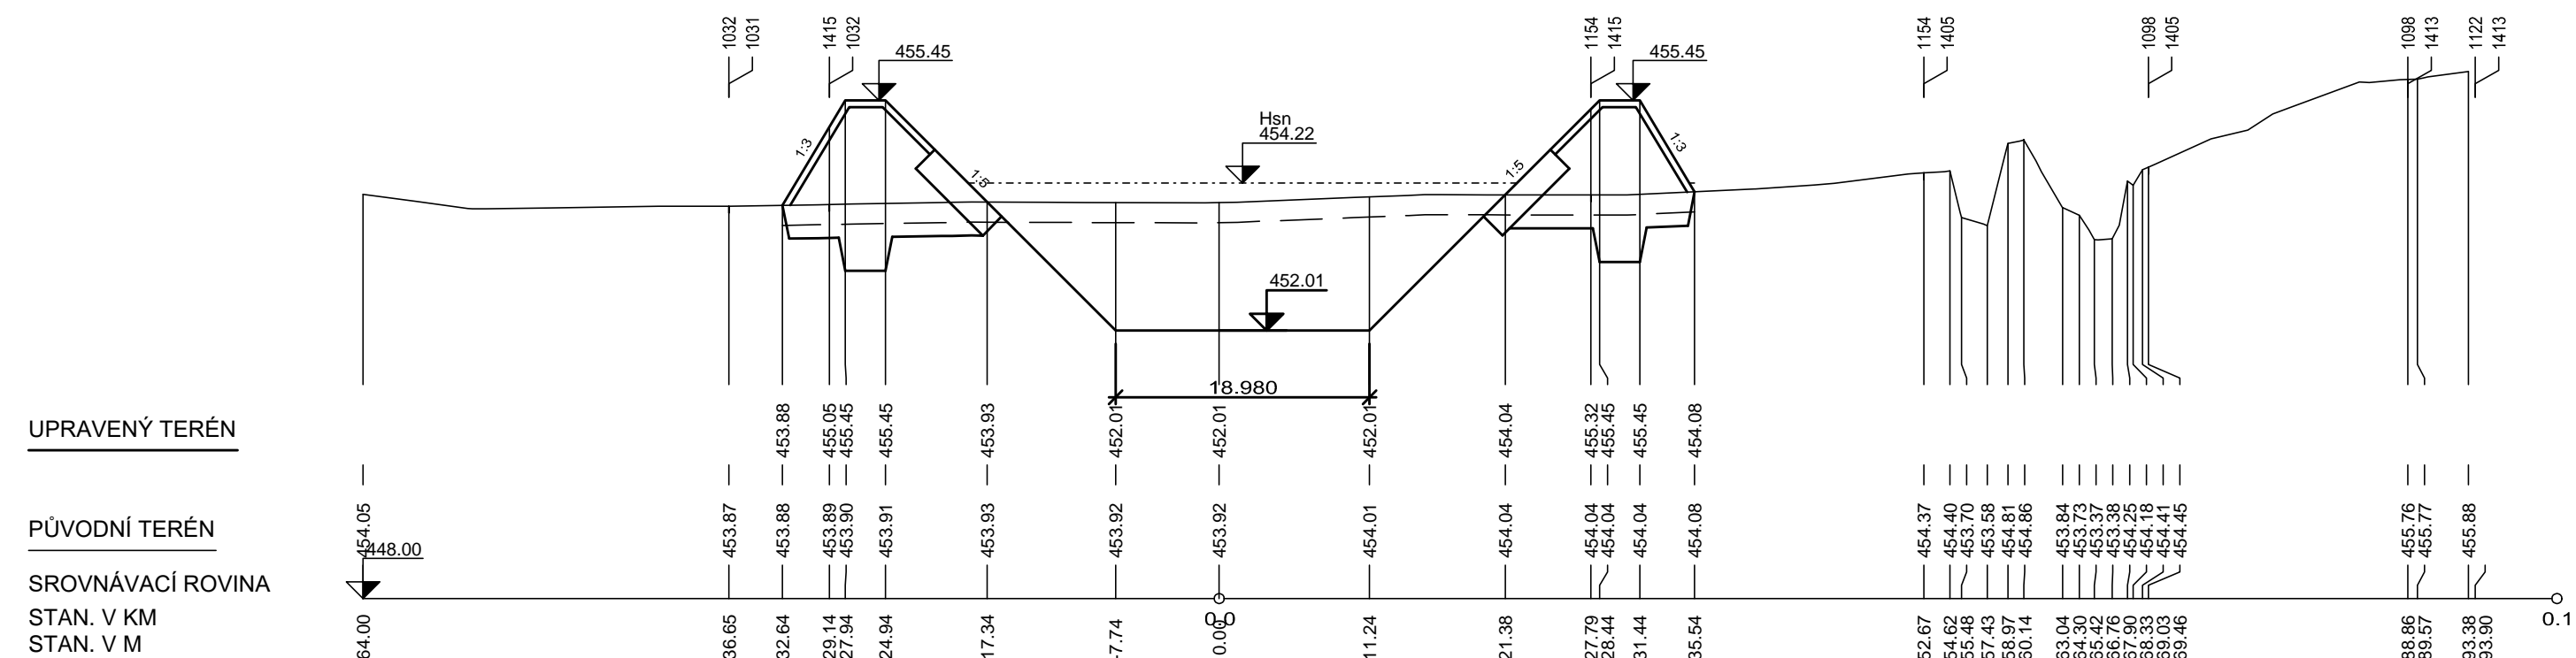


PS 2 KM 0.0800

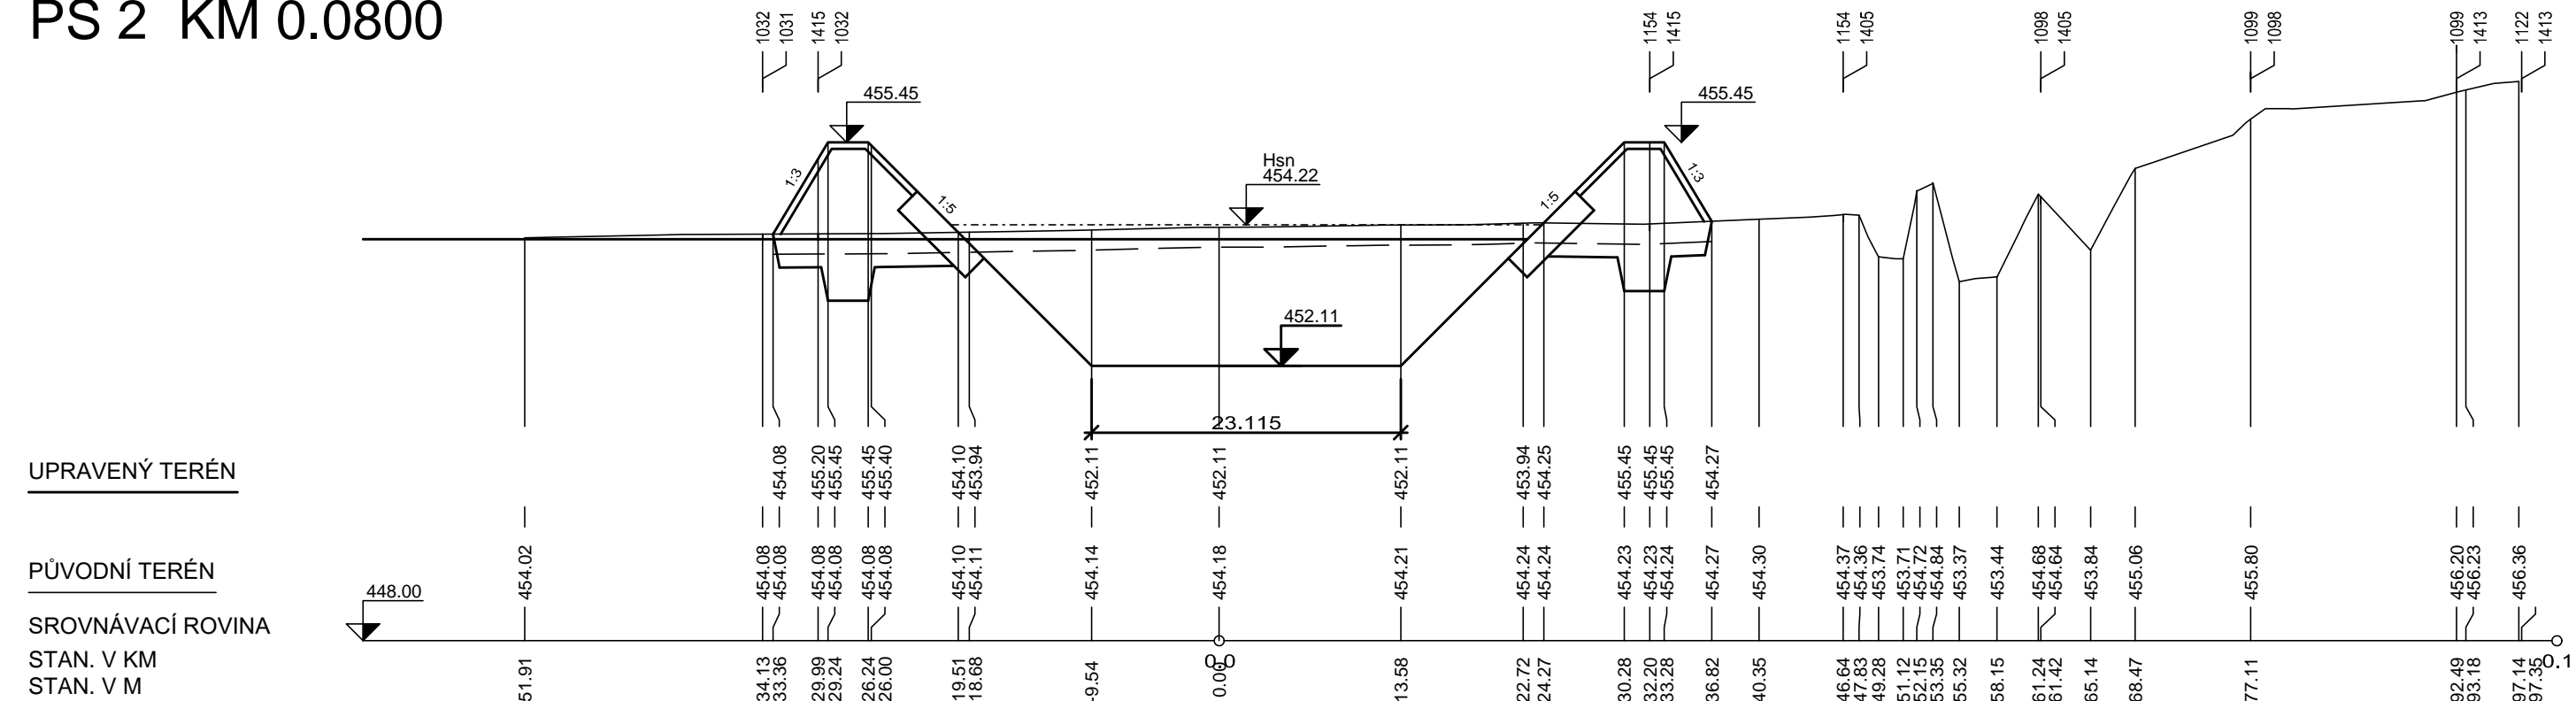

PS 3 KM 0.1000

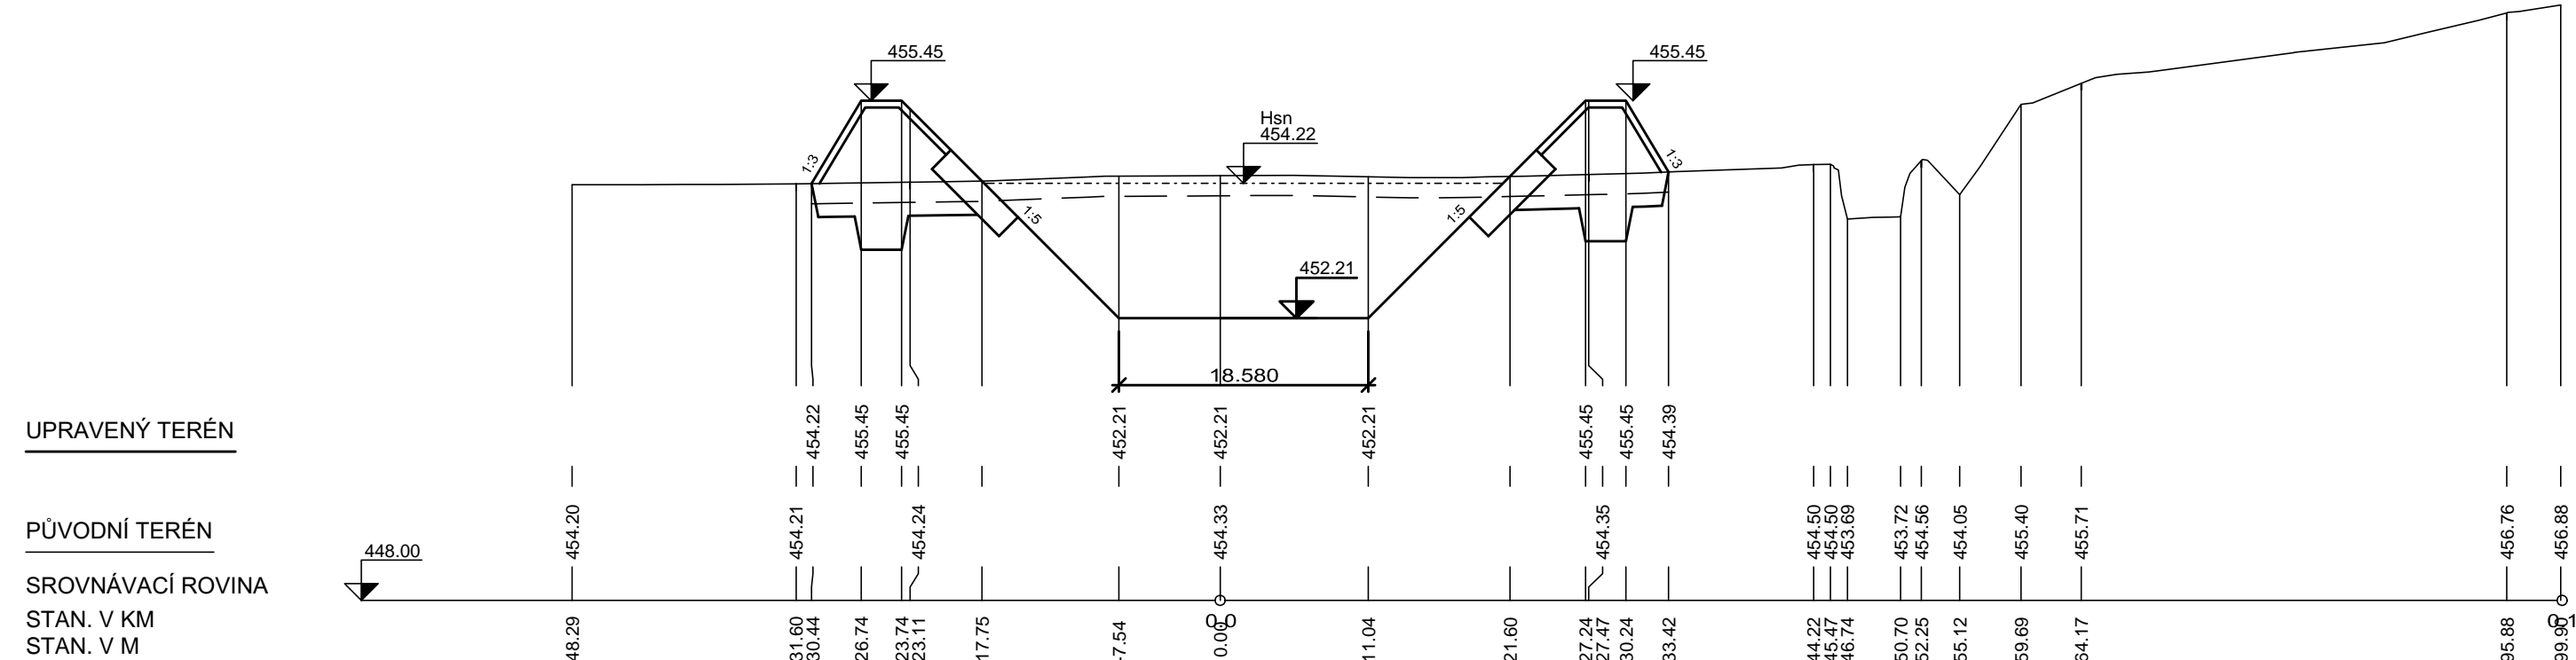

VYPRACOVAL		ZODP. PROJEKTANT		VED. PROJEKTANT		 vodohospodářský atelier s.r.o., Růženic 54, 644 00 Brno	
Ing. Horák		Ing. Horák		Ing. Hráček			
KRAJ	PLZEŇSKÝ	K.Ú.	ÚNĚJOVICE			ZAK.ČÍSLO	09/21
STAVEBNÍK	ČR–SPŮ, KPŮ PRO PLZEŇSKÝ KRAJ, POBOČKA DOMAŽLICE					DATUM	06/2021
STAVBA AKCE	Vodní nádrž VN 3 v k.ú. Únějovice					STUPEŇ	DSP, DPS
OBJEKT						FORMÁT	3x44
						MĚŘITKO	1:500/100
OBSAH	PŘÍČNÉ PROFILY ZEMNÍKEM					PŘÍLOHA Č.	PARÉ Č.
						D.1.3.	