




VODOČETNÁ LAŤ
ŘEZ A-A', M 1:50

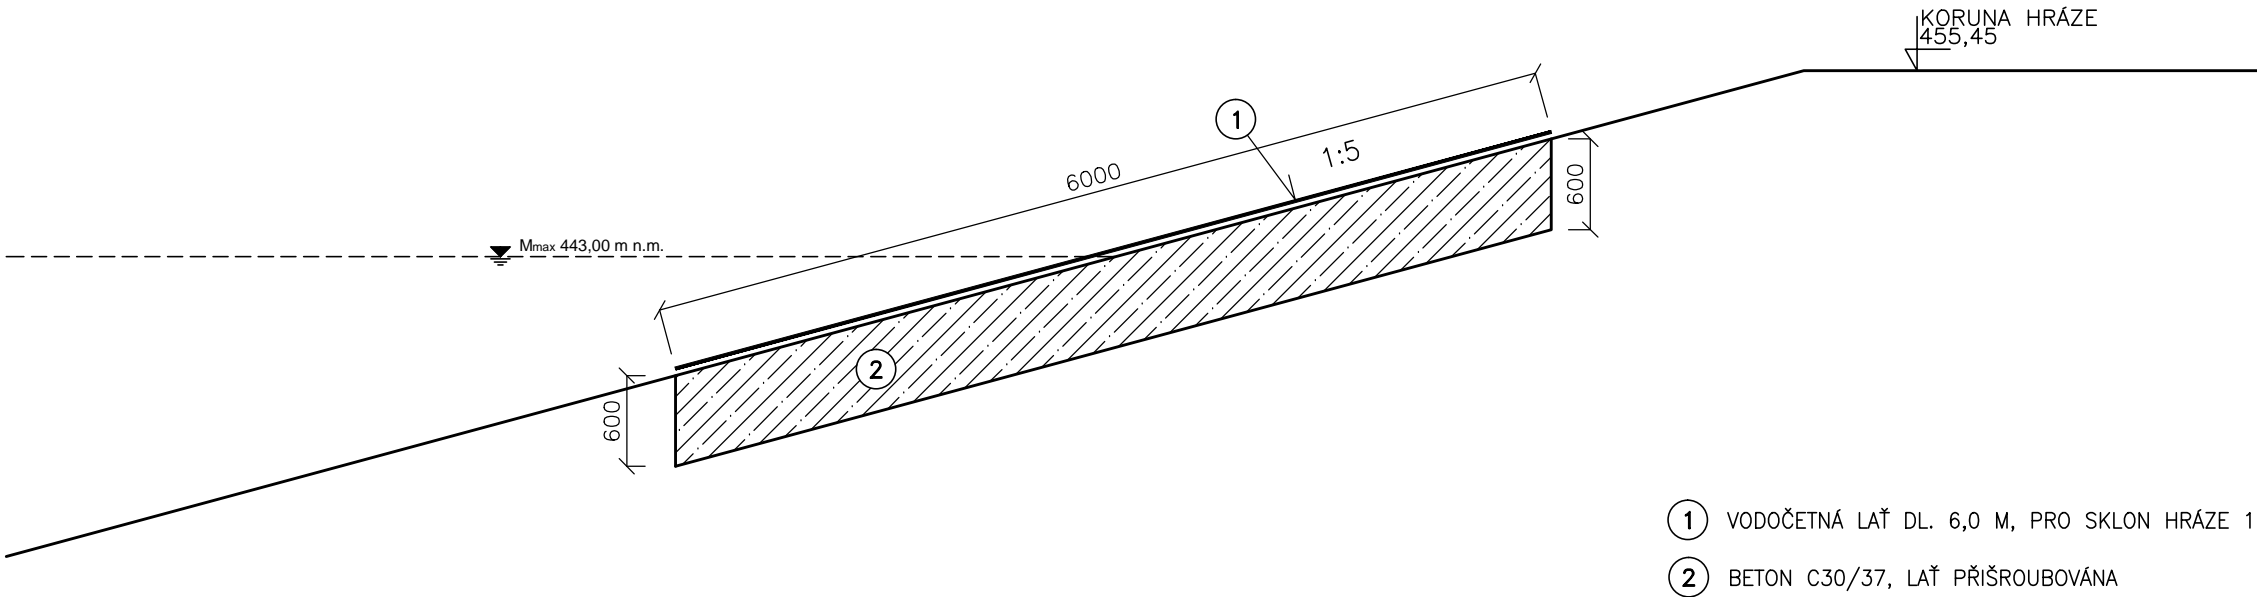

PŮDORYS, M 1:50

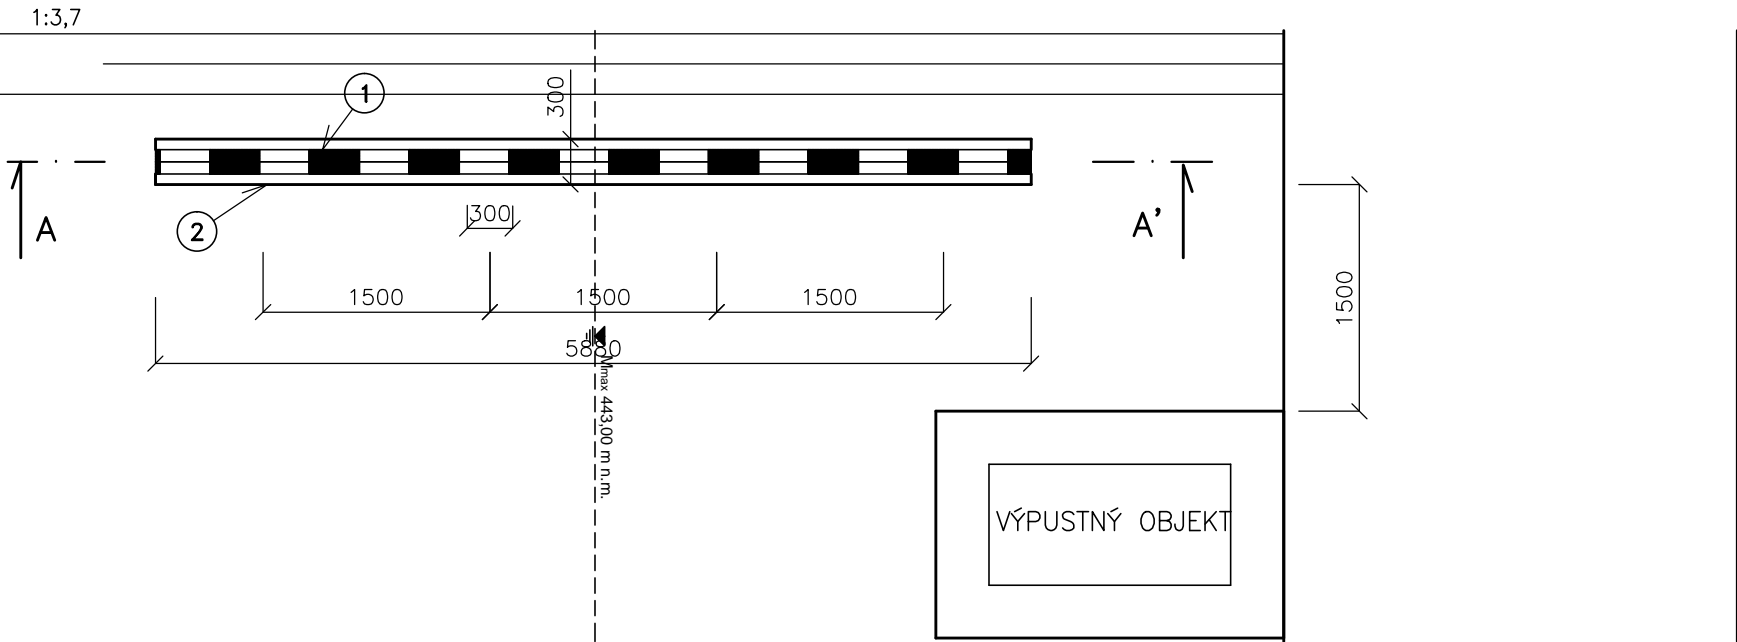

VYPRACOVAL		ZODP. PROJEKTANT		VED. PROJEKTANT		 vodohospodářský atelier s.r.o., Růženec 54, 644 00 Brno	
Ing. Horák		Ing. Horák		Ing. Hráček			
KRAJ	PLZEŇSKÝ		K.Ú.	ÚNĚJOVICE		ZAK.ČÍSLO	09/21
STAVEBNÍK		ČR-SPÚ, KPÚ PRO PLZEŇSKÝ KRAJ, POBOČKA DOMAŽLICE				DATUM	06/2021
STAVBA AKCE OBJEKT		Vodní nádrž VN 3 v k.ú. Únějovice				STUPEŇ	DSP, DPS
						FORMÁT	2xA4
						MĚŘÍTKO	1:50
OBSAH		VODOČETNÁ LAŤ				PŘÍLOHA Č. D.1.9.	PARÉ Č.