



VODNÍ NÁDRŽ VN 3
SITUACE ZÁBORU ZPF, M 1:1000

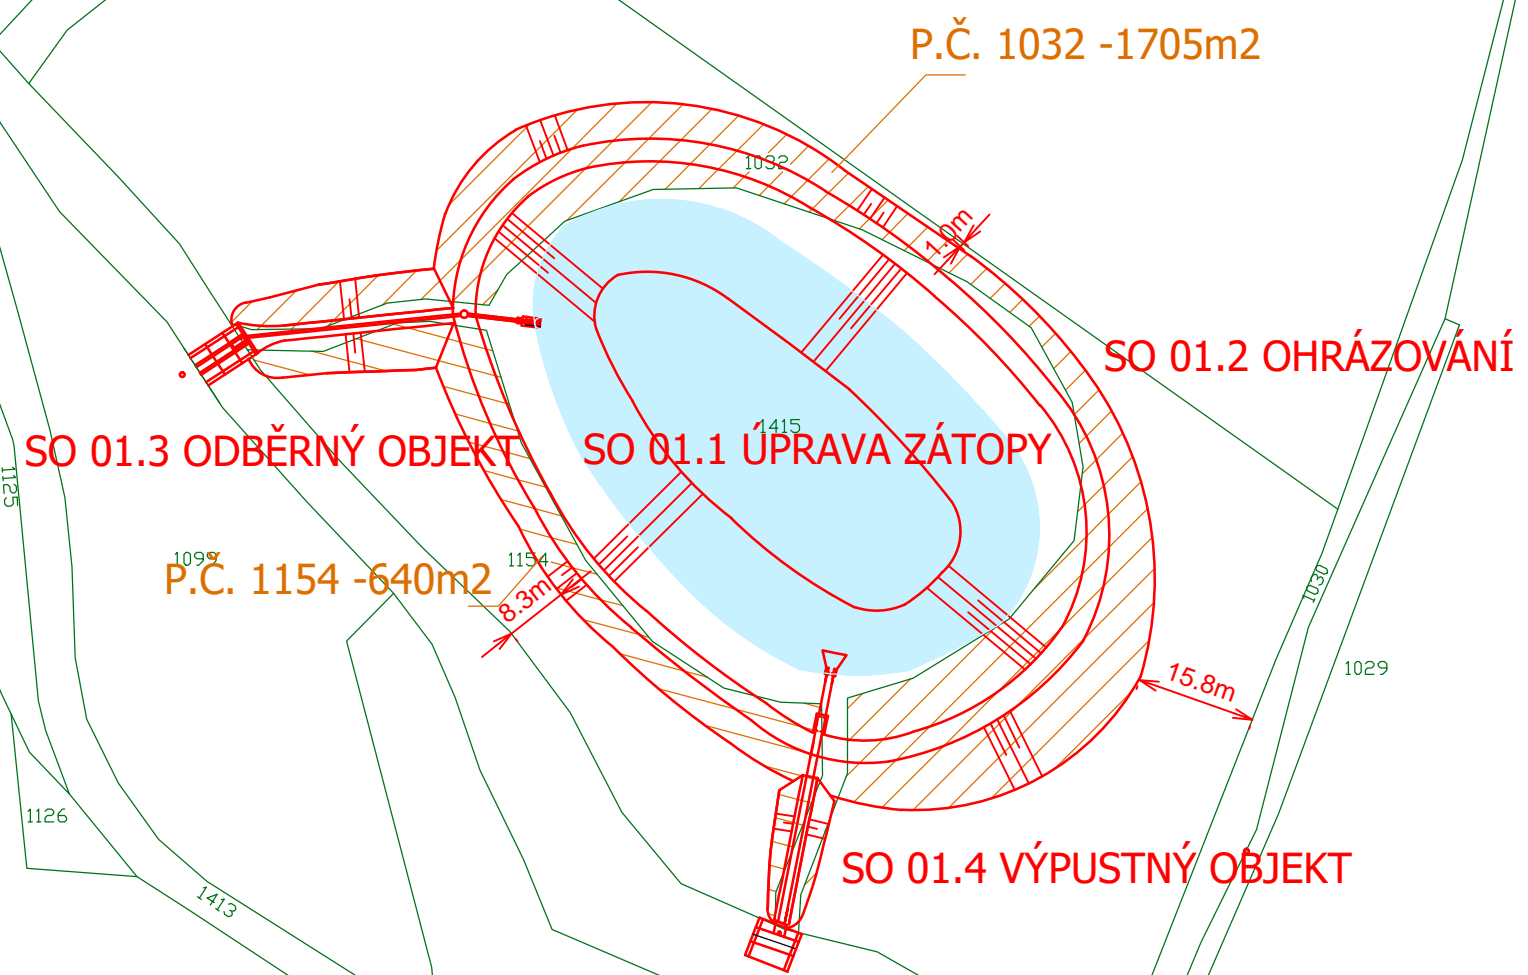

LEGENDA:

- NÁVRH OBJEKTŮ
- HLADINA VODY
- mapa KN
- plocha záboru ZPF

VYPRACOVAL		ZODP. PROJEKTANT	VED. PROJEKTANT	 vodohospodářský atelier s.r.o., Růženec 54, 644 00 Brno	
Ing. Horák		Ing. Horák	Ing. Hráček		
KRAJ	PLZEŇSKÝ	K.Ú.	ÚNĚJOVICE	ZAK.ČÍSLO	09/21
STAVEBNÍK	ČR-SPÚ, KPÚ PRO PLZEŇSKÝ KRAJ, POBOČKA DOMAŽLICE			DATUM	06/2021
STAVBA AKCE	Vodní nádrž VN 3 v k.ú. Únějovice			STUPEŇ	DSP, DPS
OBJEKT				FORMÁT	2xA4
OBSAH				MĚŘITKO	1:1000
	SITUACE ZÁBORU ZPF			PŘÍLOHA Č.	PARÉ Č.
				C.4.	