


Pohled A:

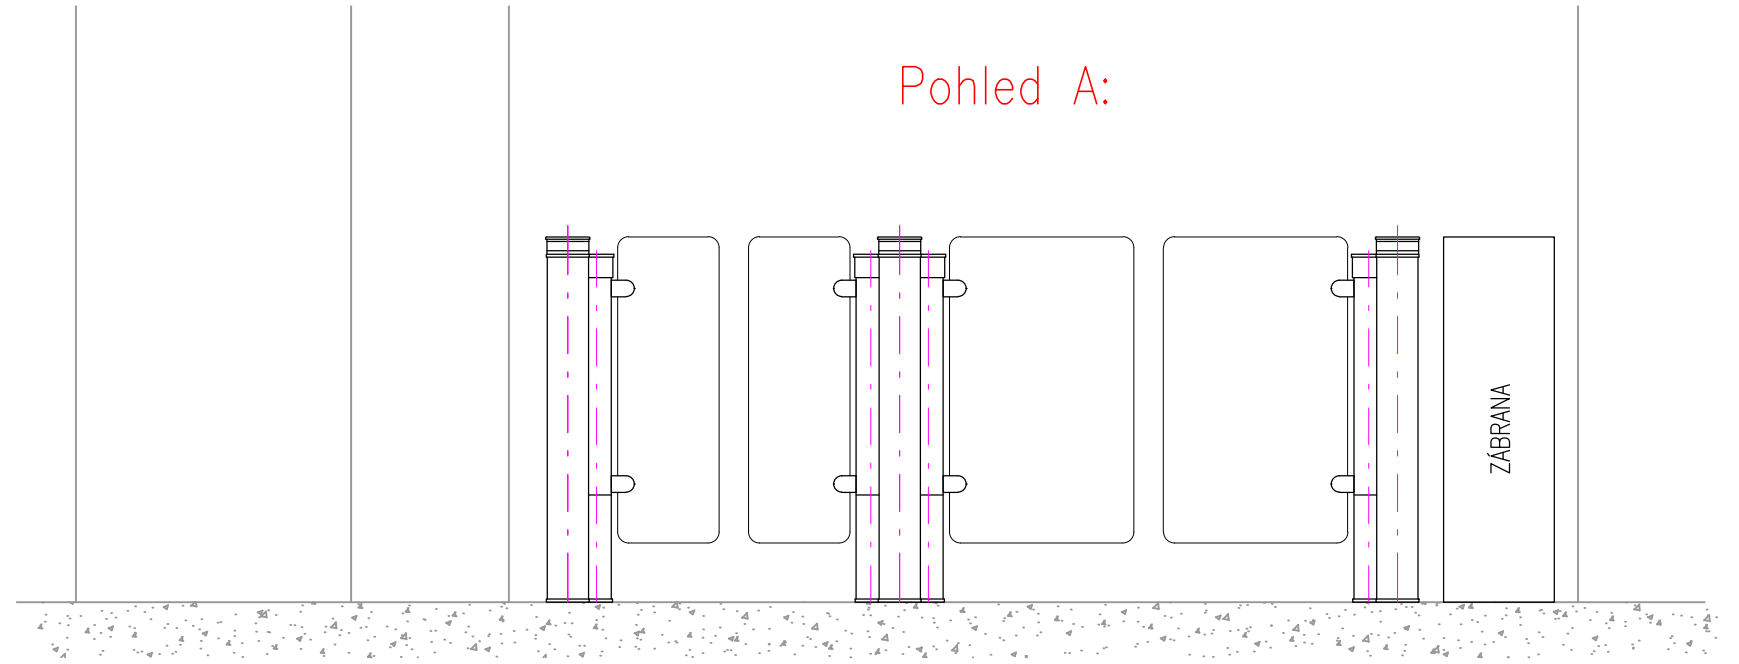

CHODBA

VÝSTUP

2900

2x DOCHÁZKOVÝ TERMINÁL  
- VÝSTUP

T2

T1

ZÁBRANA

ZÁBRANA

STĚNA - NENÍ SOUČÁSTÍ VZ

650

1100

2x DOCHÁZKOVÝ TERMINÁL  
- VSTUP

VSTUP

A ↑

RECEPCE

STÁTNÍ POZEMKOVÝ ÚŘAD  
PRAHA 3 - ŽIŽKOV  
REKONSTRUKCE TURNIKETOVÉHO VSTUPU  
M 1:20, A3