

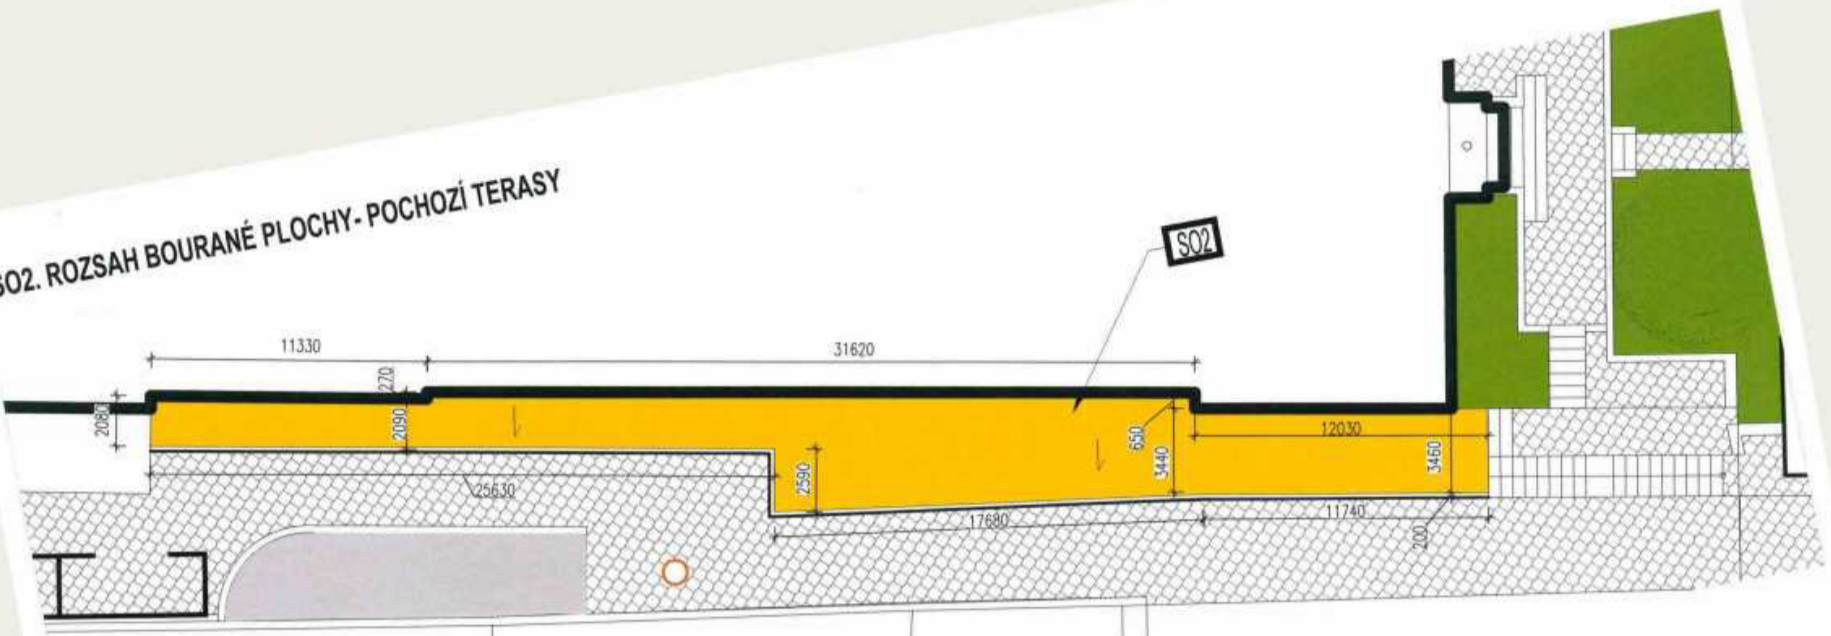


S02. ROZSAH BOURANÉ PLOCHY - POCHOZÍ TERASY

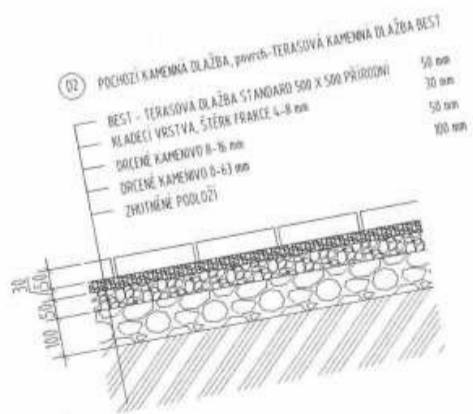

2. NOVÝ POVRCH POCHOZÍ TERASY

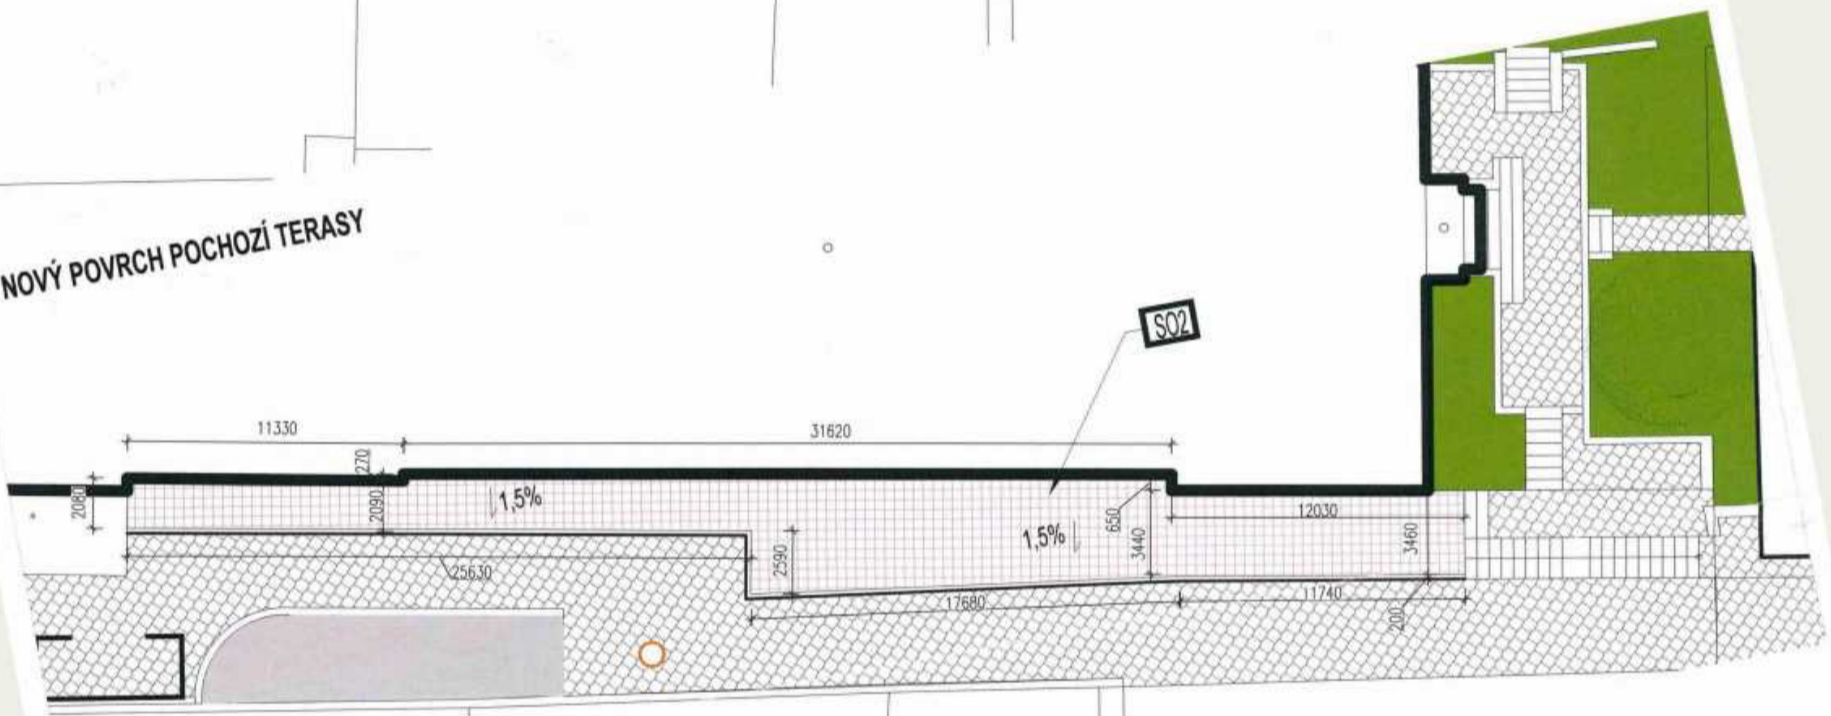

- 2. NOVÝ POVRCH POCHOZÍ TERASY**
- nový povrch z terasové dlažby
 - nové souvrství pod terasovou dlažbou
 - plocha nové dlažby, 177.2 m²

SECCO

www.secco.cz
Na Hradčanském náměstí 1880/20
102 00 Praha 2

Objekt OPRAVY ZPEVNĚNÝCH PLOCH A PARKOVÁNÍ KOLEM BUDOVY STÁTNÍHO POZEMKOVÉHO ÚŘADU

Investor SPÚ Žižkov, Husinecká 1024/11a, 13000 Praha 3 - Žižkov

Číslo D.1.1

Název S02 NOVÝ POVRCH TERASY V AREÁLU SPÚ

Stavba 026/21 **Č. výkresu** 07

Vypracoval **MĚŘÍTKO** 1:150

HP **Revisor/Datum** 6/2021

Autorizace **Číslo paré**

JEDNOTLIVÁ DOKUMENTACE PRO STAVĚNÍ / POVOLENÍ A REALIZACI