


SITUACE 2 - LOKÁLNÍ BIOKORIDOR LBK 2B

M 1:1000

Projektová dokumentace, autorský dozor a GTP pro prvky PSZ v k.ú. Hrušovany u Chomutova

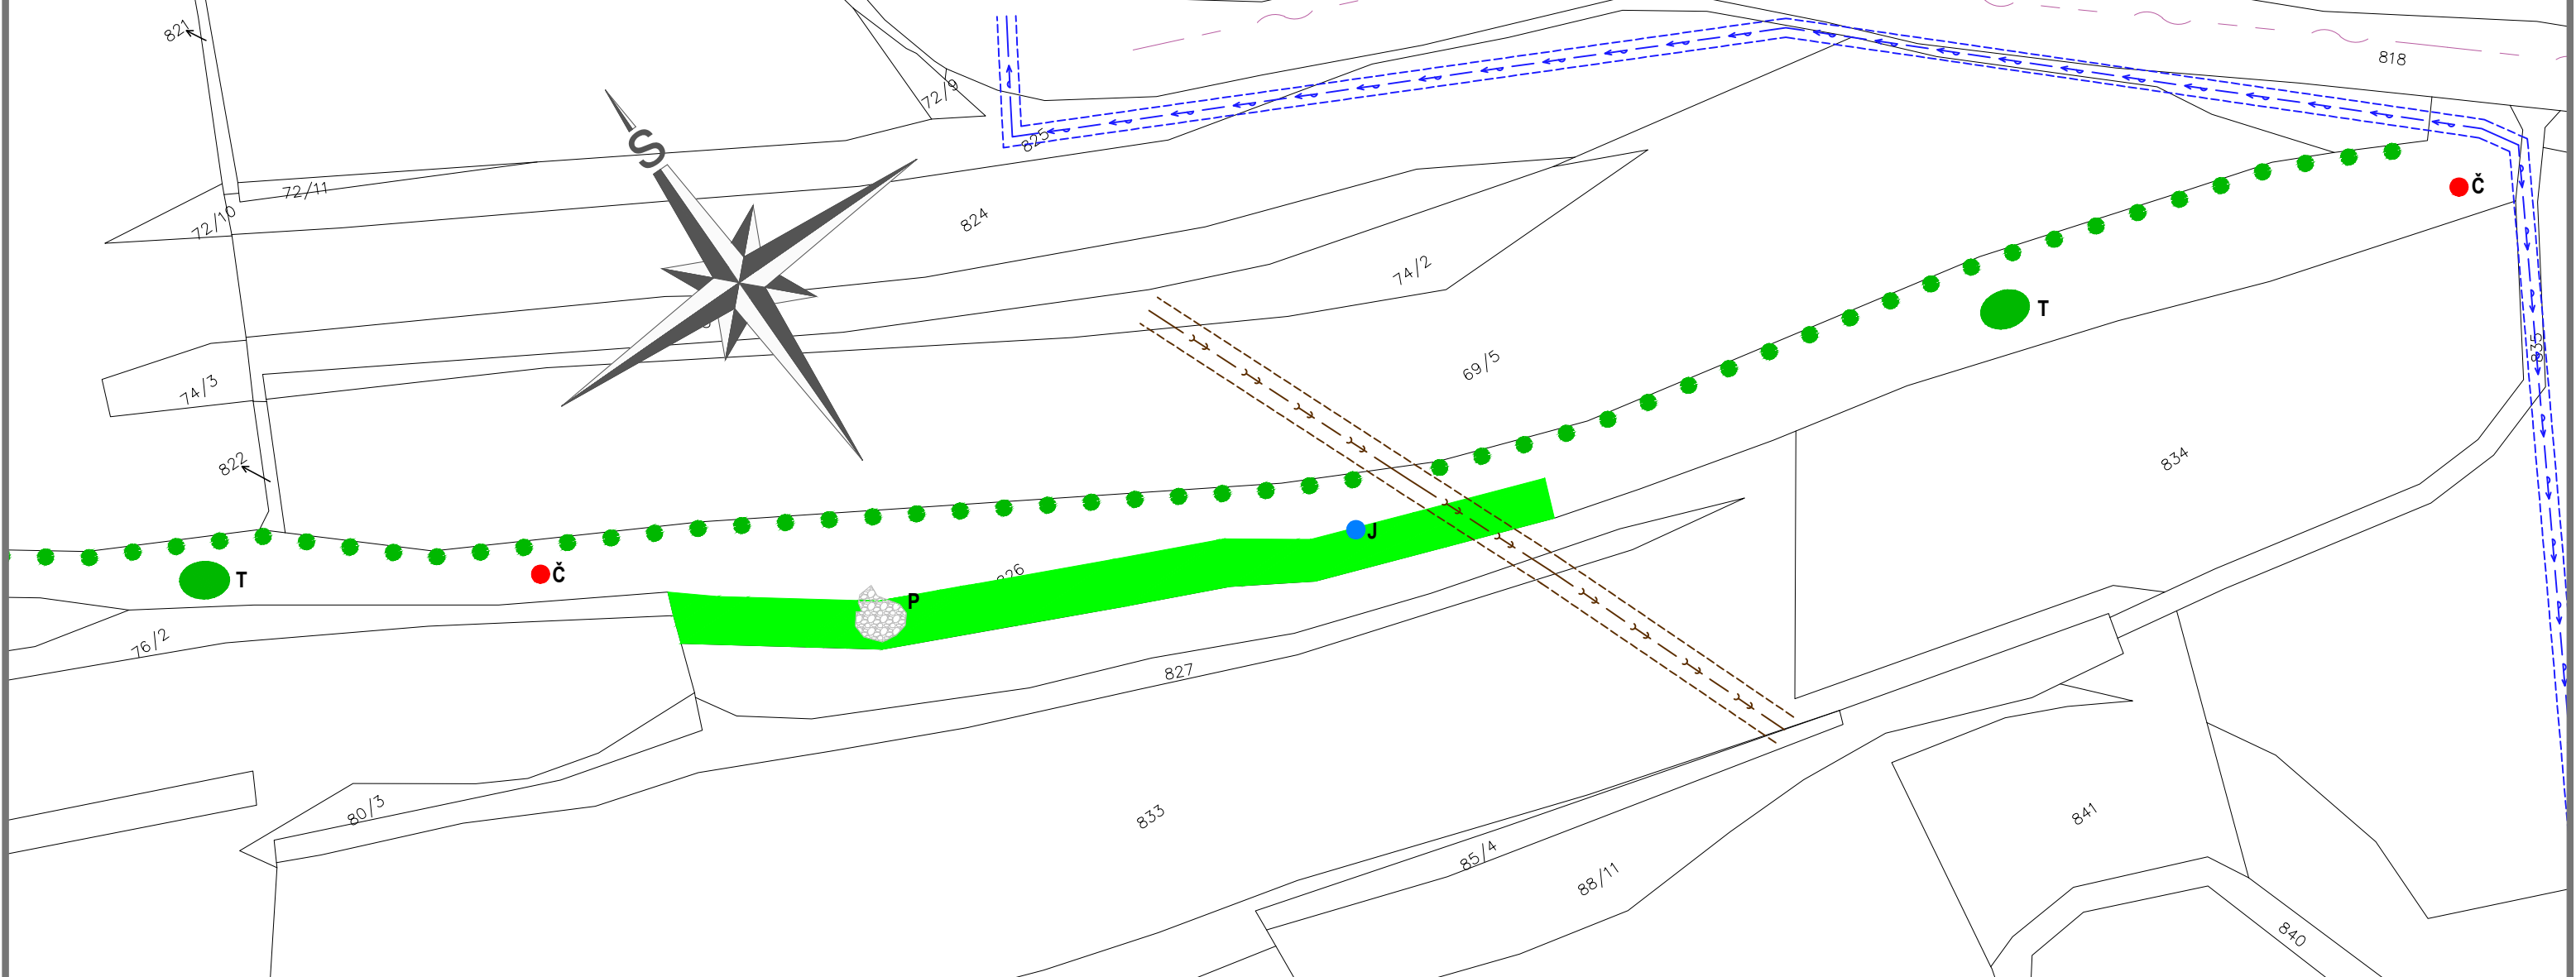

ÚKRYT PRO JEŽKY - J = 1x




PLAZNÍK - P = 1ks



ČMELÍN - Č = 4x



TUŇ - PTÁČNÍK - T = 2x

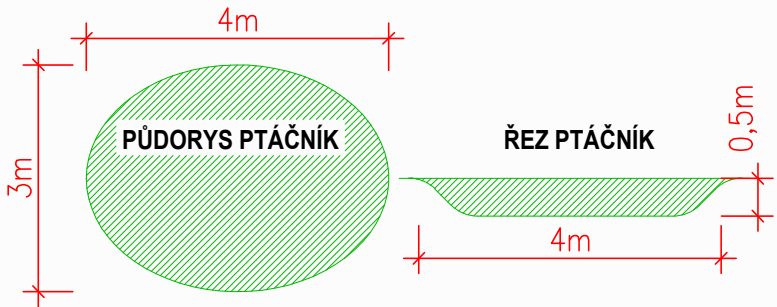

- LEGENDA:
- STROMOVÁ VÝSADBA - 70ks DUB LETNÍ

KVĚTNATÁ LOUKA - 1000m2