



VODOČETNÁ LAŤ


ŘEZ A-A', M 1:50

- ① VODOČETNÁ LAŤ DL. 10,35 M, PRO SKLON HRÁZE 1:3,3
- ② BETON C16/20, LAŤ PŘÍŠROBOVÁNA

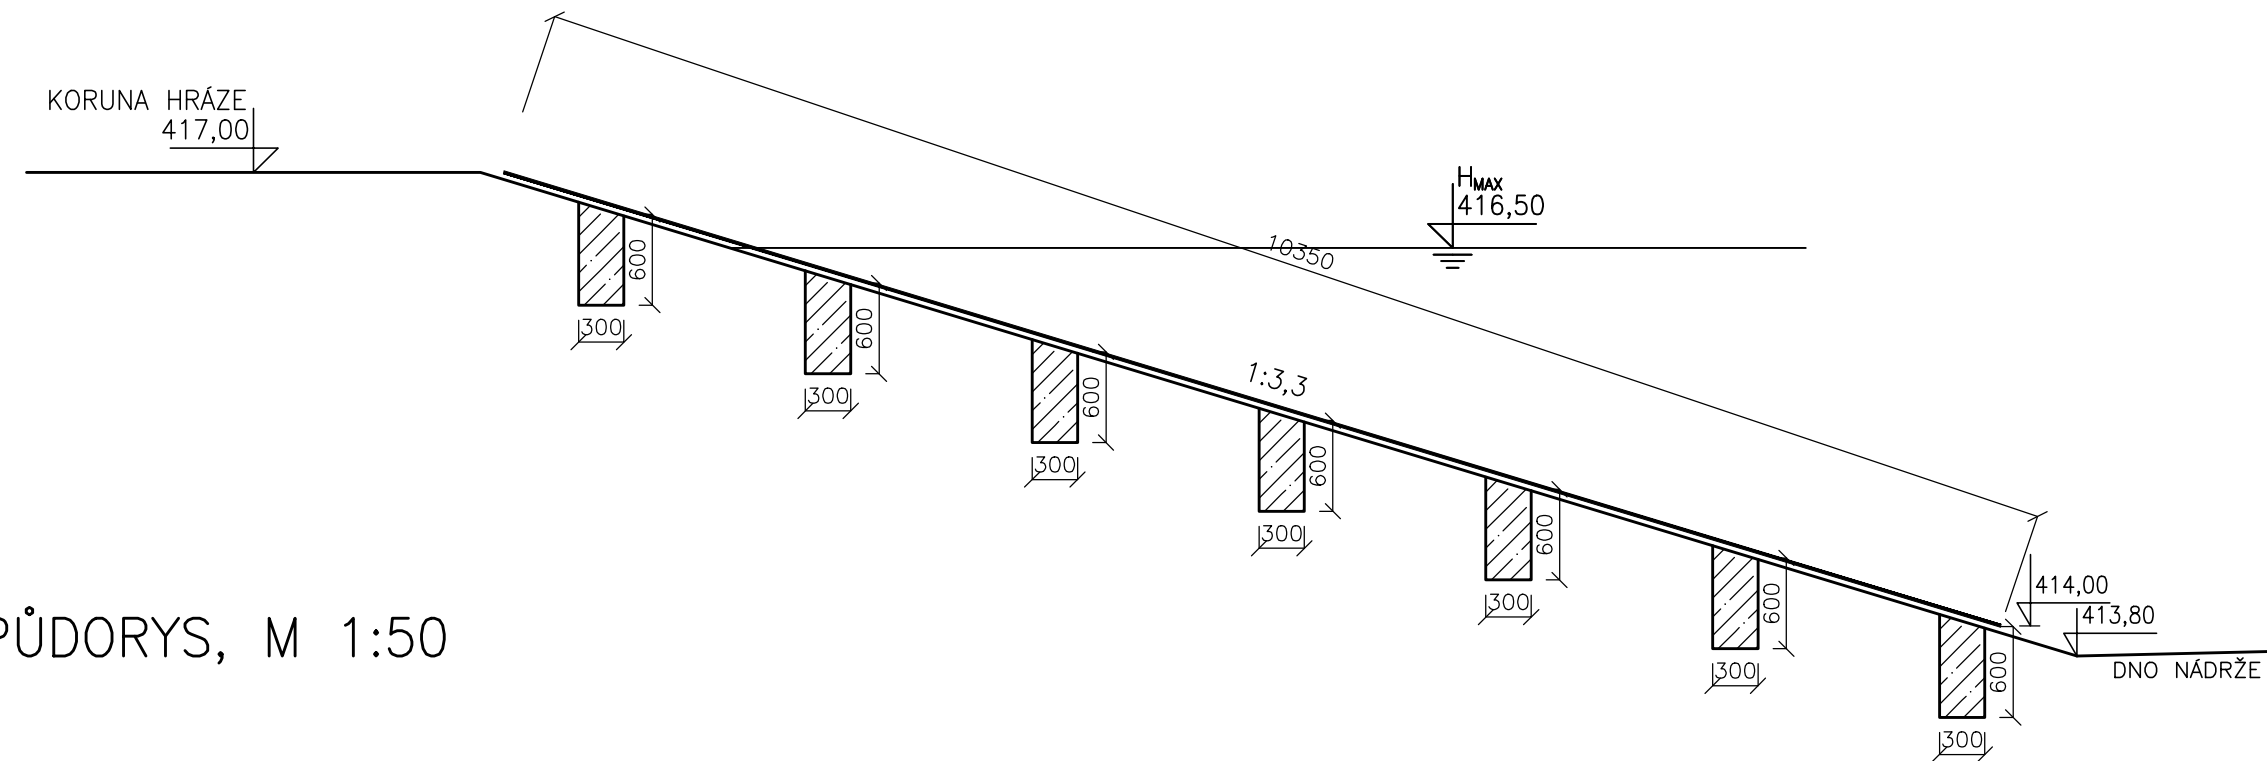

PŮDORYS, M 1:50

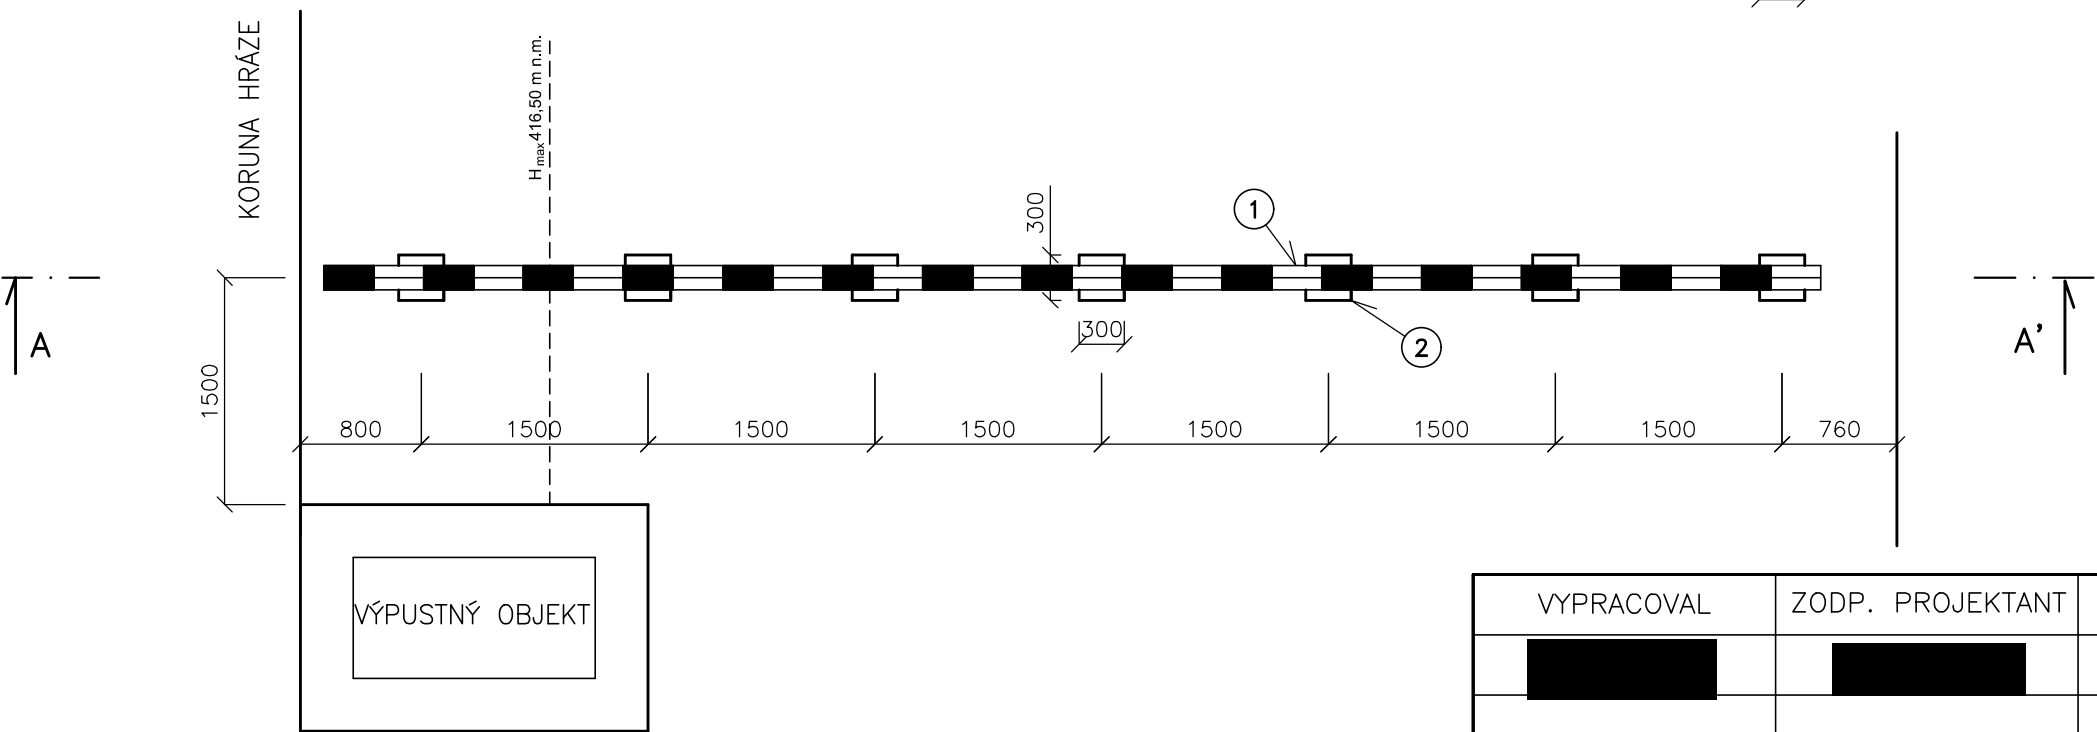

VYPRACOVAL		ZODP. PROJEKTANT		VED. PROJEKTANT		<div> vodohospodářský atelier s.r.o., Růženec 54, 644 00 Brno</div>	
KRAJ	Plzeňský		K.Ú.	Koloveč	ZAK.ČÍSLO	12/21	
STAVEBNÍK		ČR-SPÚ, KPÚ PRO PLZEŇSKÝ KRAJ, POBOČKA DOMAŽLICE			DATUM	06/2021	
STAVBA AKCE		Vodní nádrž VN1 v k.ú. Koloveč vodohospodářská opatření				STUPEŇ	DSP, DPS
						FORMÁT	2xA4
						MĚŘÍTKO	1:50
OBJEKT						PŘÍLOHA Č.	PARÉ Č.
OBSAH						VODOČETNÁ LAŤ	