



PŘÍČNÉ ŘEZY NÁDRŽE M 1:500/100


PF 1 KM 0.0460

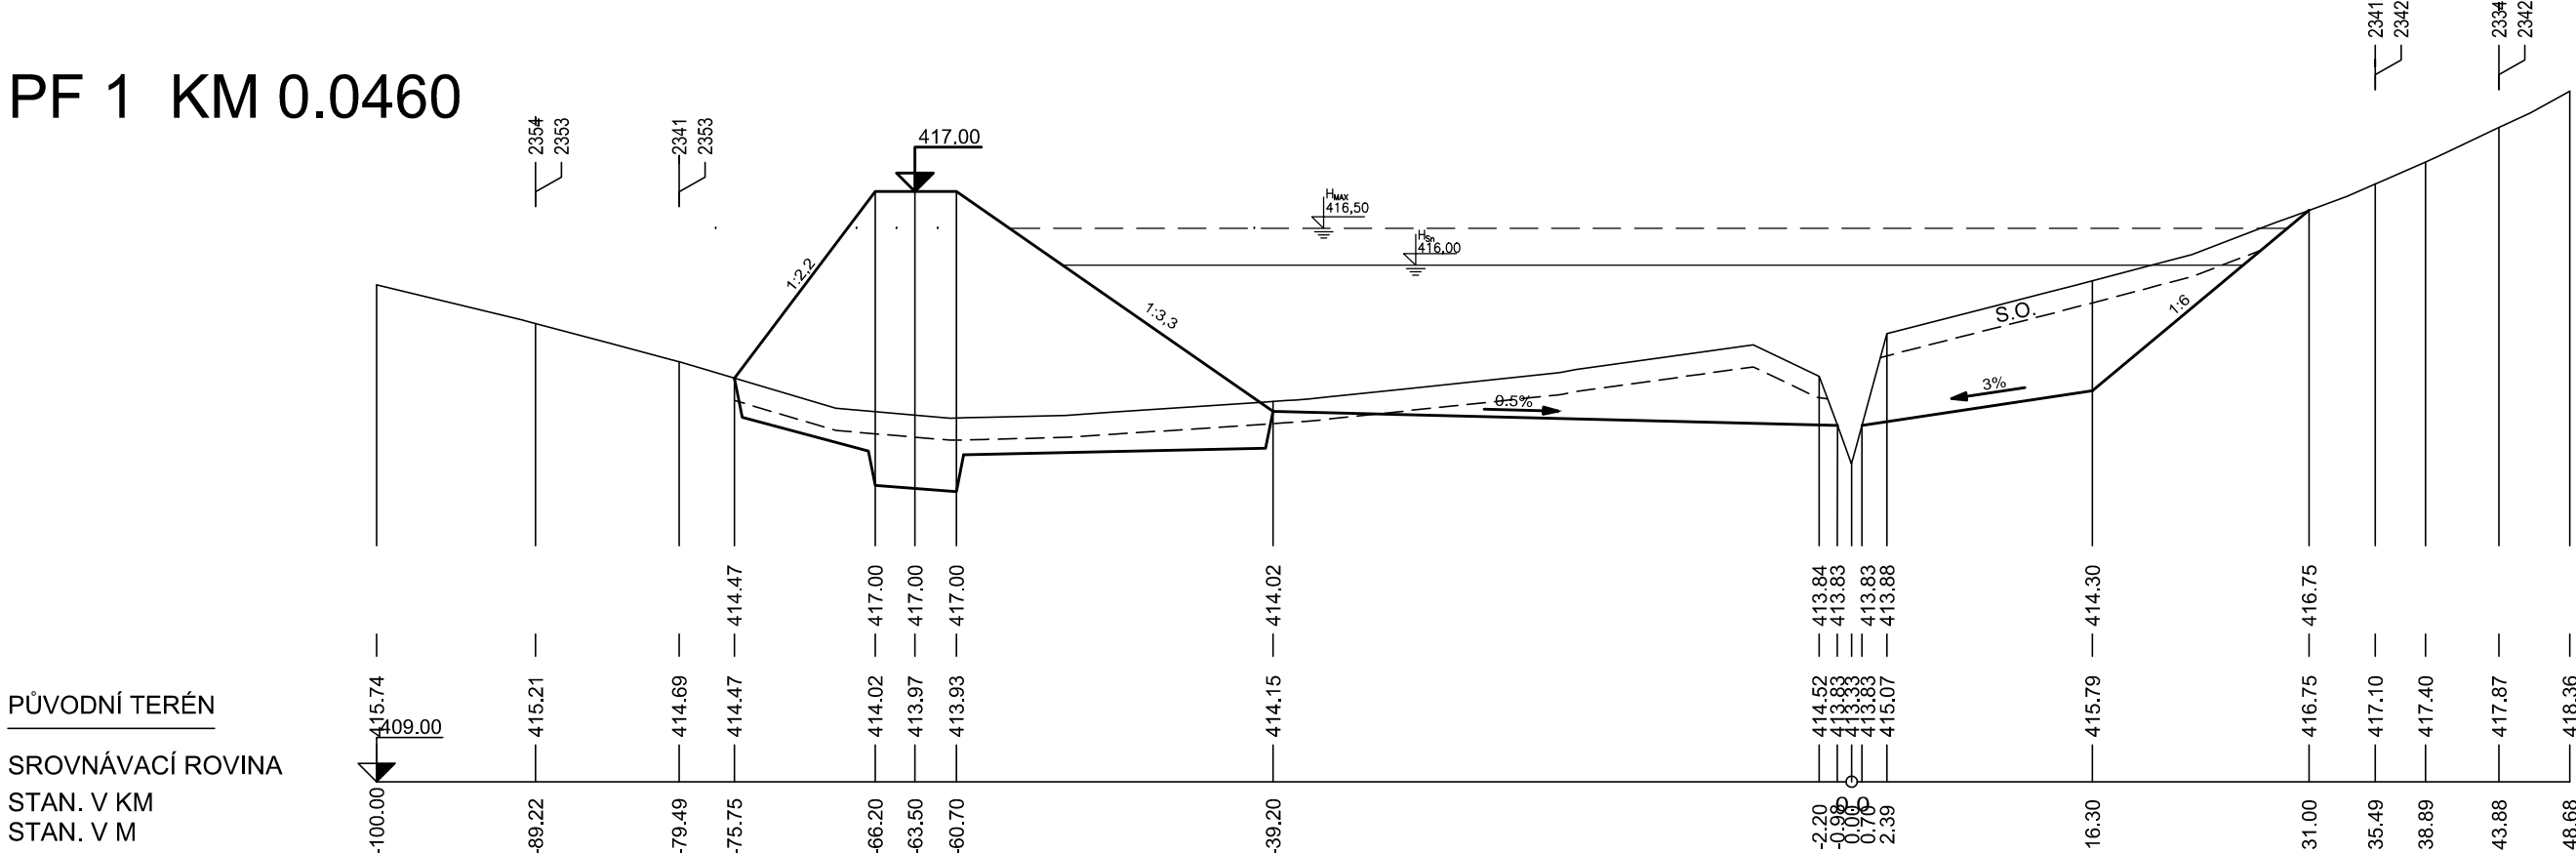


PF 2 KM 0.0660

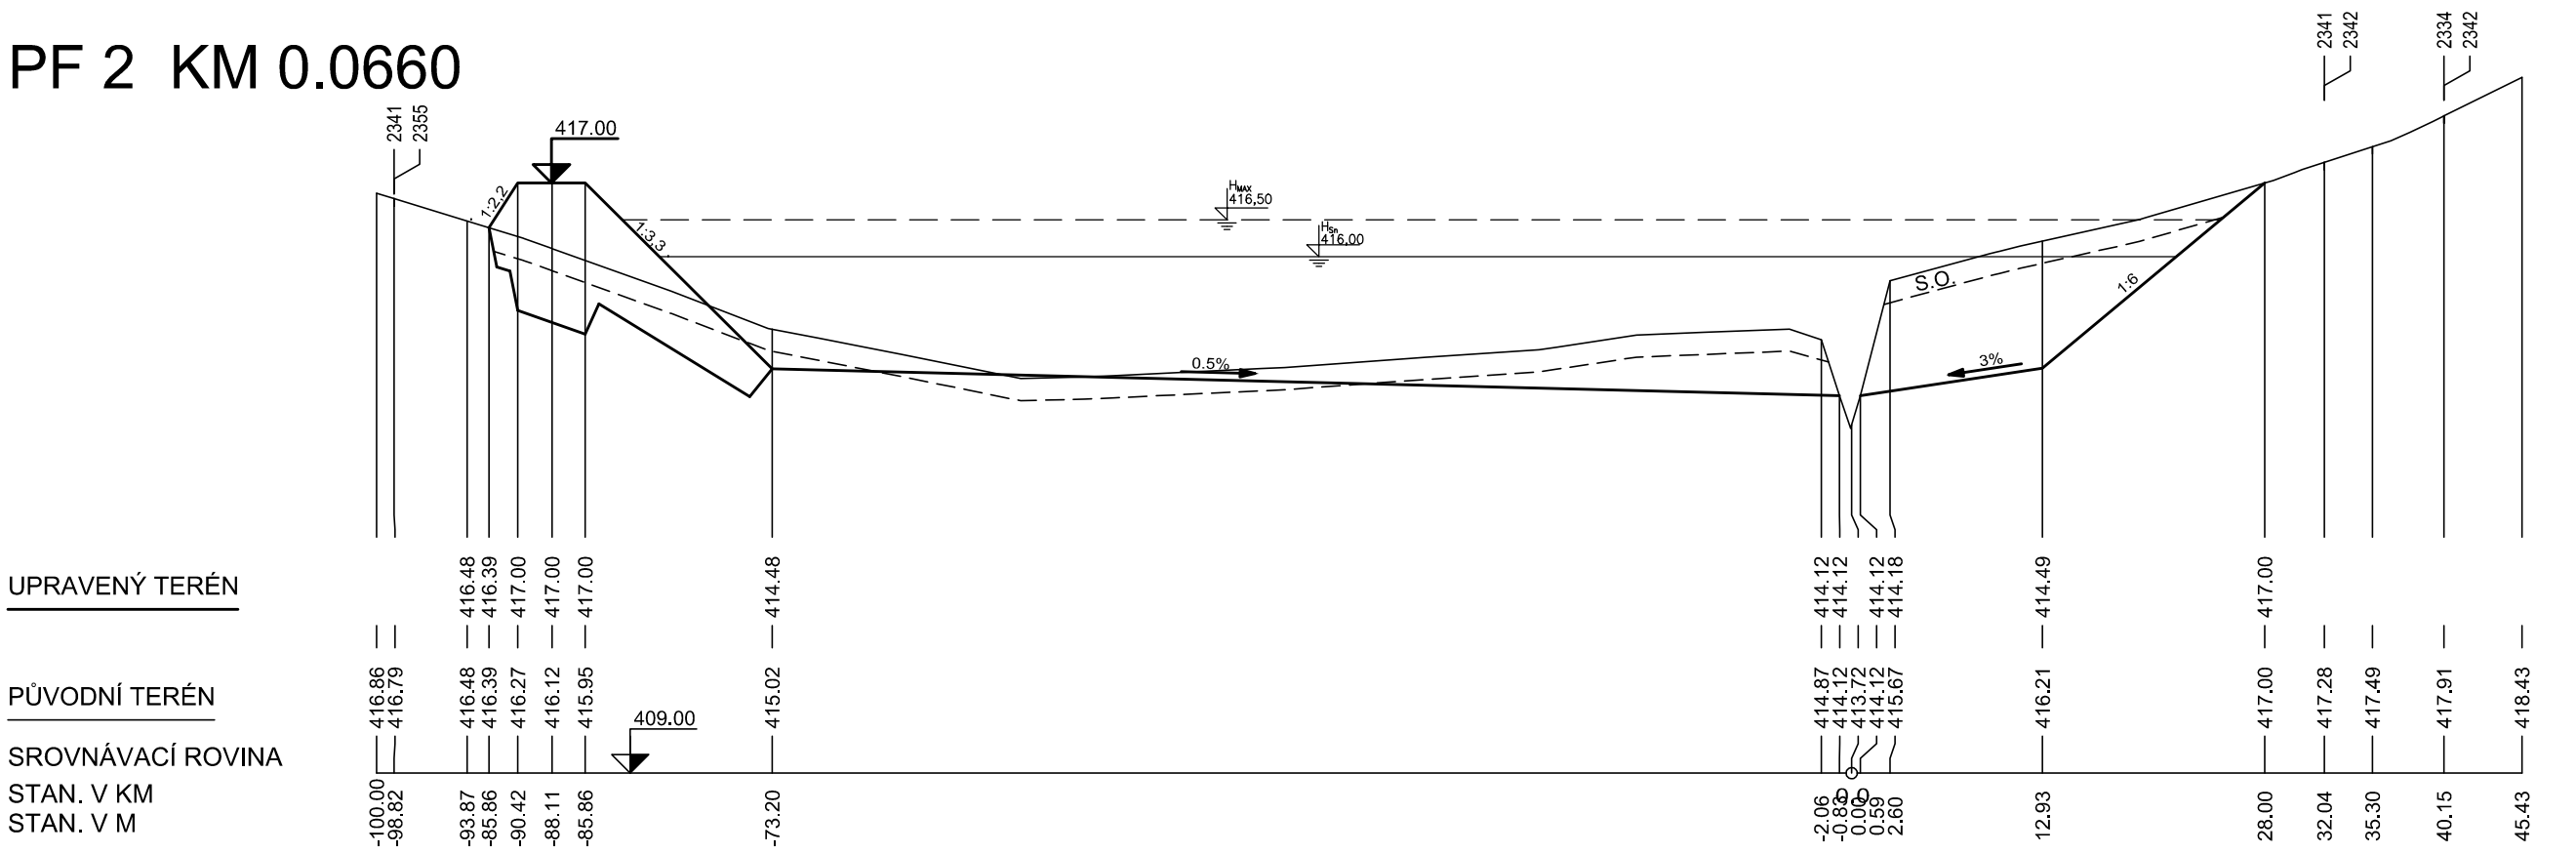


PF 3 KM 0.0860

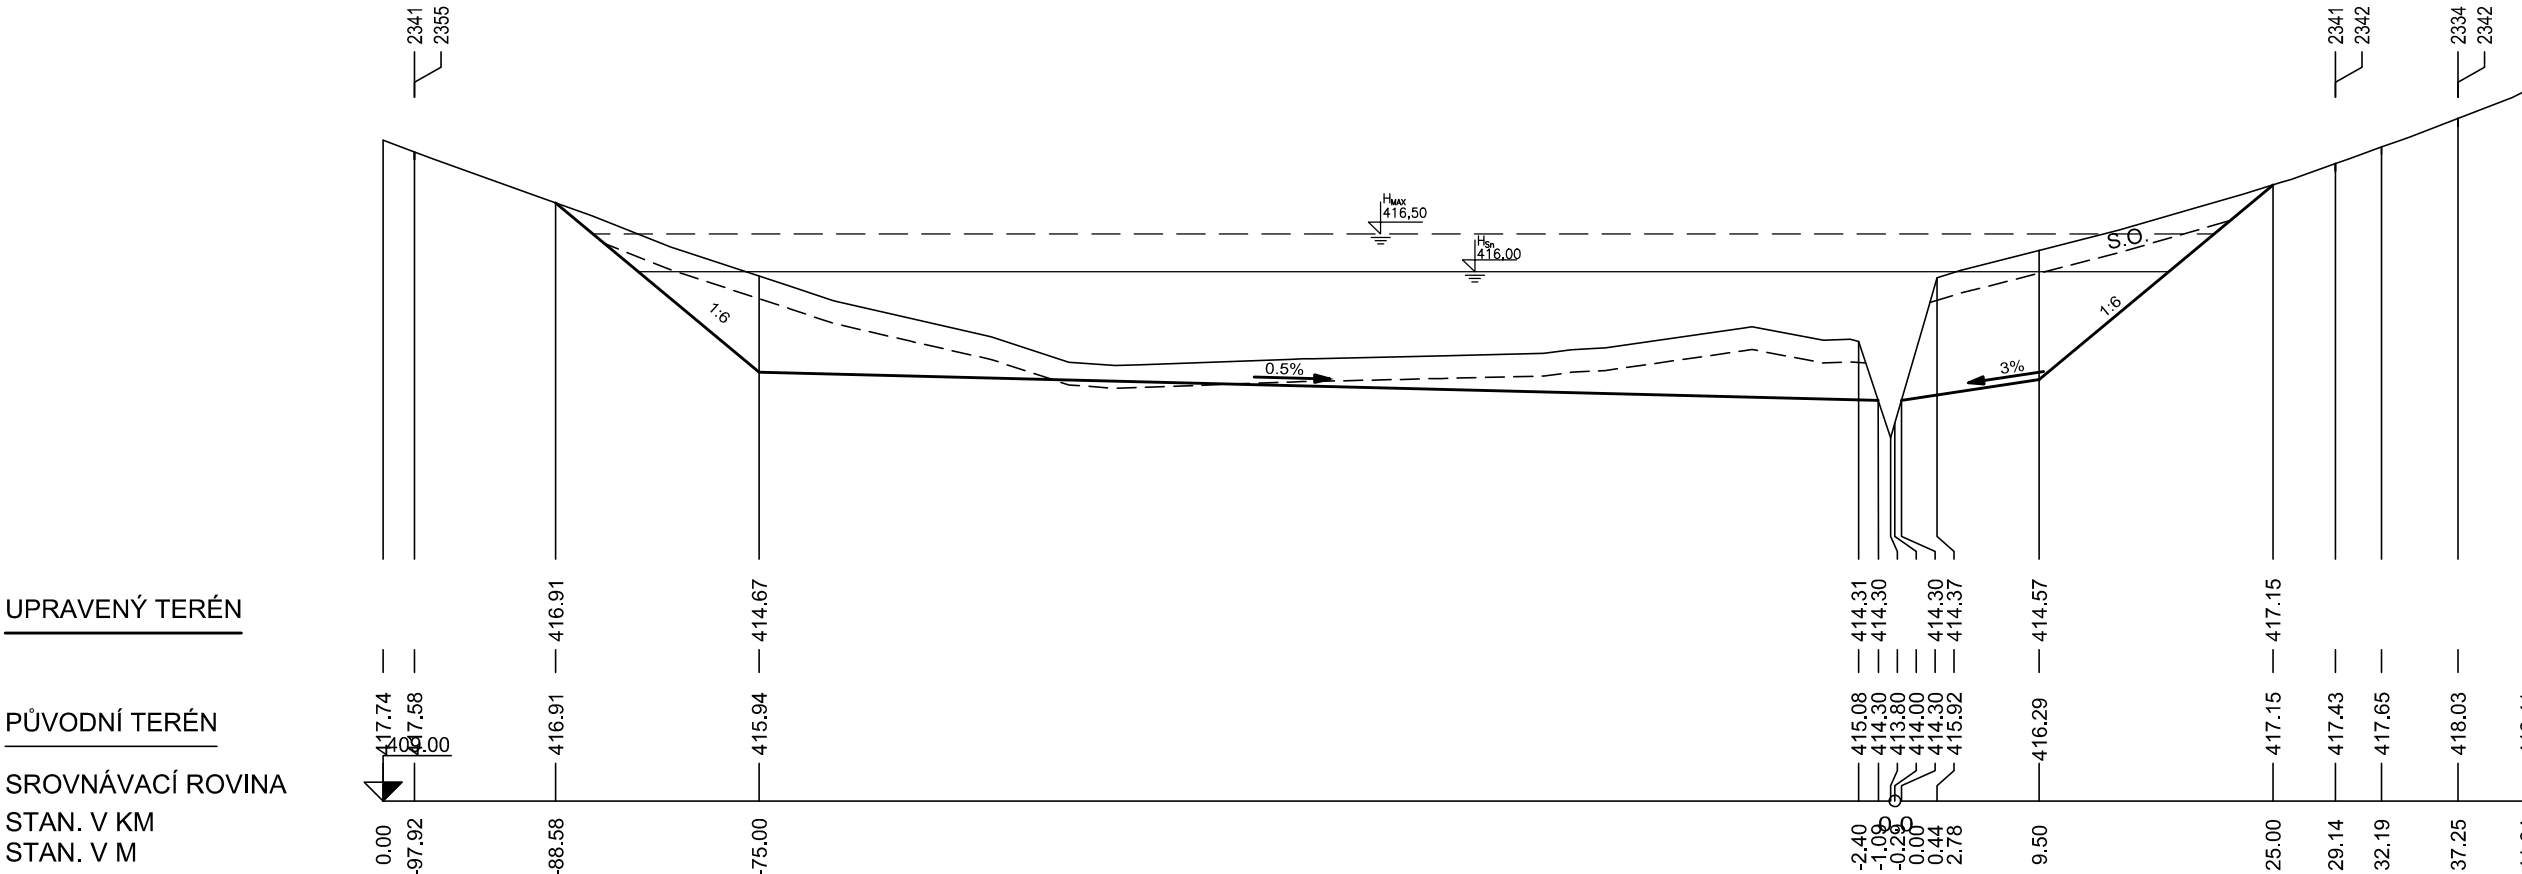


PF 4 KM 0.1060

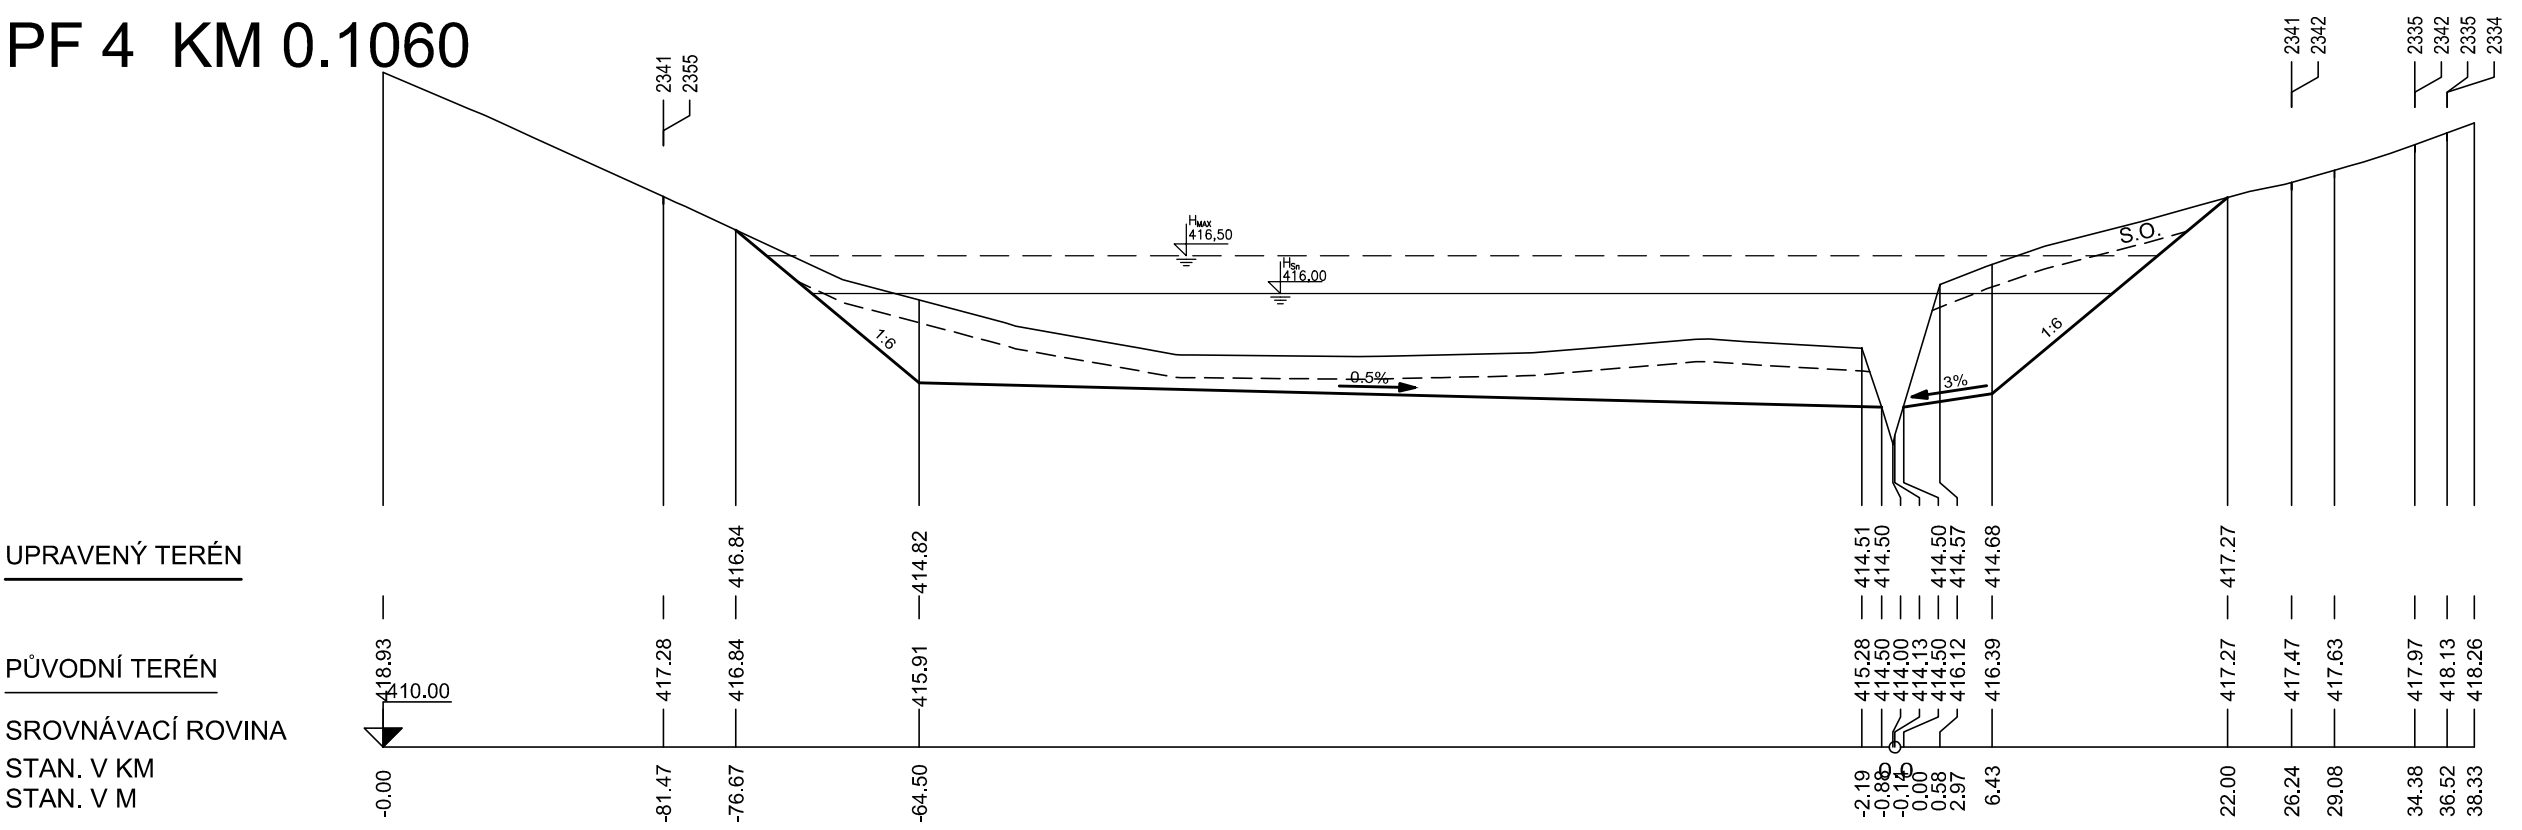

PF 5 KM 0.1260

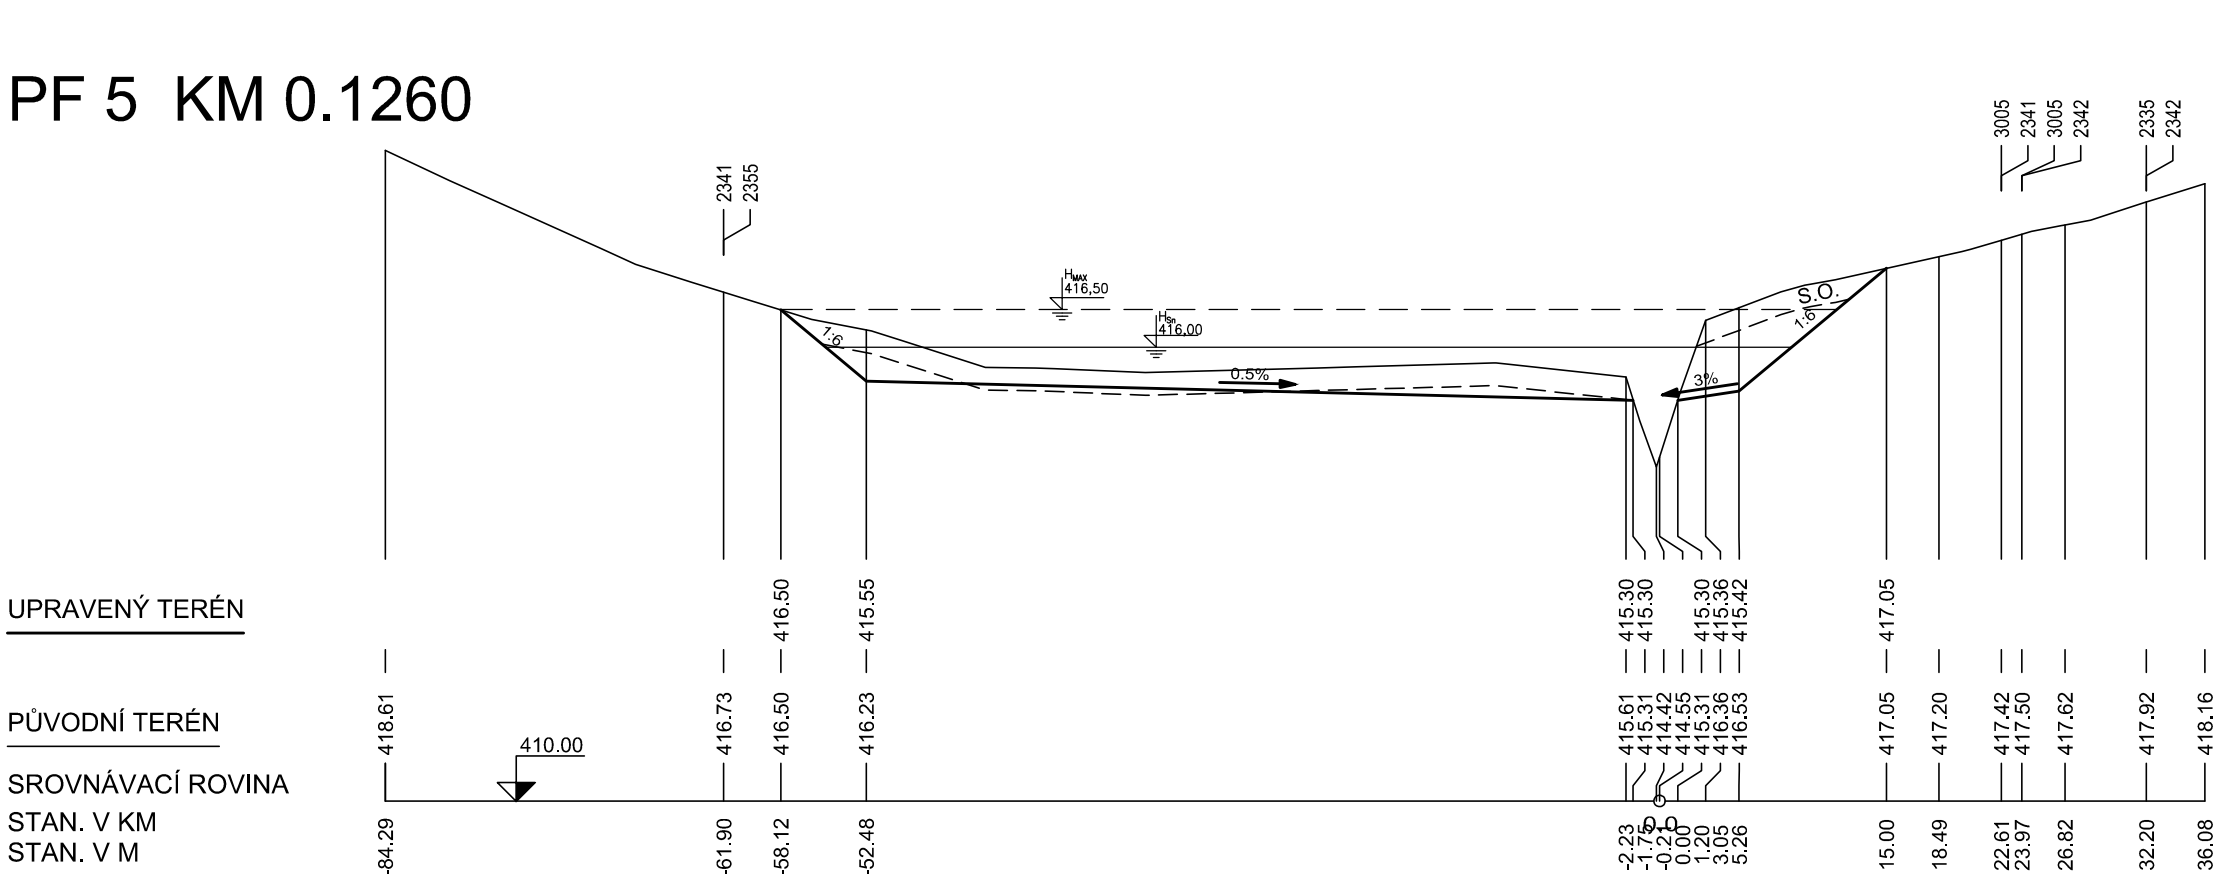

VYPRACOVAL		ZODP. PROJEKTANT	VED. PROJEKTANT	 vodohospodářský atelier s.r.o., Růžensec 54, 644 00 Brno	
KRAJ	Plzeňský	K.Ú.	Koloveč	ZAK.ČÍSLO	12/21
STAVEBNÍK	ČR-SPÚ, KPÚ PRO PLZEŇSKÝ KRAJ, POBOČKA DOMAŽLICE			DATUM	06/2021
STAVBA AKCE	Vodní nádrž VN1 v k.ú. Koloveč vodohospodářská opatření			STUPEŇ	DSP, DPS
				FORMÁT	5x4
OBJEKT				MĚŘÍTKO	1:500/100
OBSAH	PŘÍČNÉ ŘEZY NÁDRŽE			PŘÍLOHA Č.	PARÉ Č.