


PODÉLNÝ PROFIL NÁDRŽE M 1:500/100

KATASTRÁLNÍ ÚZEMÍ
PARCELNÍ ČÍSLO
DRUH POZEMKU

2346	KOLOVEČ	
	2341	2911
	VODNÍ PLOCHA	VODNÍ PLOCHA

VODNÍ PLOCHA

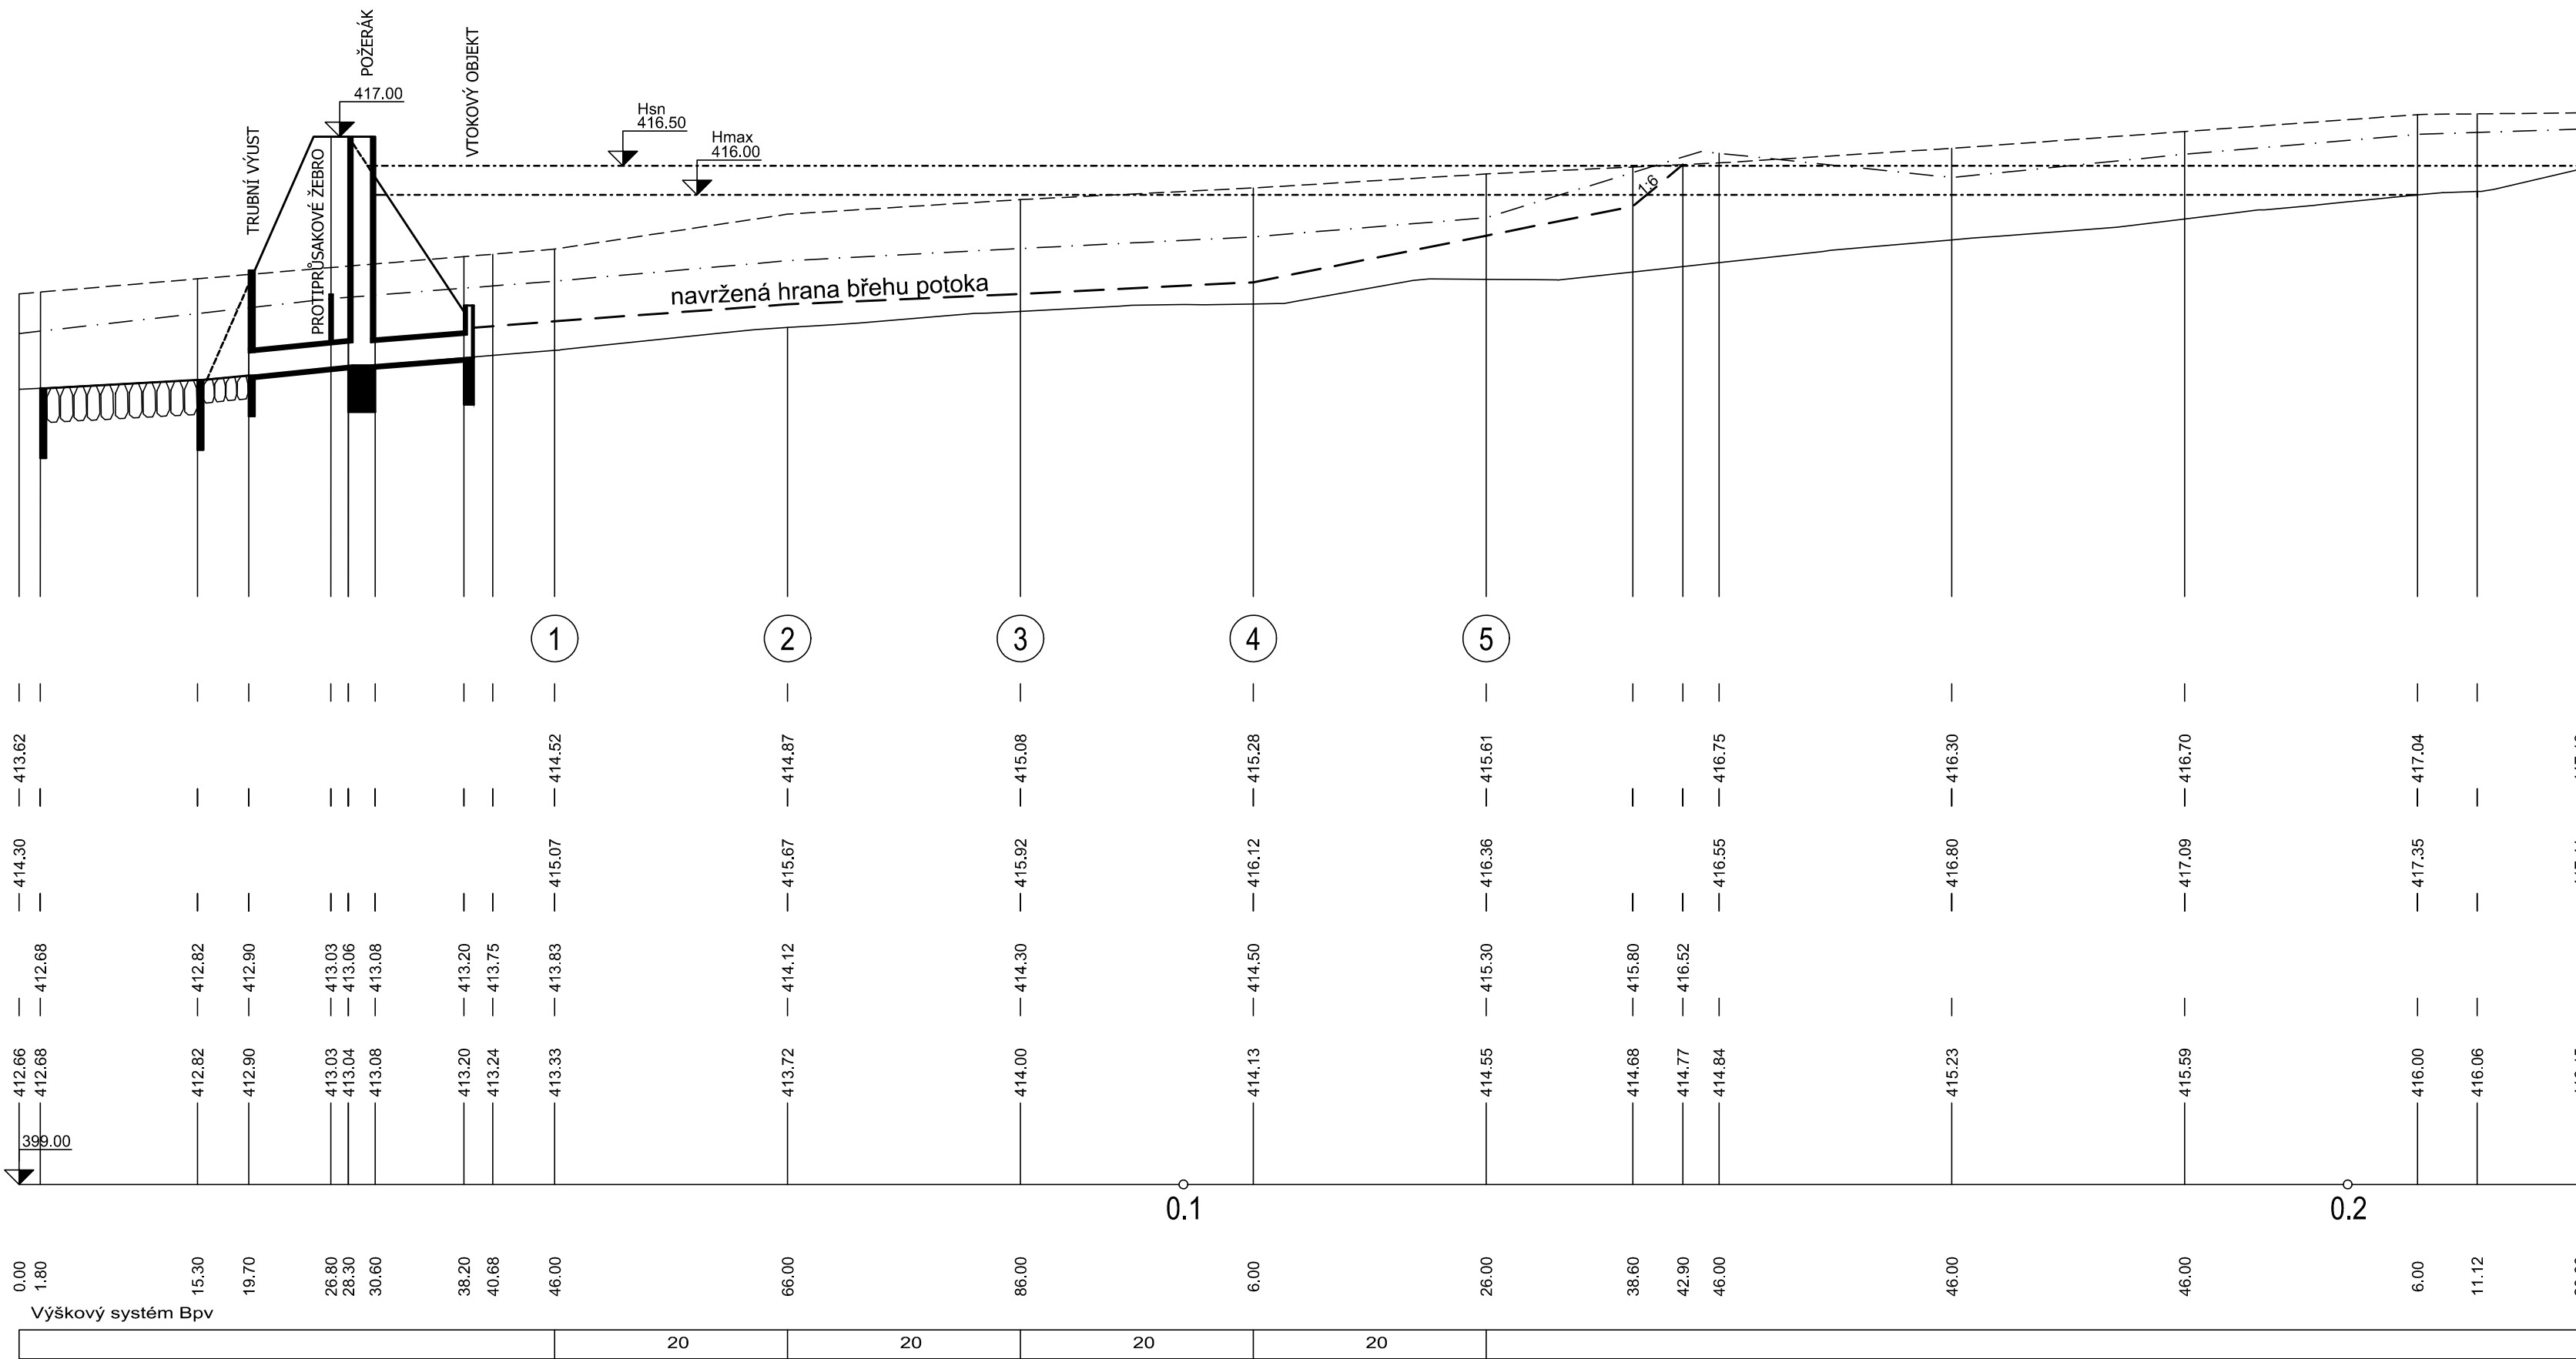

VYPRACOVAL	ZODP. PROJEKTANT		VED. PROJEKTANT	
KRAJ	Plzeňský	K.Ú.	Koloveč	
STAVEBNÍK	ČR–SPÚ, KPÚ PRO PLZEŇSKÝ KRAJ, POBOČKA DOMAŽLICE			
STAVBA AKCE	Vodní nádrž VN1 v k.ú. Koloveč vodohospodářská opatření			
OBJEKT				
OBSAH	PODÉLNÝ PROFIL NÁDRŽE			