




LAPÁK SPLAVENIN
PŮDORYS, M 1:20

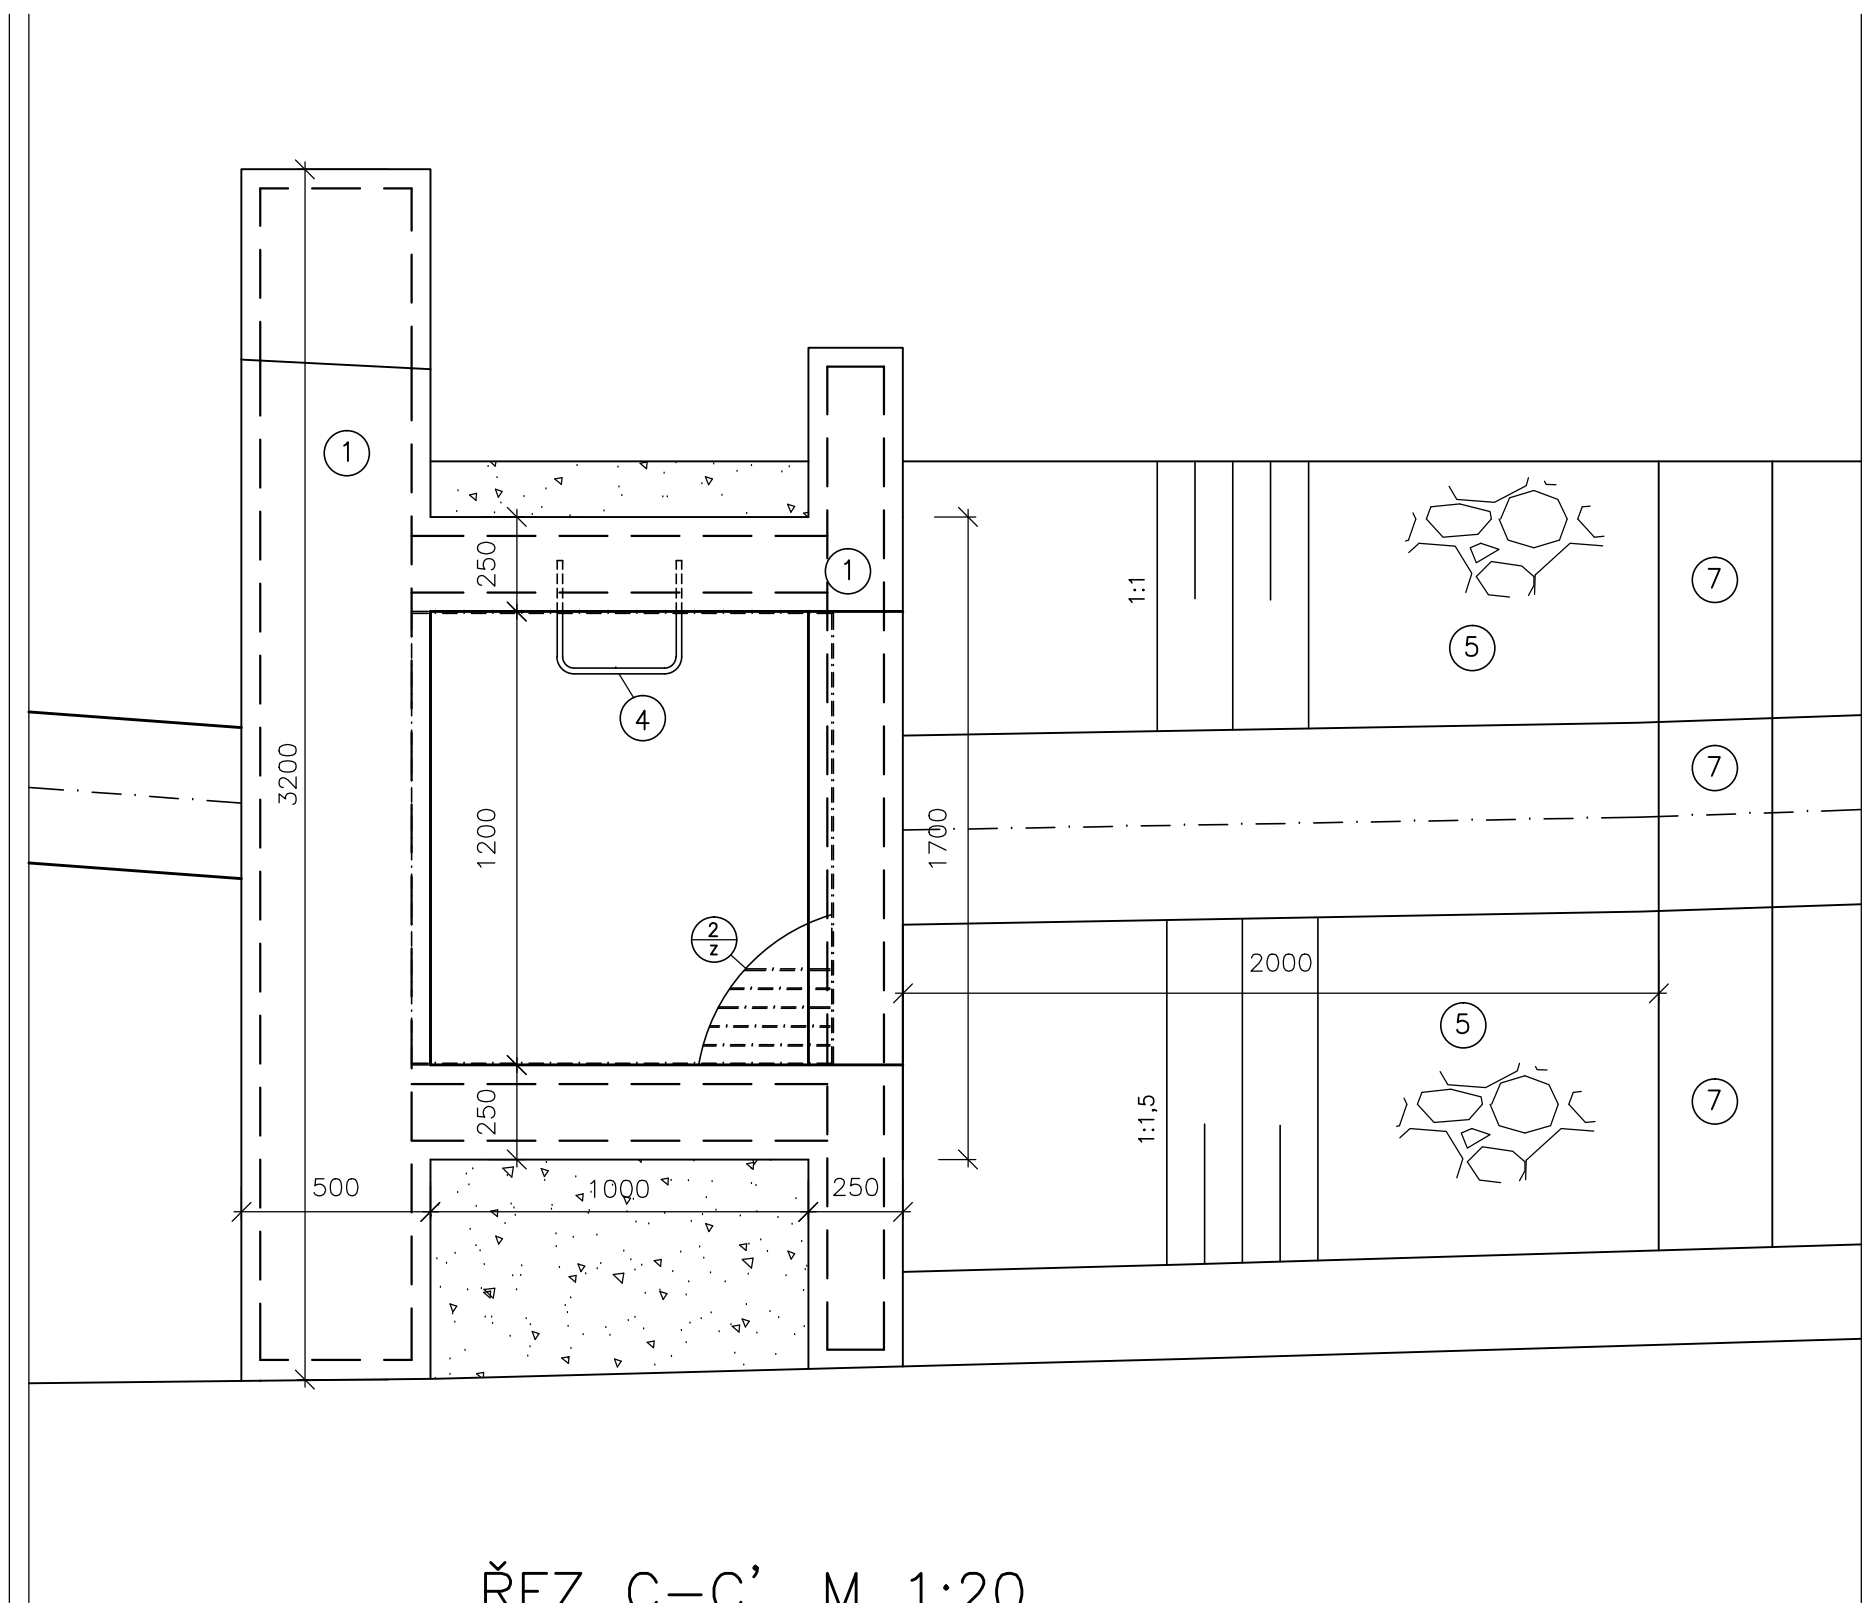


ŘEZ C–C', M 1:20

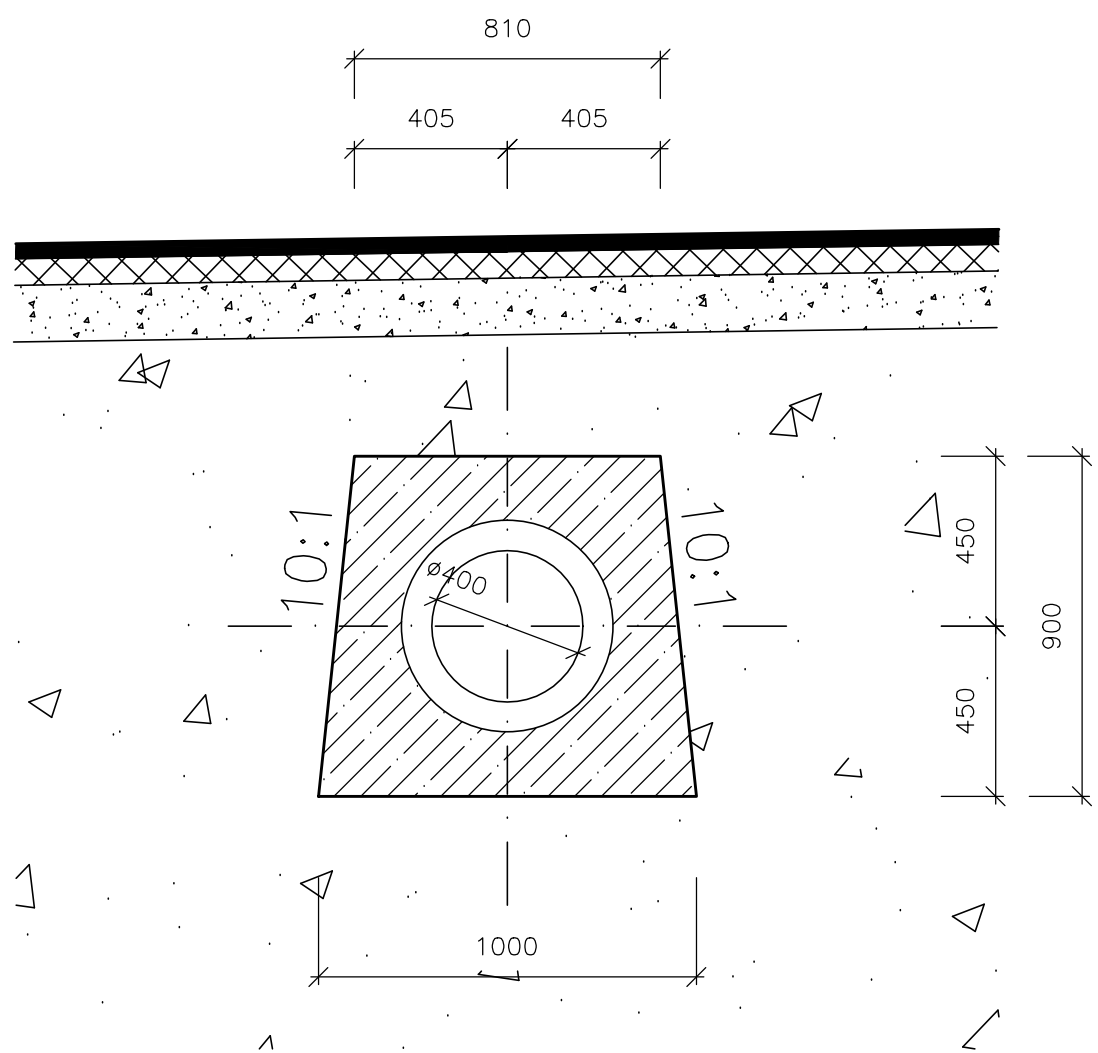


ŘEZ A–A', M 1:20

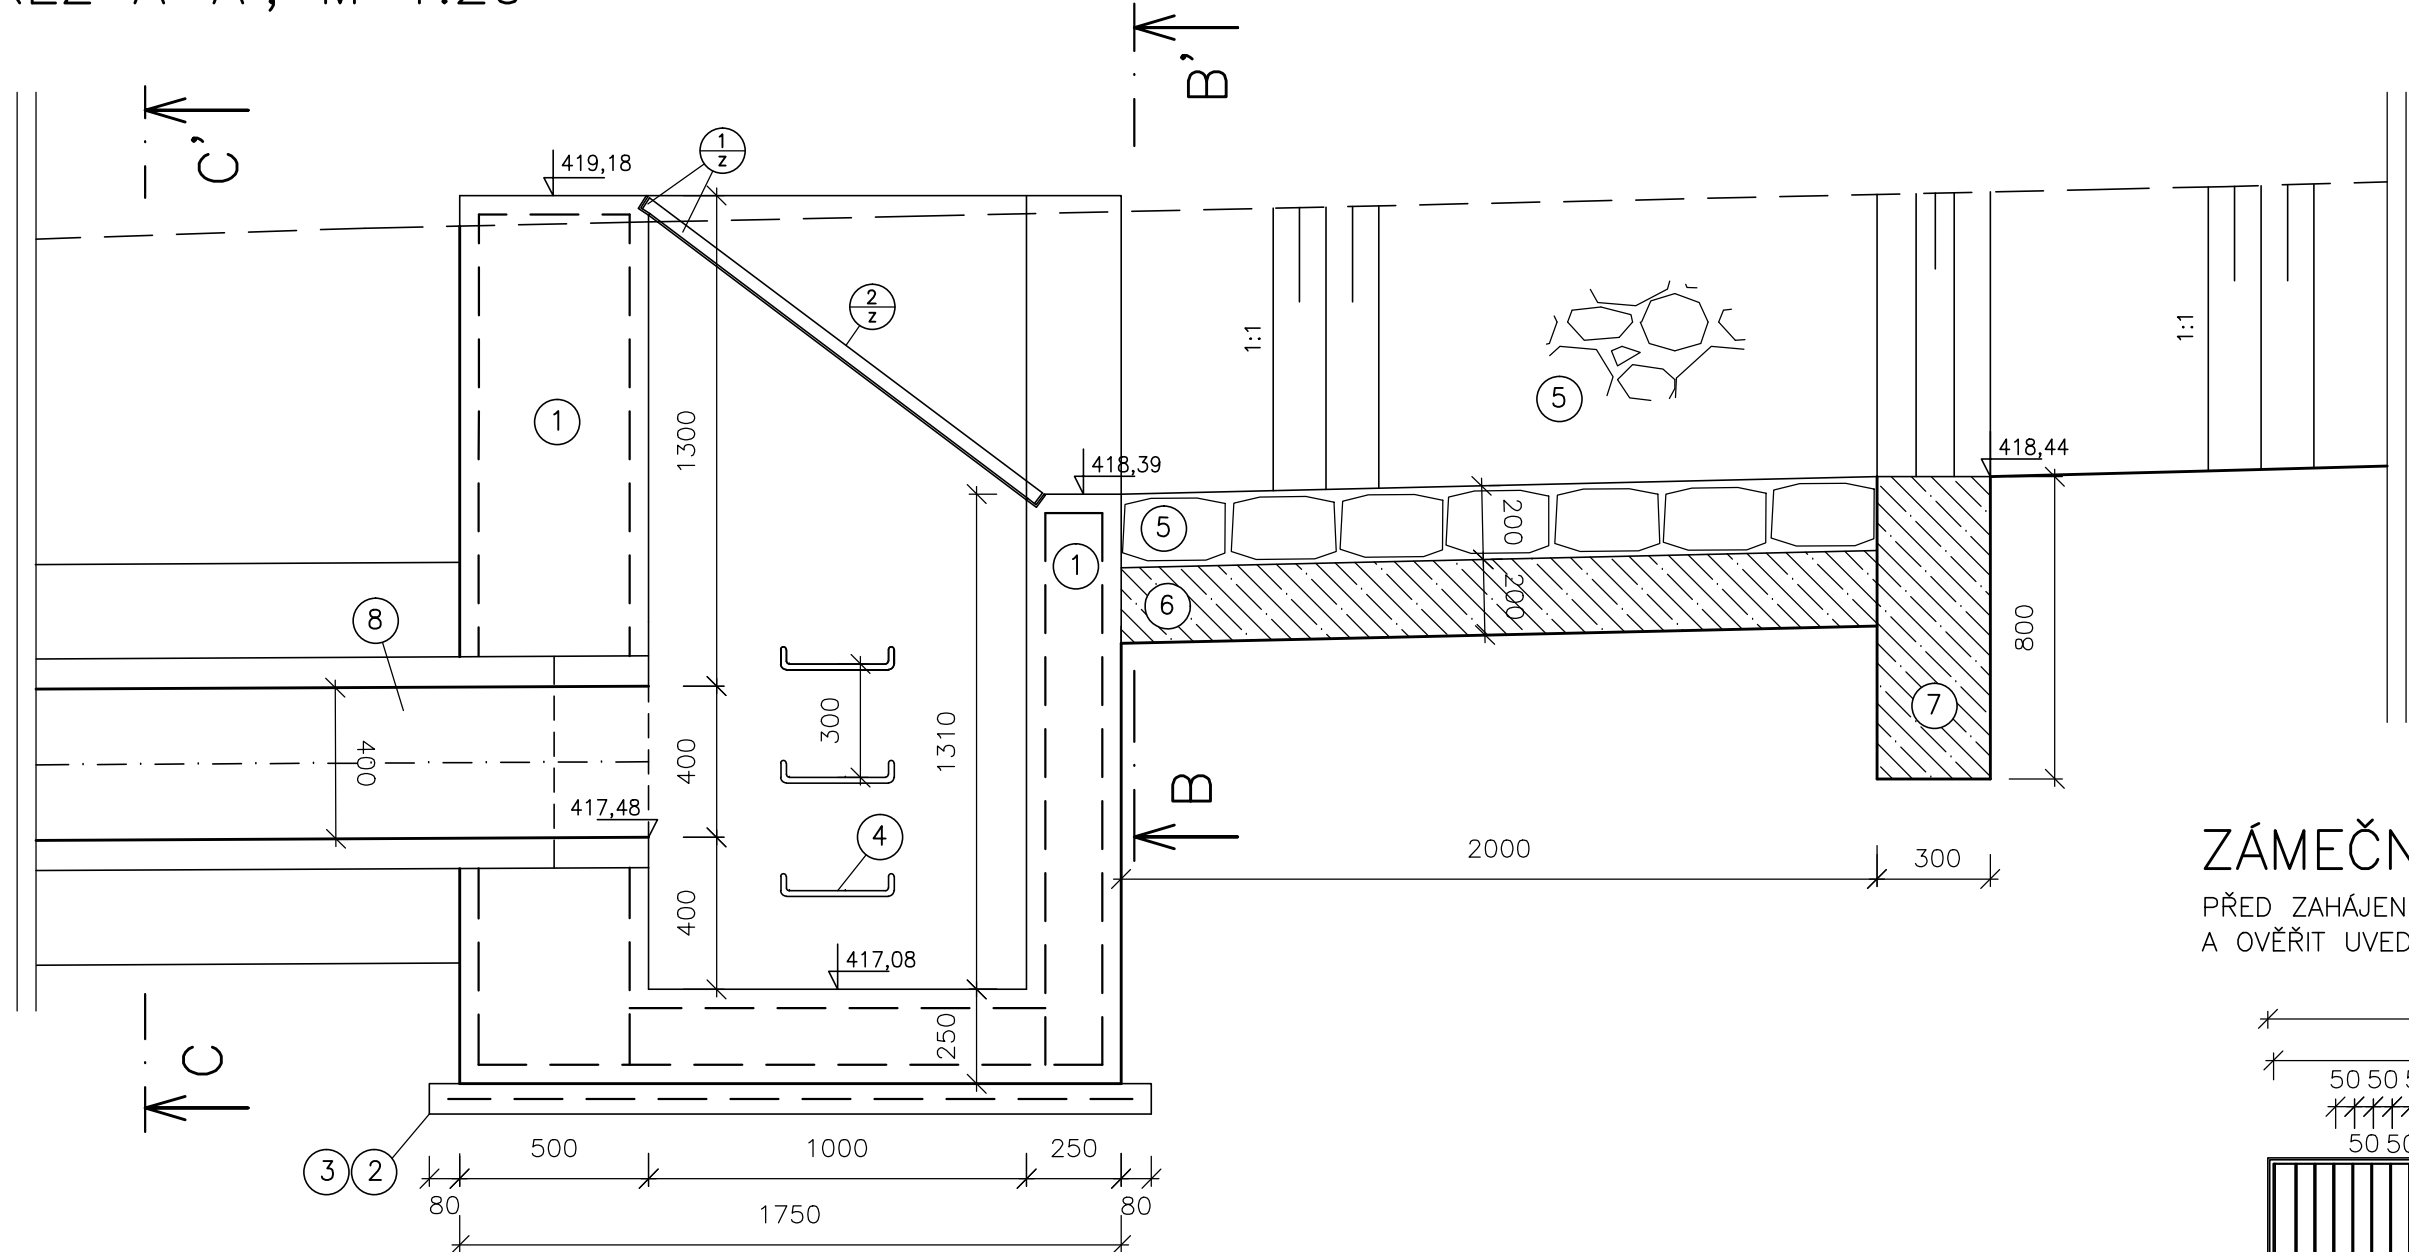

ŘEZ B–B', M 1:20

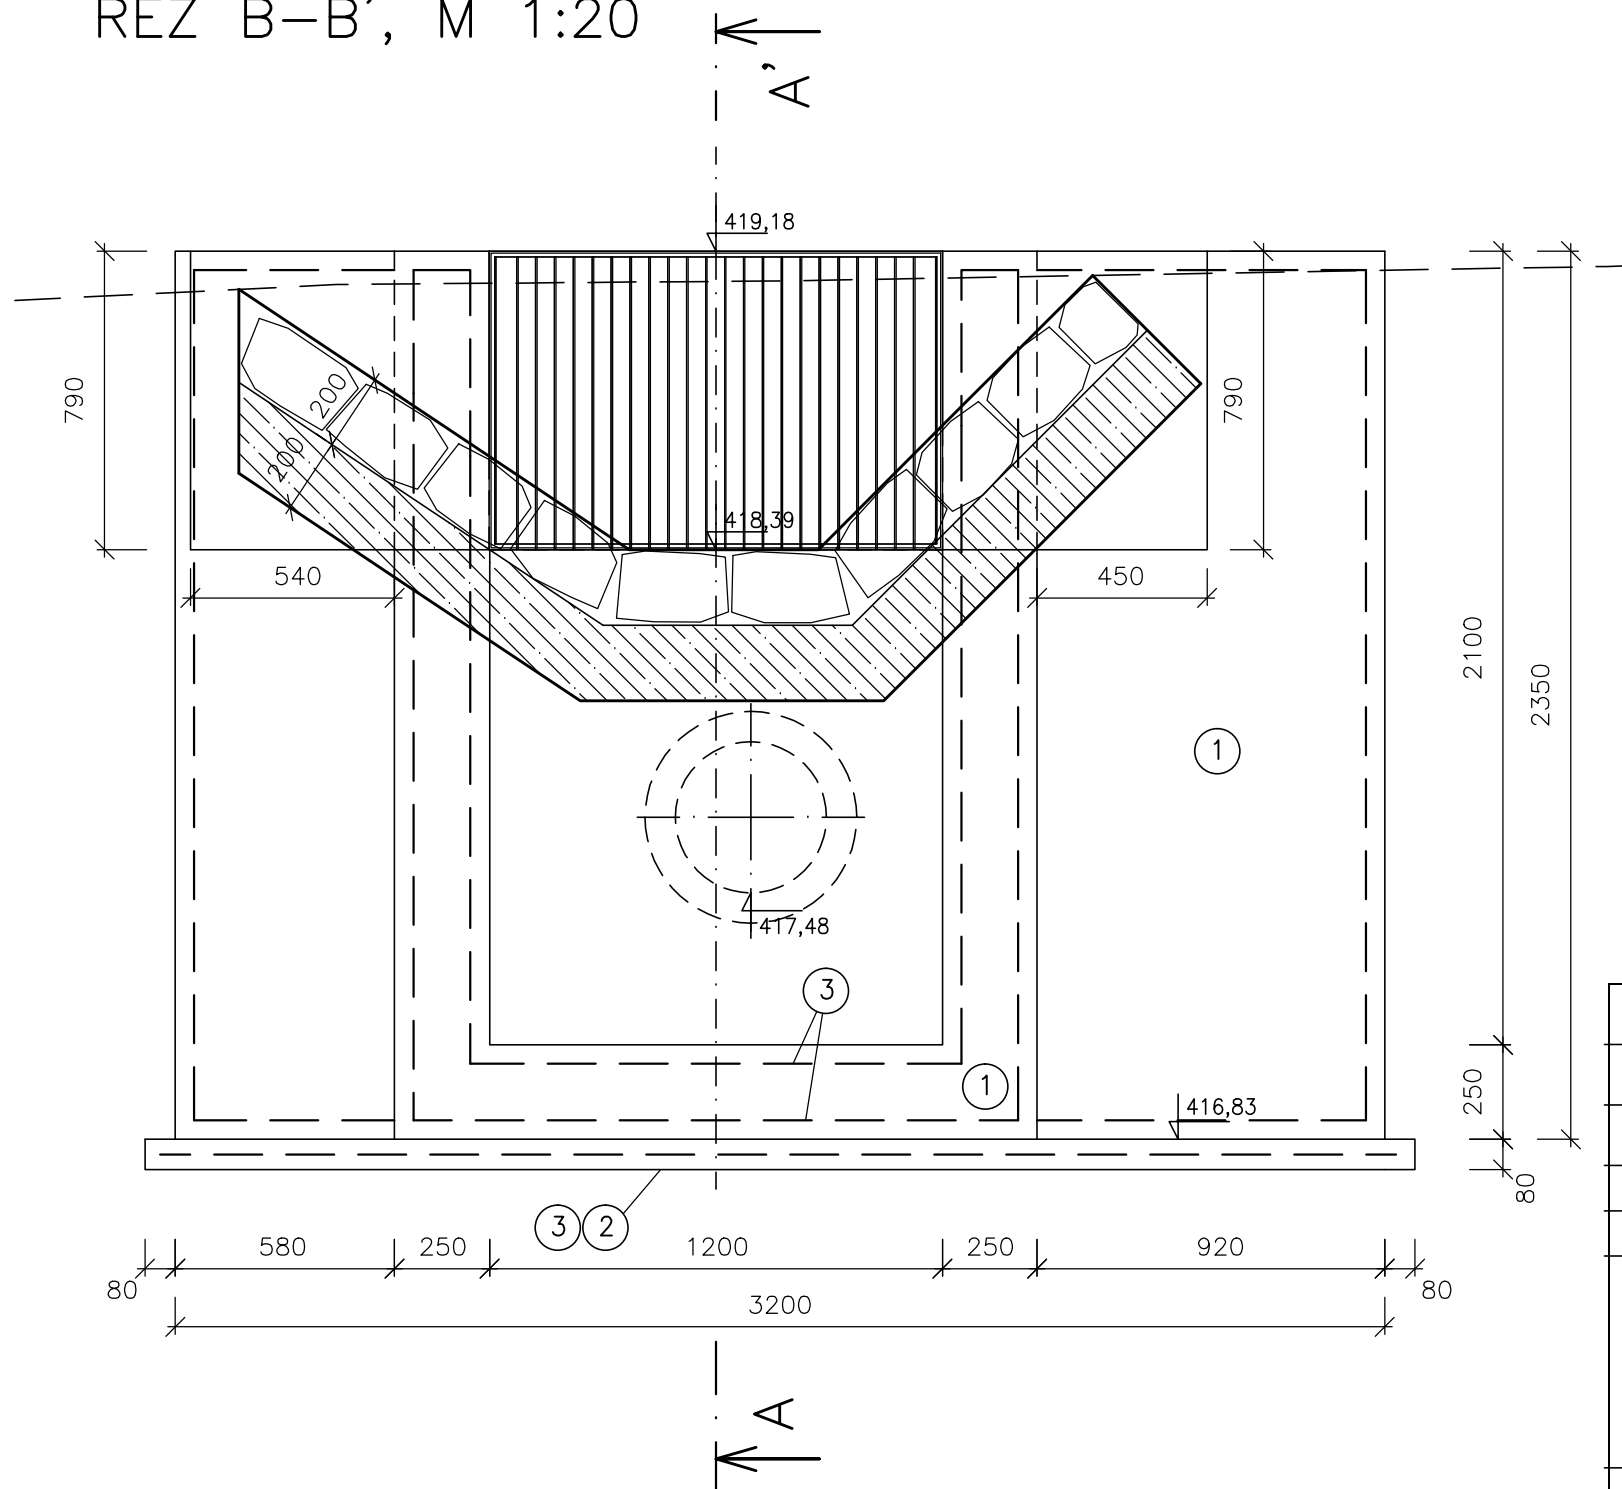


ZÁMEČNICKÉ VÝROBKY:
PŘED ZAHÁJENÍM VÝROBY NUTNO DOMĚŘIT
A OVĚŘIT UVEDENÉ ROZMĚRY NA STAVBĚ

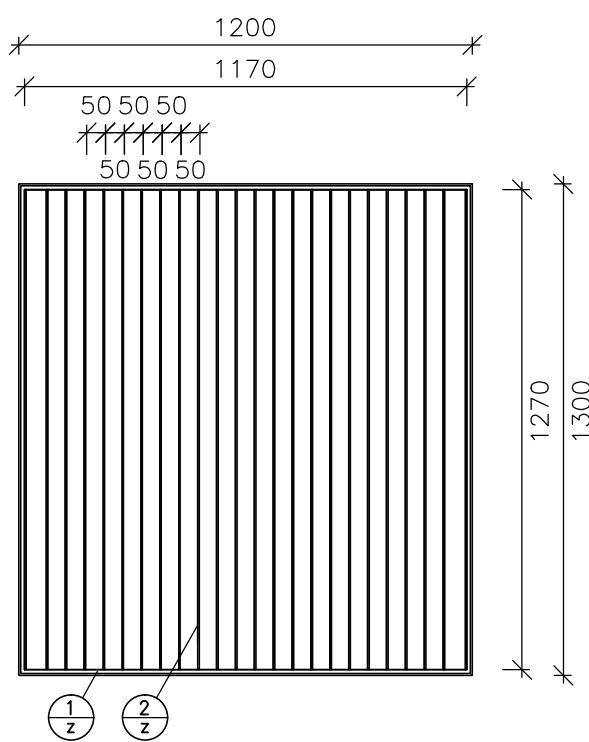

- ① RÁM Z L PROFILŮ 60x40x5 mm POZINKOVANÁ
VNĚJŠÍ ROZMĚR 1200x1300 mm
- ② ČESLE Z PÁSŮ 40x4 mm POZINKOVANÁ
VNĚJŠÍ ROZMĚR 1170x1270 mm
ROZTEČ 50 mm

LEGENDA:

Č.	P O P I S
1.	VODOSTAVEBNÍ BETON C30/37 S VÝZTUŽÍ KARI 150x150x8 mm
2.	PODKLADNÍ BETON C20/25
3.	SVAROVANÁ KARI SÍŤ 150x150x6 mm
4.	STUPADLO KASI (OCEĽ S PE POVLAKEM)
5.	DLAŽBA Z LOMOVÉHO KAMENE TL. 200 mm
6.	BETON POD DLAŽBU C20/25 TL. 200 mm
7.	ZAJIŠŤOVACÍ PRÁH Z BETONU C20/25 S OBKLADEM Z KAMENE
8.	ŽELEZOBETONOVÁ TROUBA TZH–Q40/250

VYPRACOVAL		ZODP. PROJEKTANT		VED. PROJEKTANT		 vodohospodářský atelier s.r.o., Růžencek 54, 644 00 Brno	
KRAJ	Plzeňský	K.Ú.		Koloveč	ZAK.ČÍSLO	12/21	
STAVEBNÍK	ČR–SPÚ, KPÚ PRO PLZEŇSKÝ KRAJ, POBOČKA DOMAŽICE				DATUM	06/2021	
STAVBA AKCE	VEDLEJŠÍ POLNÍ CESTA VPC 4.17 V K.Ú. KOLOVEČ				STUPEŇ	DSP, DPS	
OBJEKT					FORMÁT	8xA4	
					MĚŘÍTKO	1:20	
OBSAH	LAPÁK SPLAVENIN U PROPUSTKU S1				PŘÍLOHA Č.	PARÉ Č.	
					D.1.5.		