



# VZOROVÝ ŘEZ OSOU SPÁDOVÝ STUPEŇ SO 01 - SO 06


VZOROVÝ PODÉLNÝ ŘEZ SPÁDOVÝM STUPNĚM VÝŠKY 1,3 m

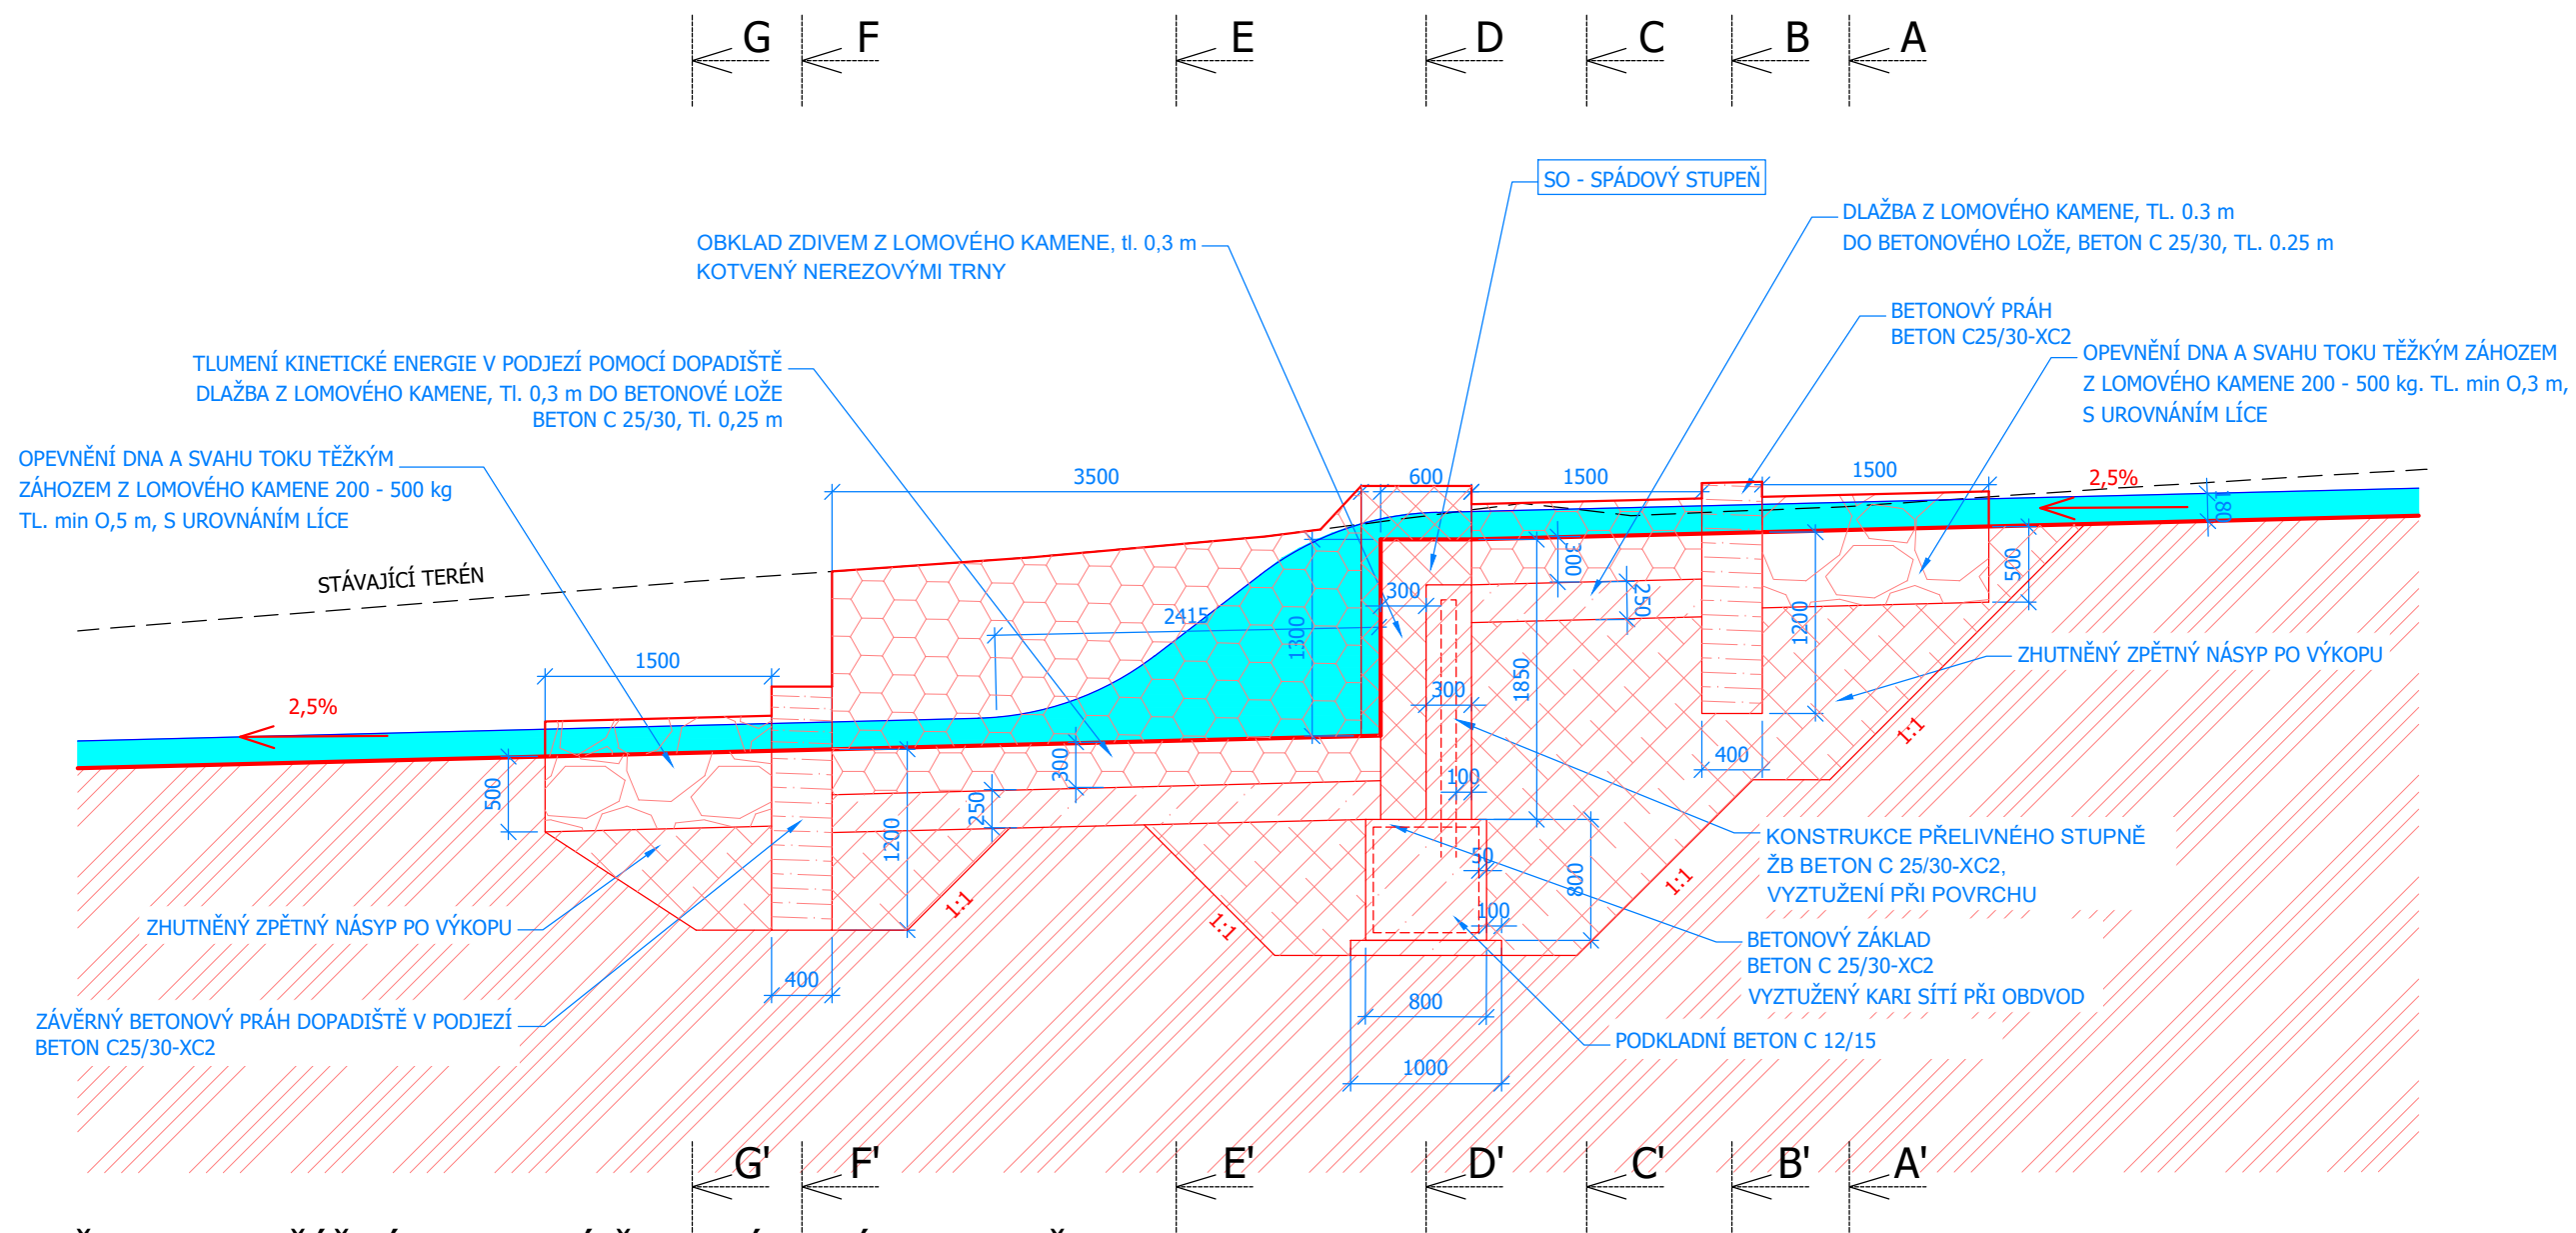


ŘEZ D-D' PŘÍČNÝ VZOROVÝ ŘEZ SPÁDOVÝM STUPNĚM

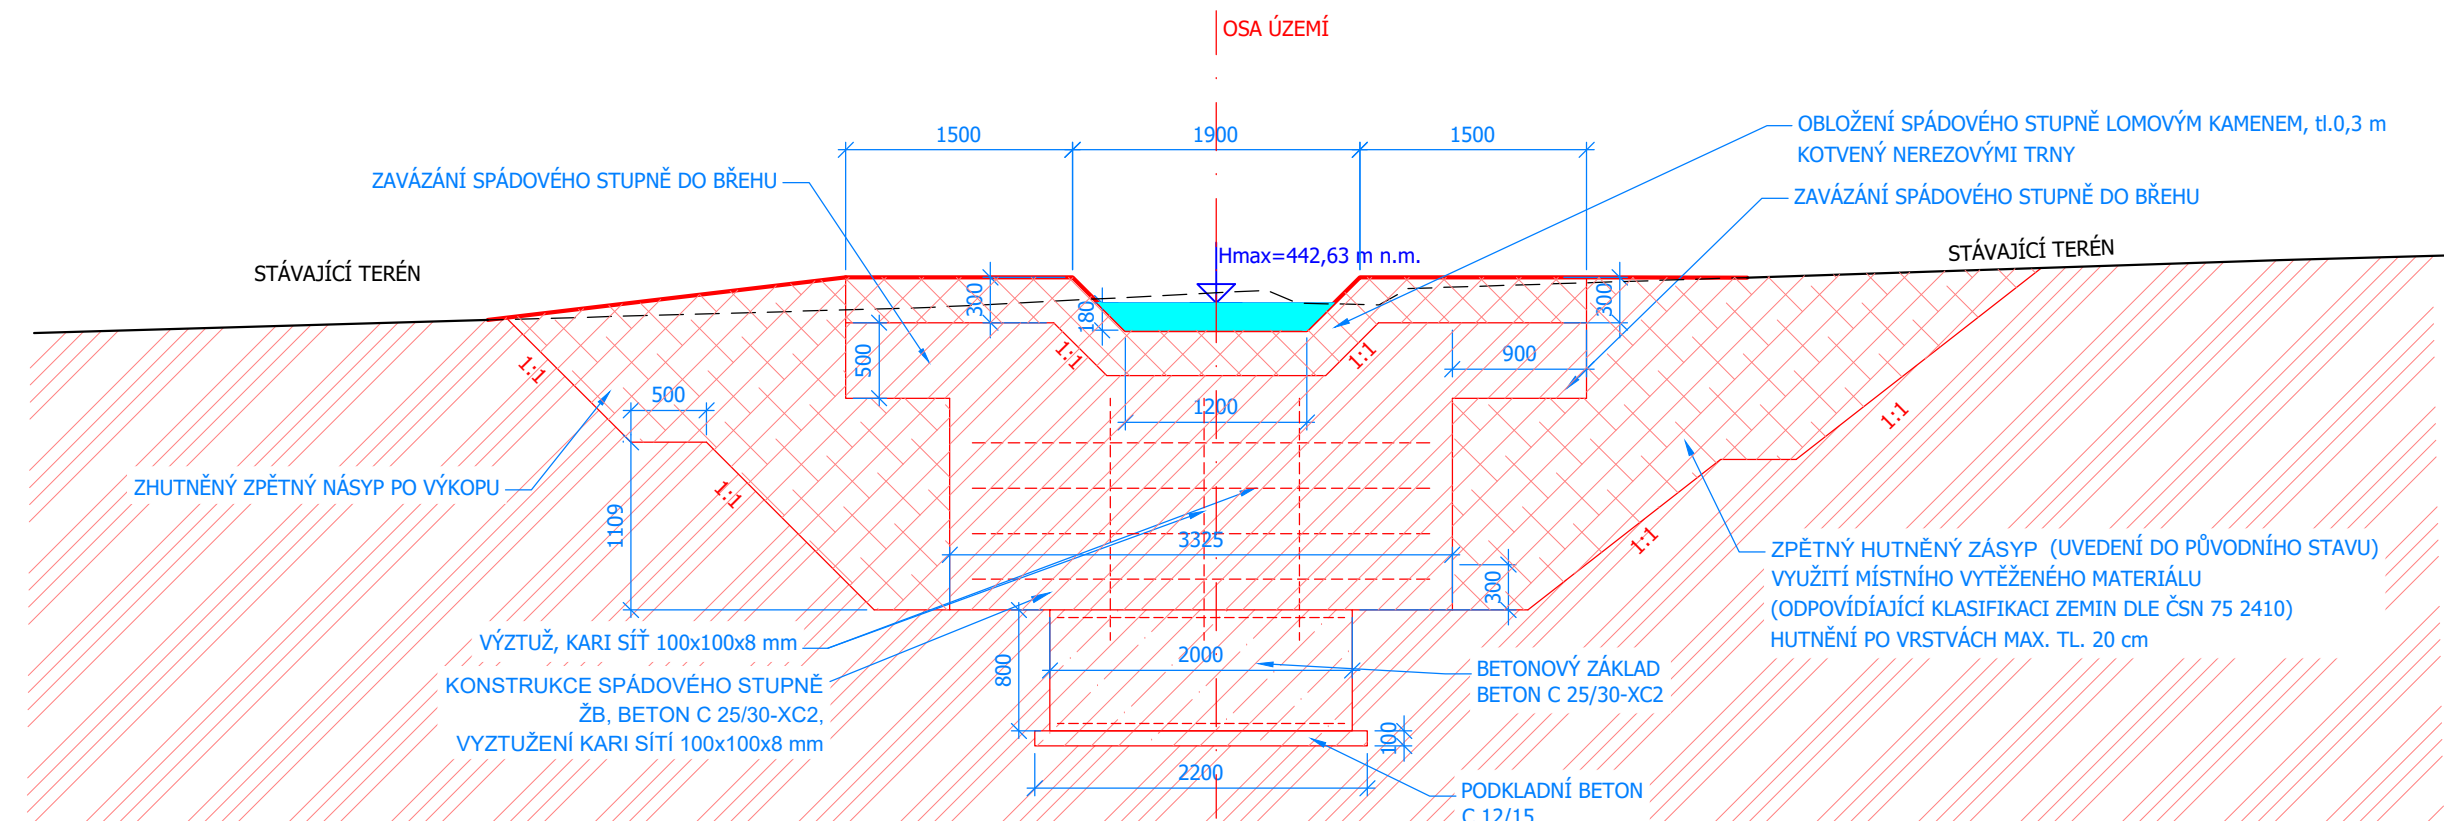


ŘEZ A-A' PŘÍČNÝ VZOROVÝ ŘEZ KORYTEM OPEVNĚNÍM ZÁHOZEM PŘED SPÁDOVÝM STUPNĚM

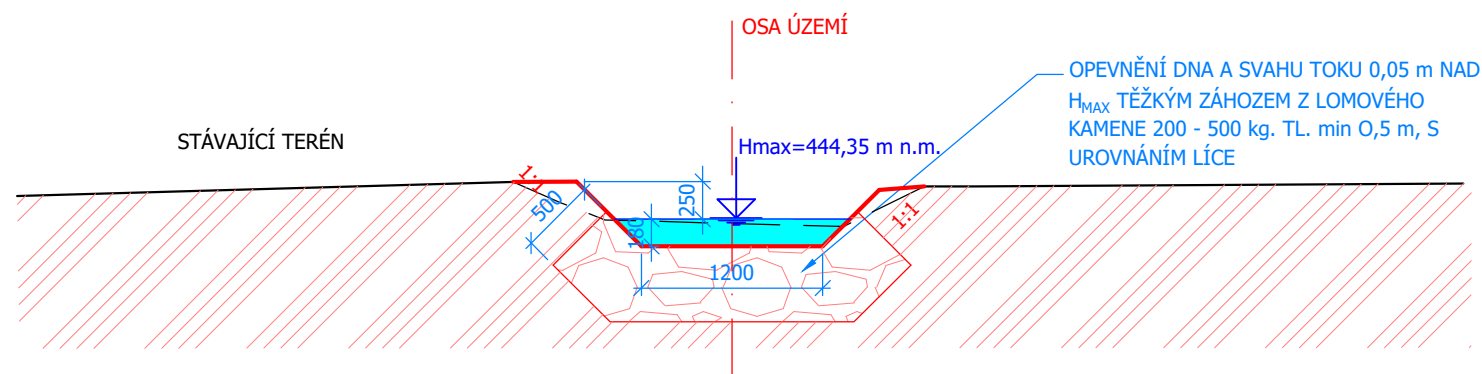


ŘEZ B-B' PŘÍČNÝ VZOROVÝ ŘEZ BETONOVÝM PRAHEM PŘED SPÁDOVÝM STUPNĚM

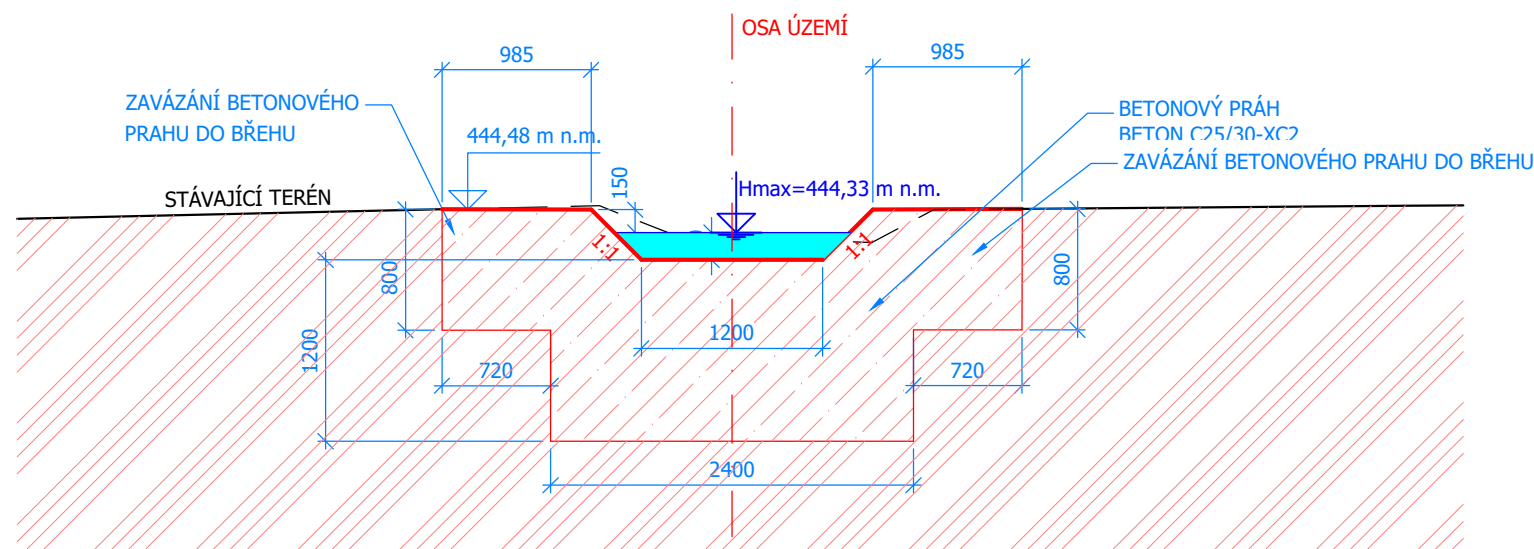


ŘEZ C-C' PŘÍČNÝ VZOROVÝ ŘEZ KORYTEM OPEVNĚNÍM DLAŽBOU PŘED SPÁDOVÝM STUPNĚM

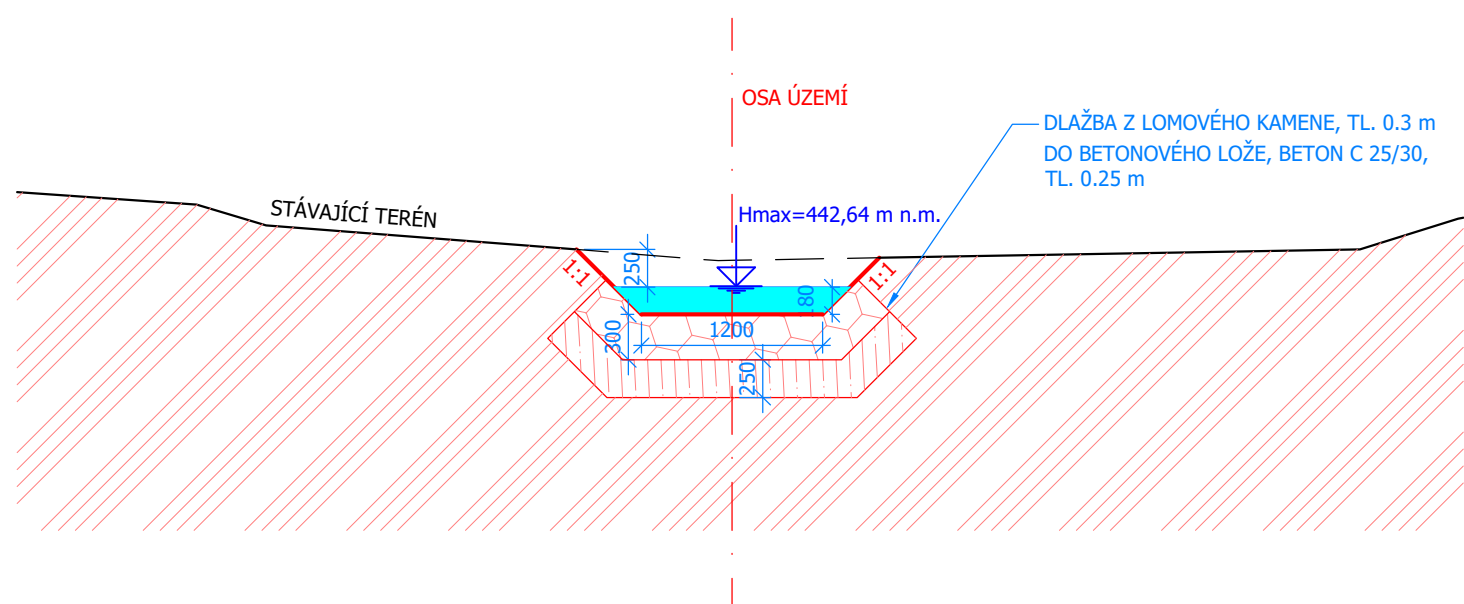



ŘEZ E-E' PŘÍČNÝ VZOROVÝ ŘEZ DOPADIŠTĚ V PODJEZÍ

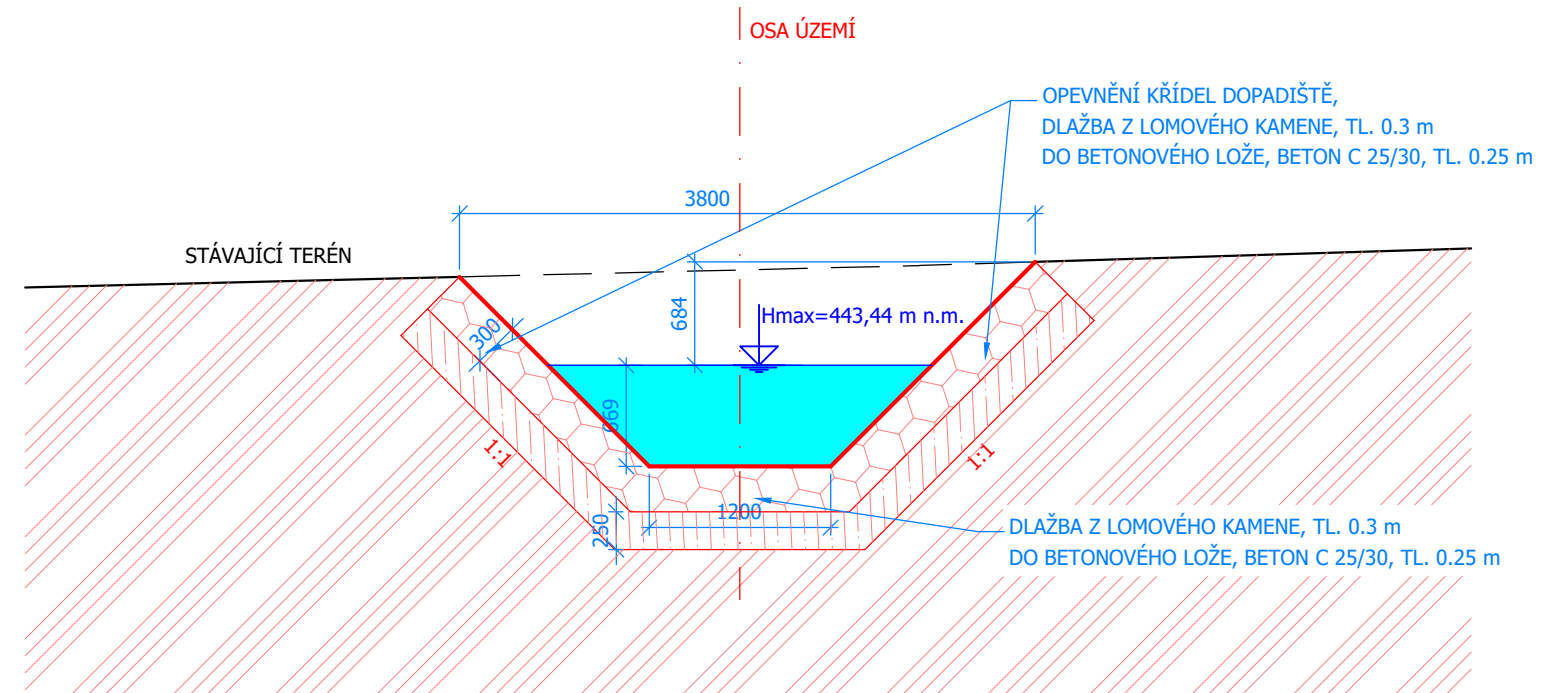

ŘEZ F-F' PŘÍČNÝ VZOROVÝ ŘEZ ZÁVĚRNÝM BETONOVÝM PRAHEM ZA DOPADIŠTĚM

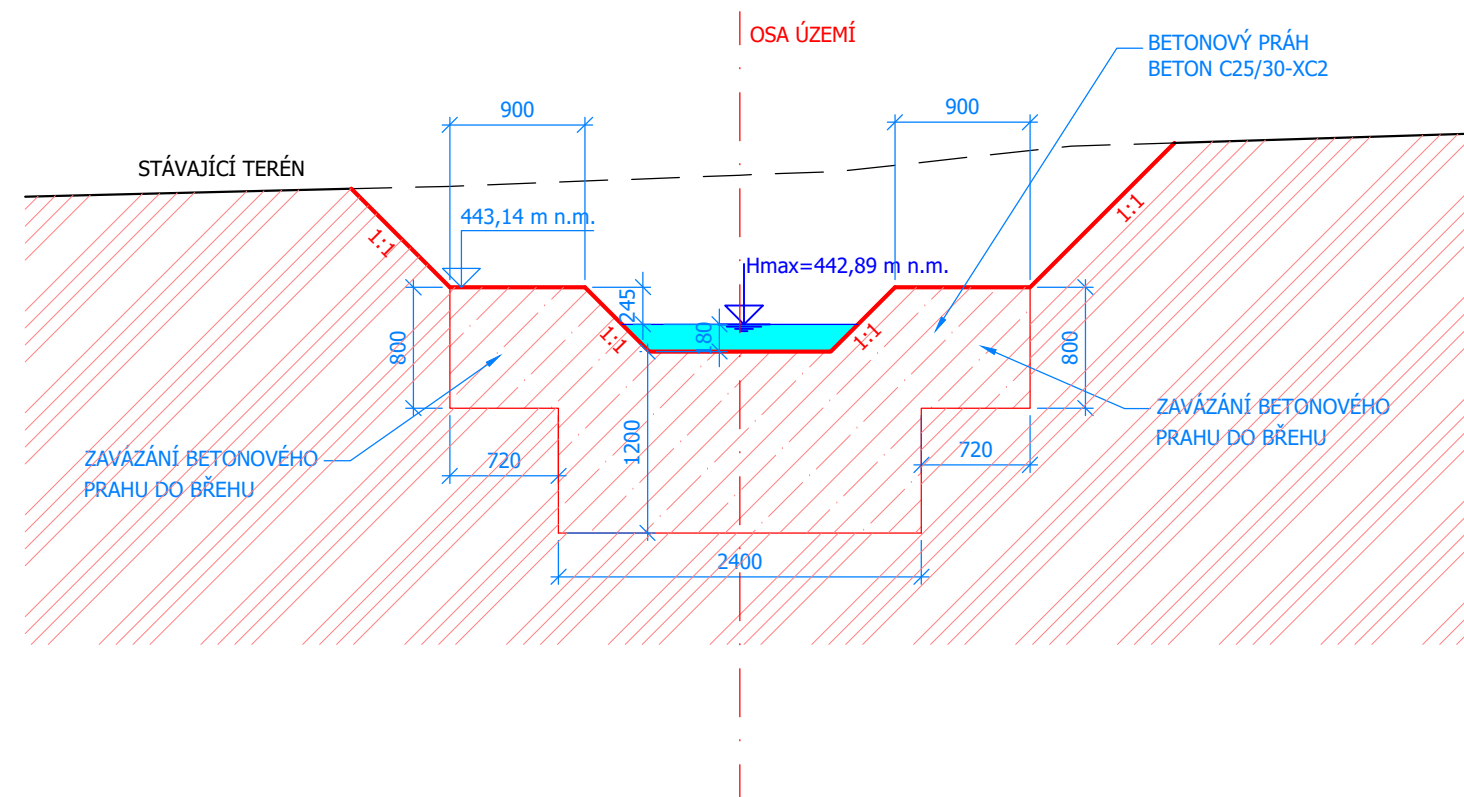

ŘEZ G-G' PŘÍČNÝ VZOROVÝ ŘEZ KORYTEM OPEVNĚNÝM ZÁHOZEM ZA ZÁVĚRNÝM PRAHEM

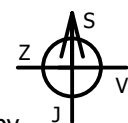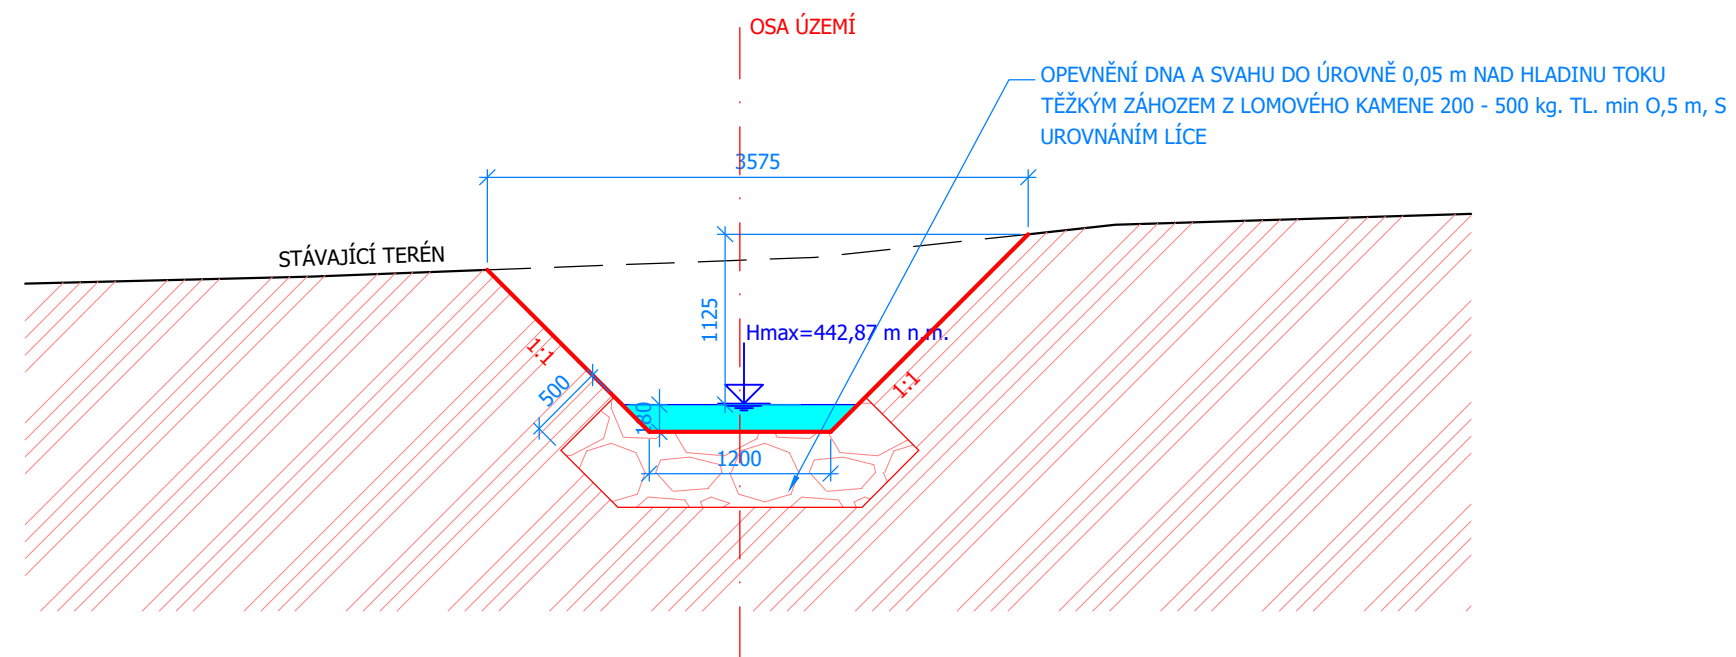

VÝŠKOVÝ SYSTÉM: Bpv  
SOUŘADNICOVÝ SYSTÉM: JTSK

INVESTOR Státní pozemkový úřad Husinecká 1024/11a 130 00 Praha 3 - Žižkov	PROJEKTANT <b>Bc. Michal Novotný</b> novotny@projekcebynyky.cz, +420 723 311 207	
	ODPOVĚDNÝ PROJEKTANT Ing. Tomáš Borkovec ČKAIT 0102649	
AKCE  Stabilizace strže, k.ú. Košín	 <b>PROJEKCE RYBNÍKY</b> Projektční kancelář Ing. Tomáš Borkovec www.projekcebynyky.cz	
	ZAKÁZKA Č. TB-2022-003	
	DATUM 06/2022	
	STUPEŇ <b>SPOLEČNÉ POVOLENÍ</b>	
PŘÍLOHA	FORMÁT 594x630	PARÉ Č.
	MĚŘÍTKO 1:50	
	ČÍSLO PŘÍLOHY <b>D.1.f.</b>	