



M 1:50


DILATAČNÍ SPÁRA

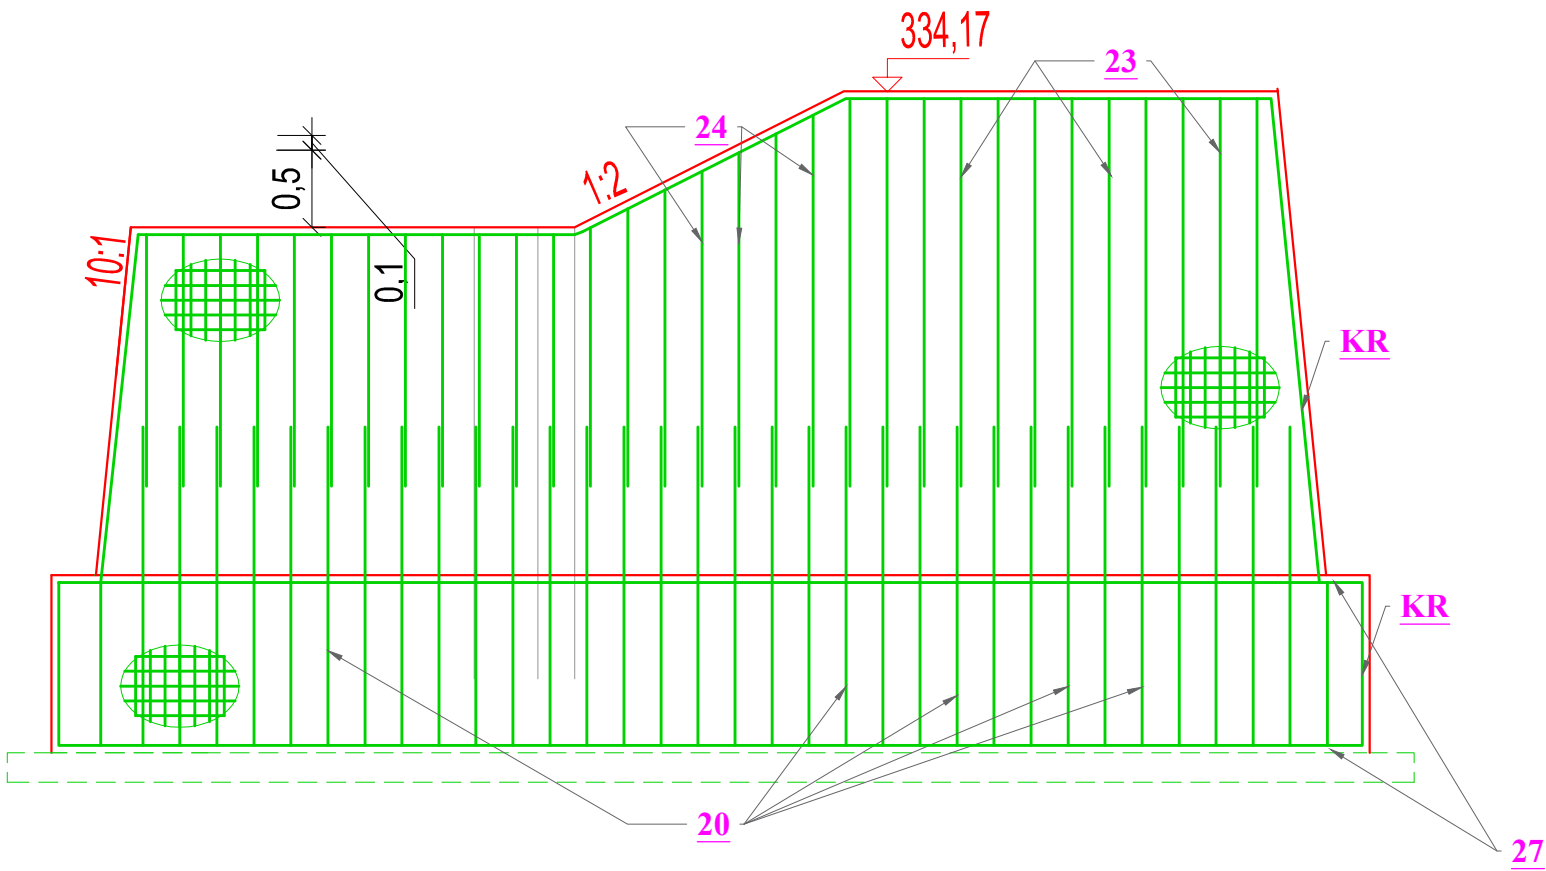


ŘEZ PROSTUPEM HRÁZE

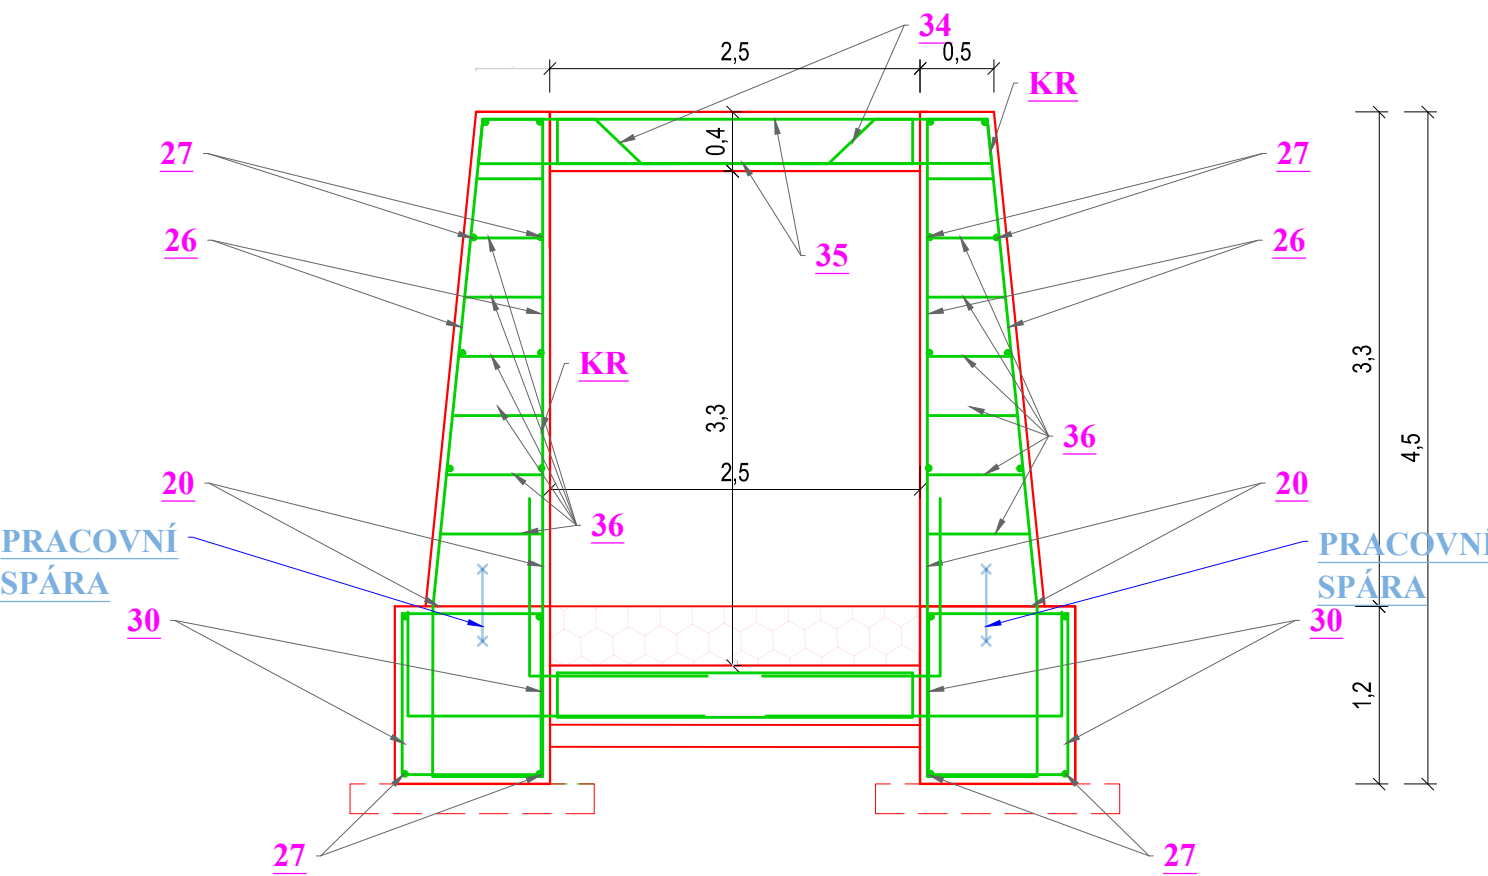

PROTIPRŮSAKOVÉ ŽEBRO

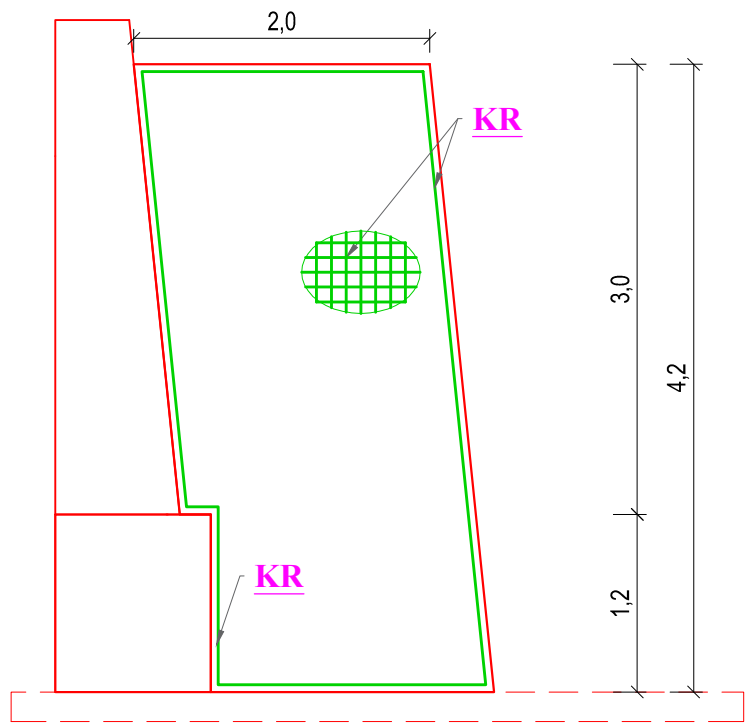

ŘEZ ŘÍMSOU

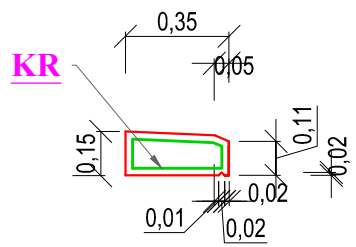

LEGENDA:

- PŮVODNÍ STAV
— OBRYŠ BETONOVÉ KCE
— VÝZTUŽ - PRUTY + KARI SÍTĚ

SOUŘADNÝ SYSTÉM: S - JTSK
VÝŠKOVÝ SYSTÉM: BPV

KAT. UZEME: TOMÍKOVICE, VILČICE U JAVORNIKA		<div>VZD INVEST s.r.o. Kpt. Nálepky 2332, Píluhovec, 53002 Projektová a investiční činnost</div>										
OKRES: JESENÍK												
KRAJ: OLOMOUČSKO												
INVESTOR: STÁTNÍ POZEMK. ÚŘAD, OBEC ŽULOVÁ												
AKCE:												
	LOKÁLNÍ BIOCENTRUM TOMÍKOVICE	<table><tr><td>PROJEKTANT:</td><td>ING. SVAB</td></tr><tr><td>VED.PROJEKTANT:</td><td>ING. DVORÁK</td></tr><tr><td>STUPEN PD:</td><td>DPS</td></tr><tr><td>MÉŘÍTKO:</td><td>1:50</td></tr><tr><td>DATUM:</td><td>06/2022</td></tr></table>	PROJEKTANT:	ING. SVAB	VED.PROJEKTANT:	ING. DVORÁK	STUPEN PD:	DPS	MÉŘÍTKO:	1:50	DATUM:	06/2022
PROJEKTANT:	ING. SVAB											
VED.PROJEKTANT:	ING. DVORÁK											
STUPEN PD:	DPS											
MÉŘÍTKO:	1:50											
DATUM:	06/2022											
OBSAH:	VYZTUŽENÍ - BEZPEČNOSTNÍ PŘELIV	PŘÍLOHA Č.: D.1.19										