


DETAIL DUBOVÉ DLUŽE
M 1:5

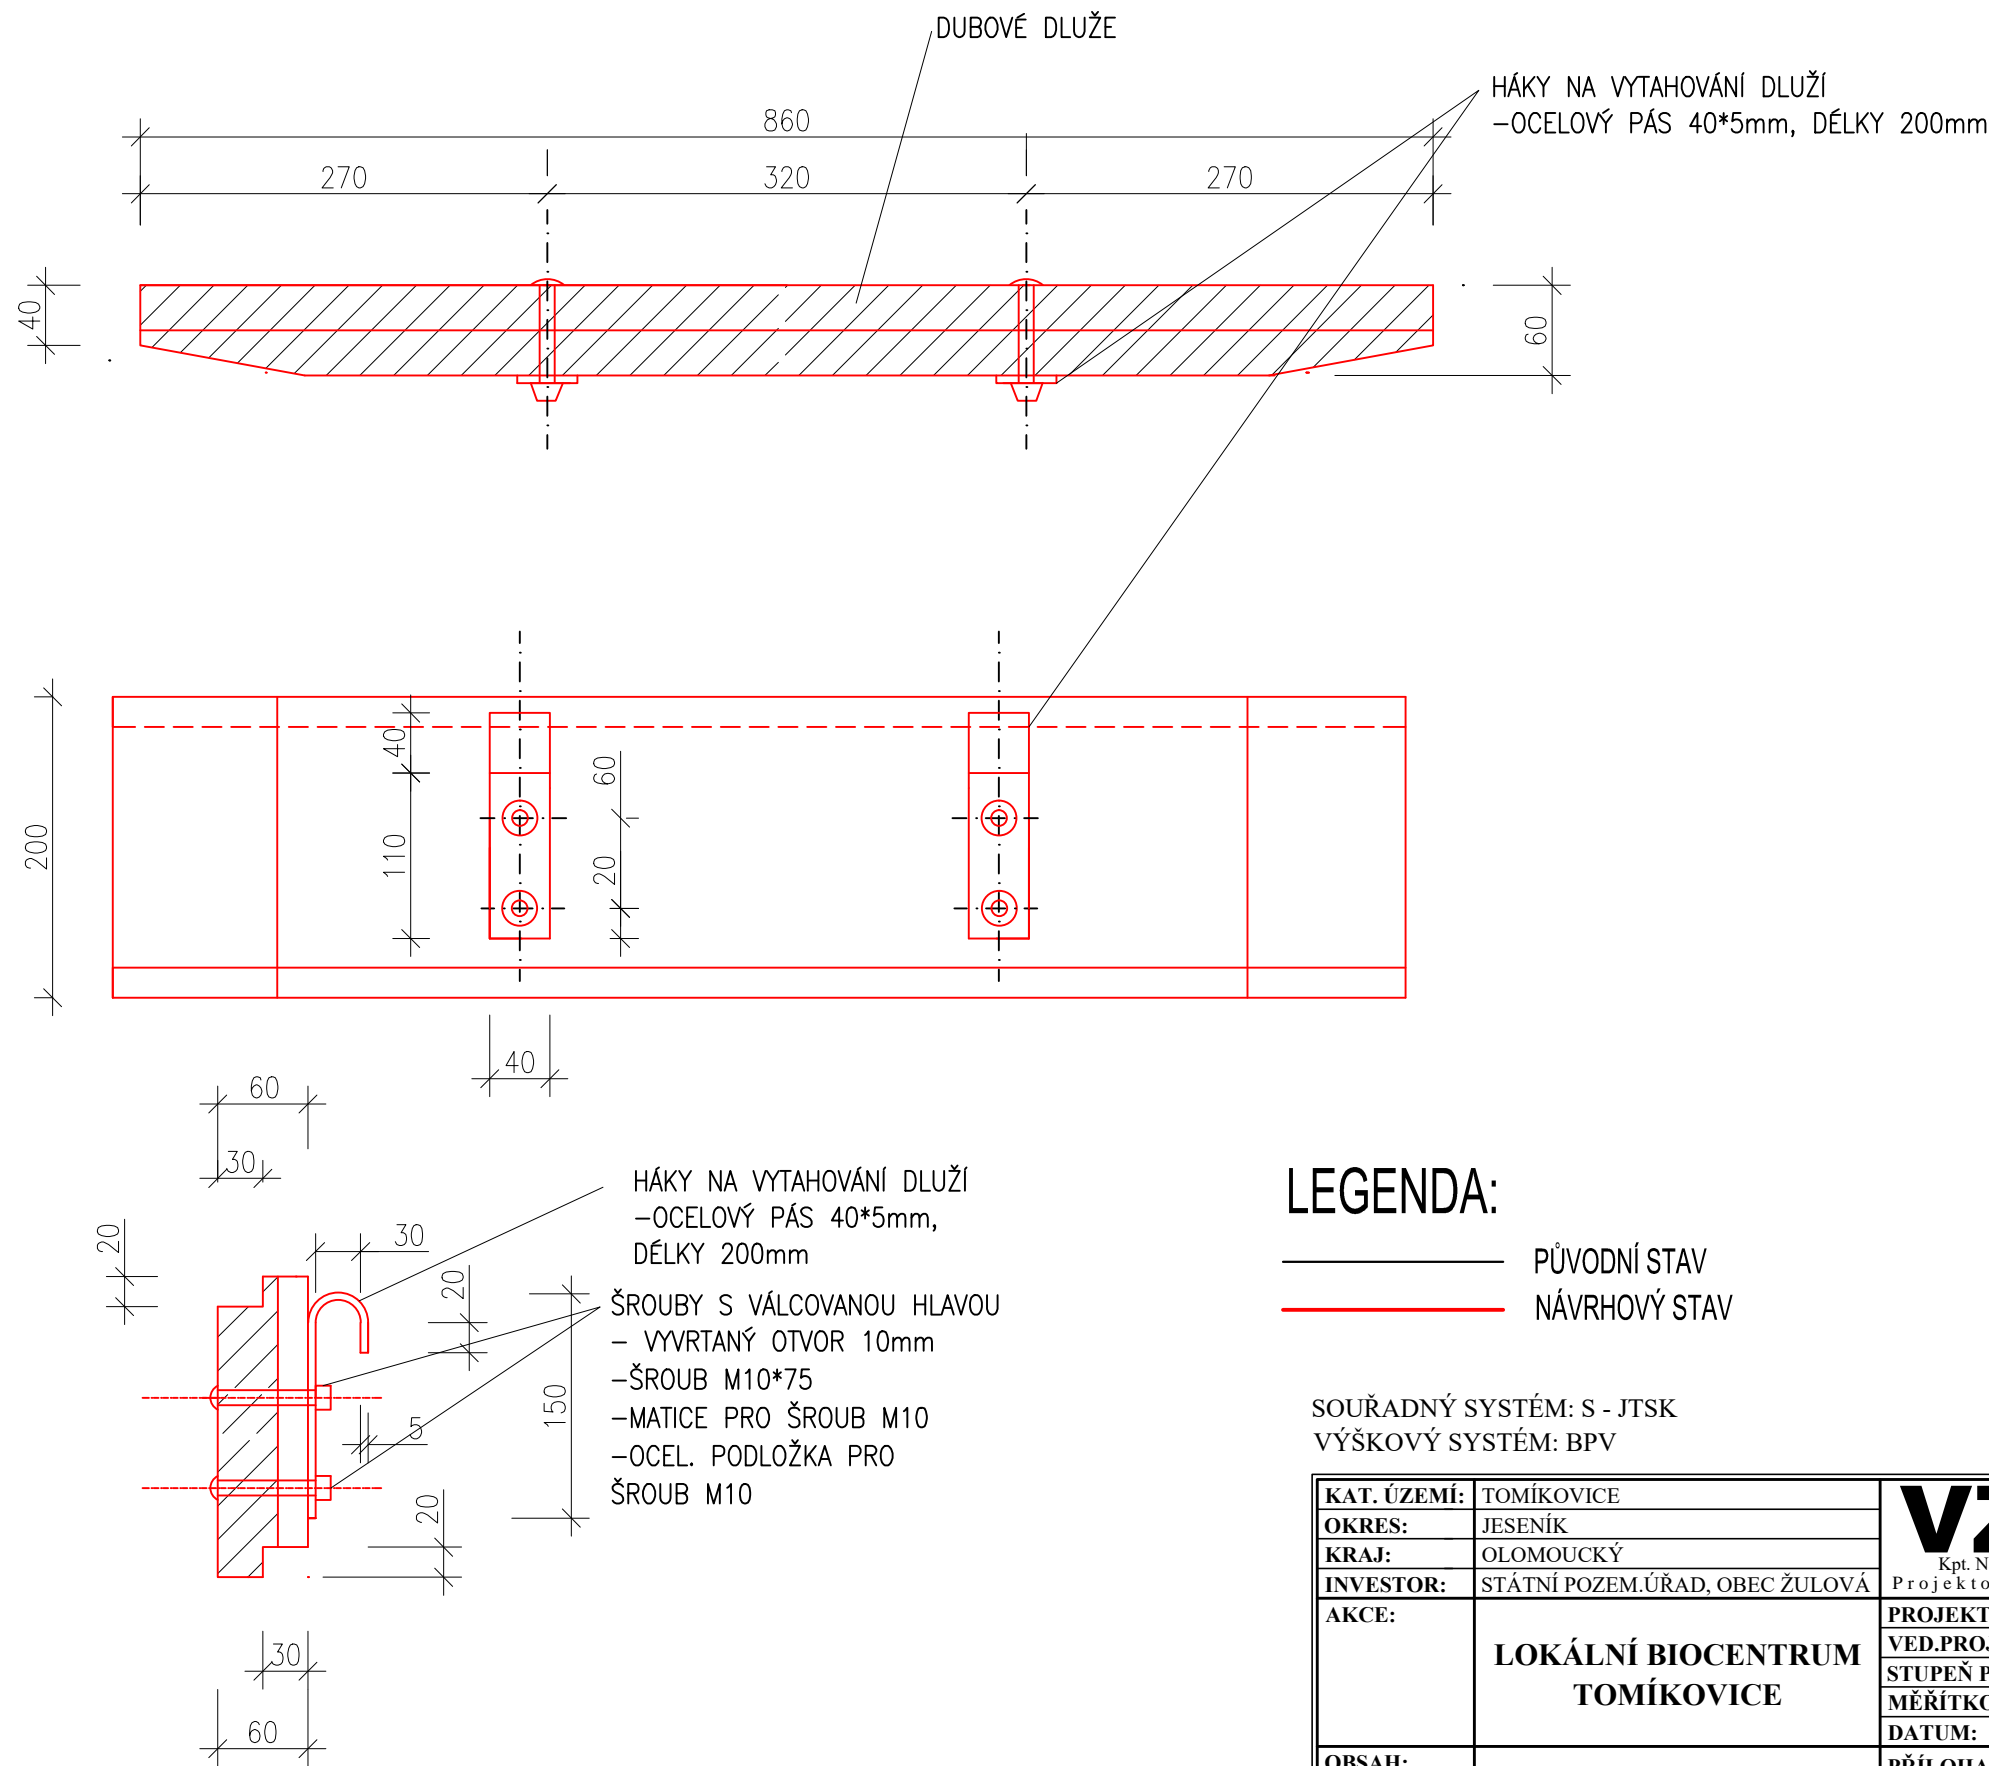

LEGENDA:

- PŮVODNÍ STAV
— NÁVRHOVÝ STAV

SOUŘADNÝ SYSTÉM: S - JTSK
VÝŠKOVÝ SYSTÉM: BPV

KAT. ÚZEMÍ:	TOMÍKOVICE	VZDINVEST s.r.o. Kpt. Nálepky 2332, Pardubice, 530 02 Projektová a investiční činnost	
OKRES:	JESENÍK		
KRAJ:	OLOMOUCKÝ		
INVESTOR:	STÁTNÍ POZEM.ÚŘAD, OBEC ŽULOVÁ		
AKCE:	LOKÁLNÍ BIOCENTRUM TOMÍKOVICE	PROJEKTANT:	ING. ŠVÁB
		VED.PROJEKTANT:	ING. DVOŘÁK
		STUPEŇ PD:	DPS
		MĚŘÍTKO:	1:5
		DATUM:	06/2022
OBSAH:	DETAIL DUBOVÉ DLUŽE	PŘÍLOHA Č.:	D.1.11