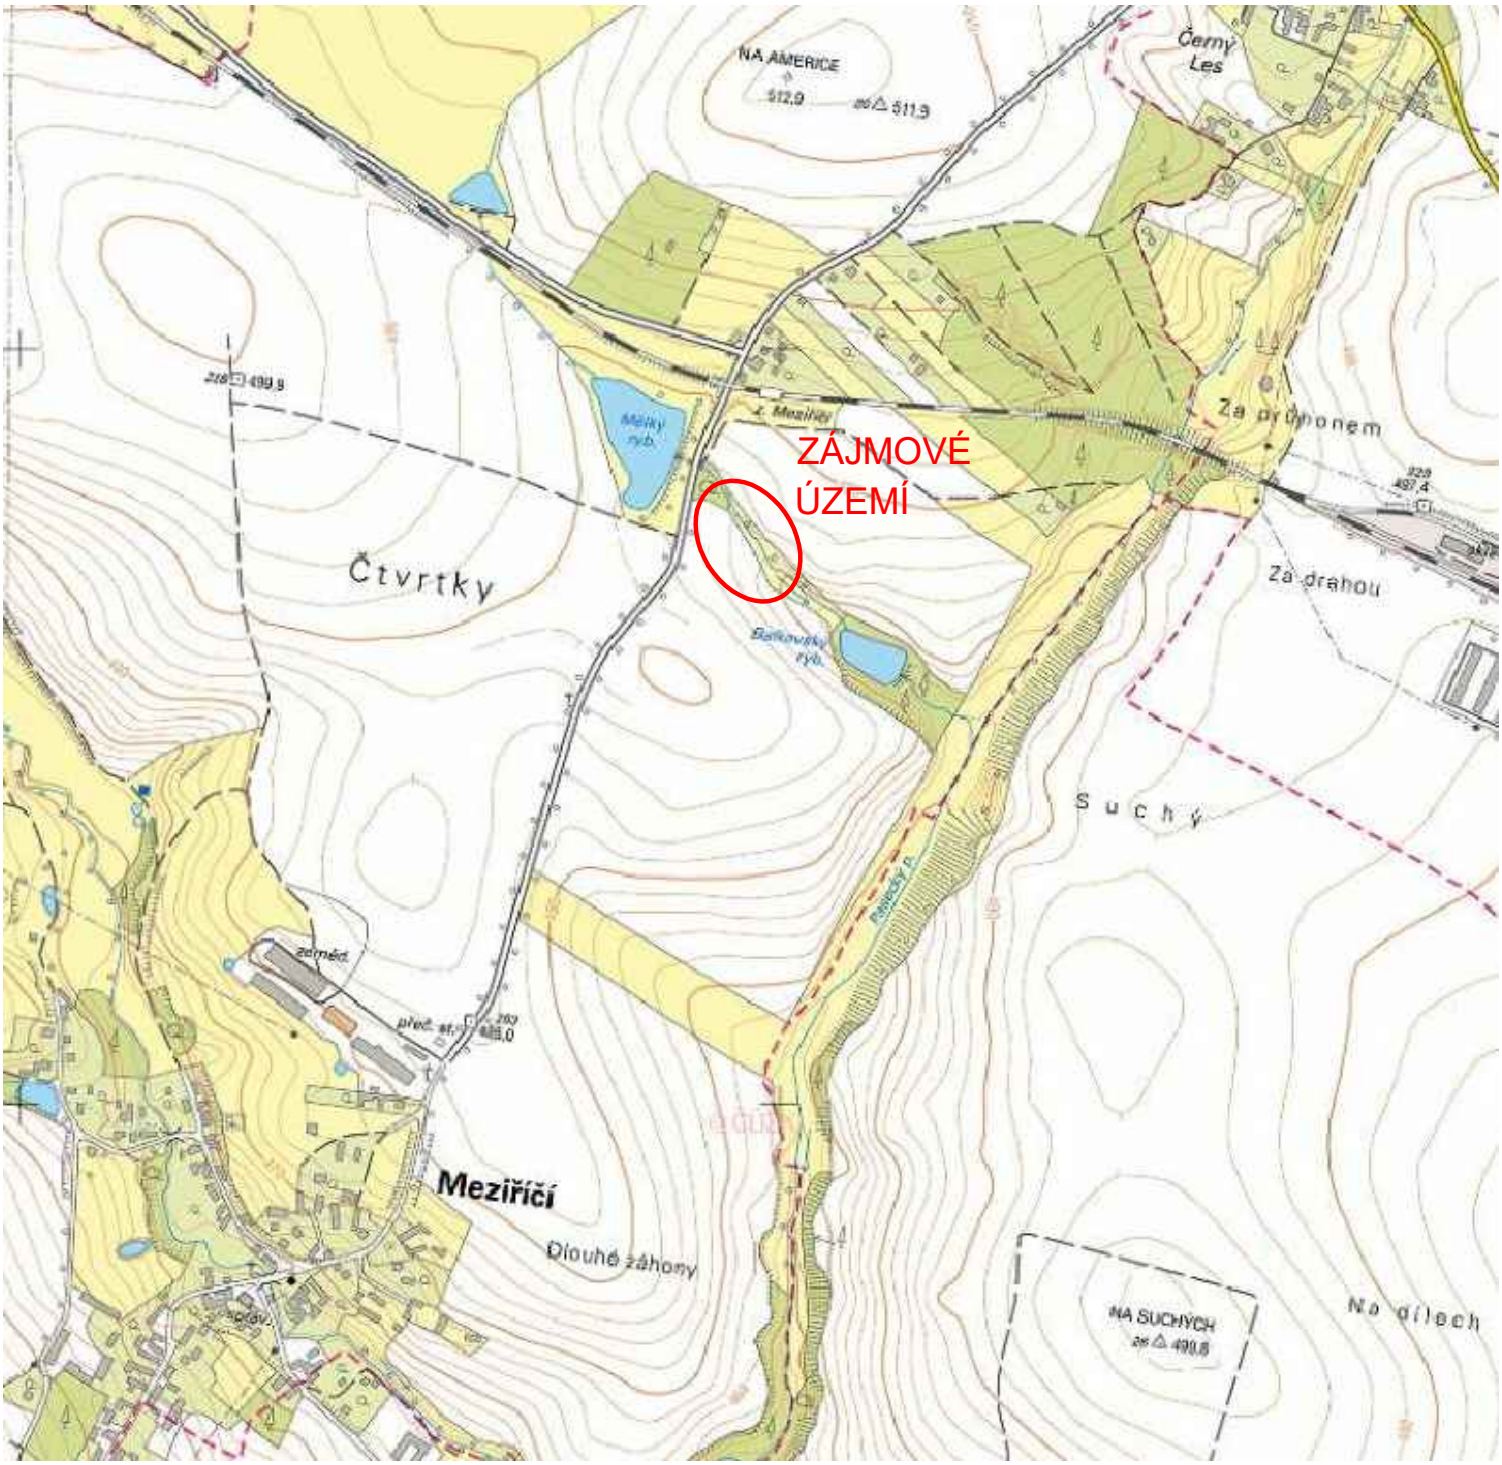

S
Z V
J

SOUŘADNICOVÝ SYSTÉM: S-JTSK, VÝŠKOVÝ SYSTÉM: Bpv

Stavebník:	Odpovědný projektant:	Projektant:
Státní pozemkový úřad **Krajský poz. úřad pro Jihočeský kraj** Pobočka Tábor Husovo náměstí 2938 390 02 Tábor	*Ing. Věra Slunečková*	**Ing. Věra Slunečková** Radkov 56, 391 31 Dražice IČO: 87492342, DIČ: CZ8258121718 tel.: 607 674 422

Akce:	Stupeň:	SPOLEČNÉ POVOLENÍ + DPS
VÝSTAVBA VODNÍ NÁDRŽE ***"Pod tratí", k. ú. Meziříčí***	Datum:	9/2021
	Měřítko:	1:10 000
Obsah: SITUACE ŠIRŠÍCH VZTAHŮ	Paré:	Číslo výkresu: C.1
Zakázka č.: 127-2021		