


POHLED NA LÁVKU

M 1:20

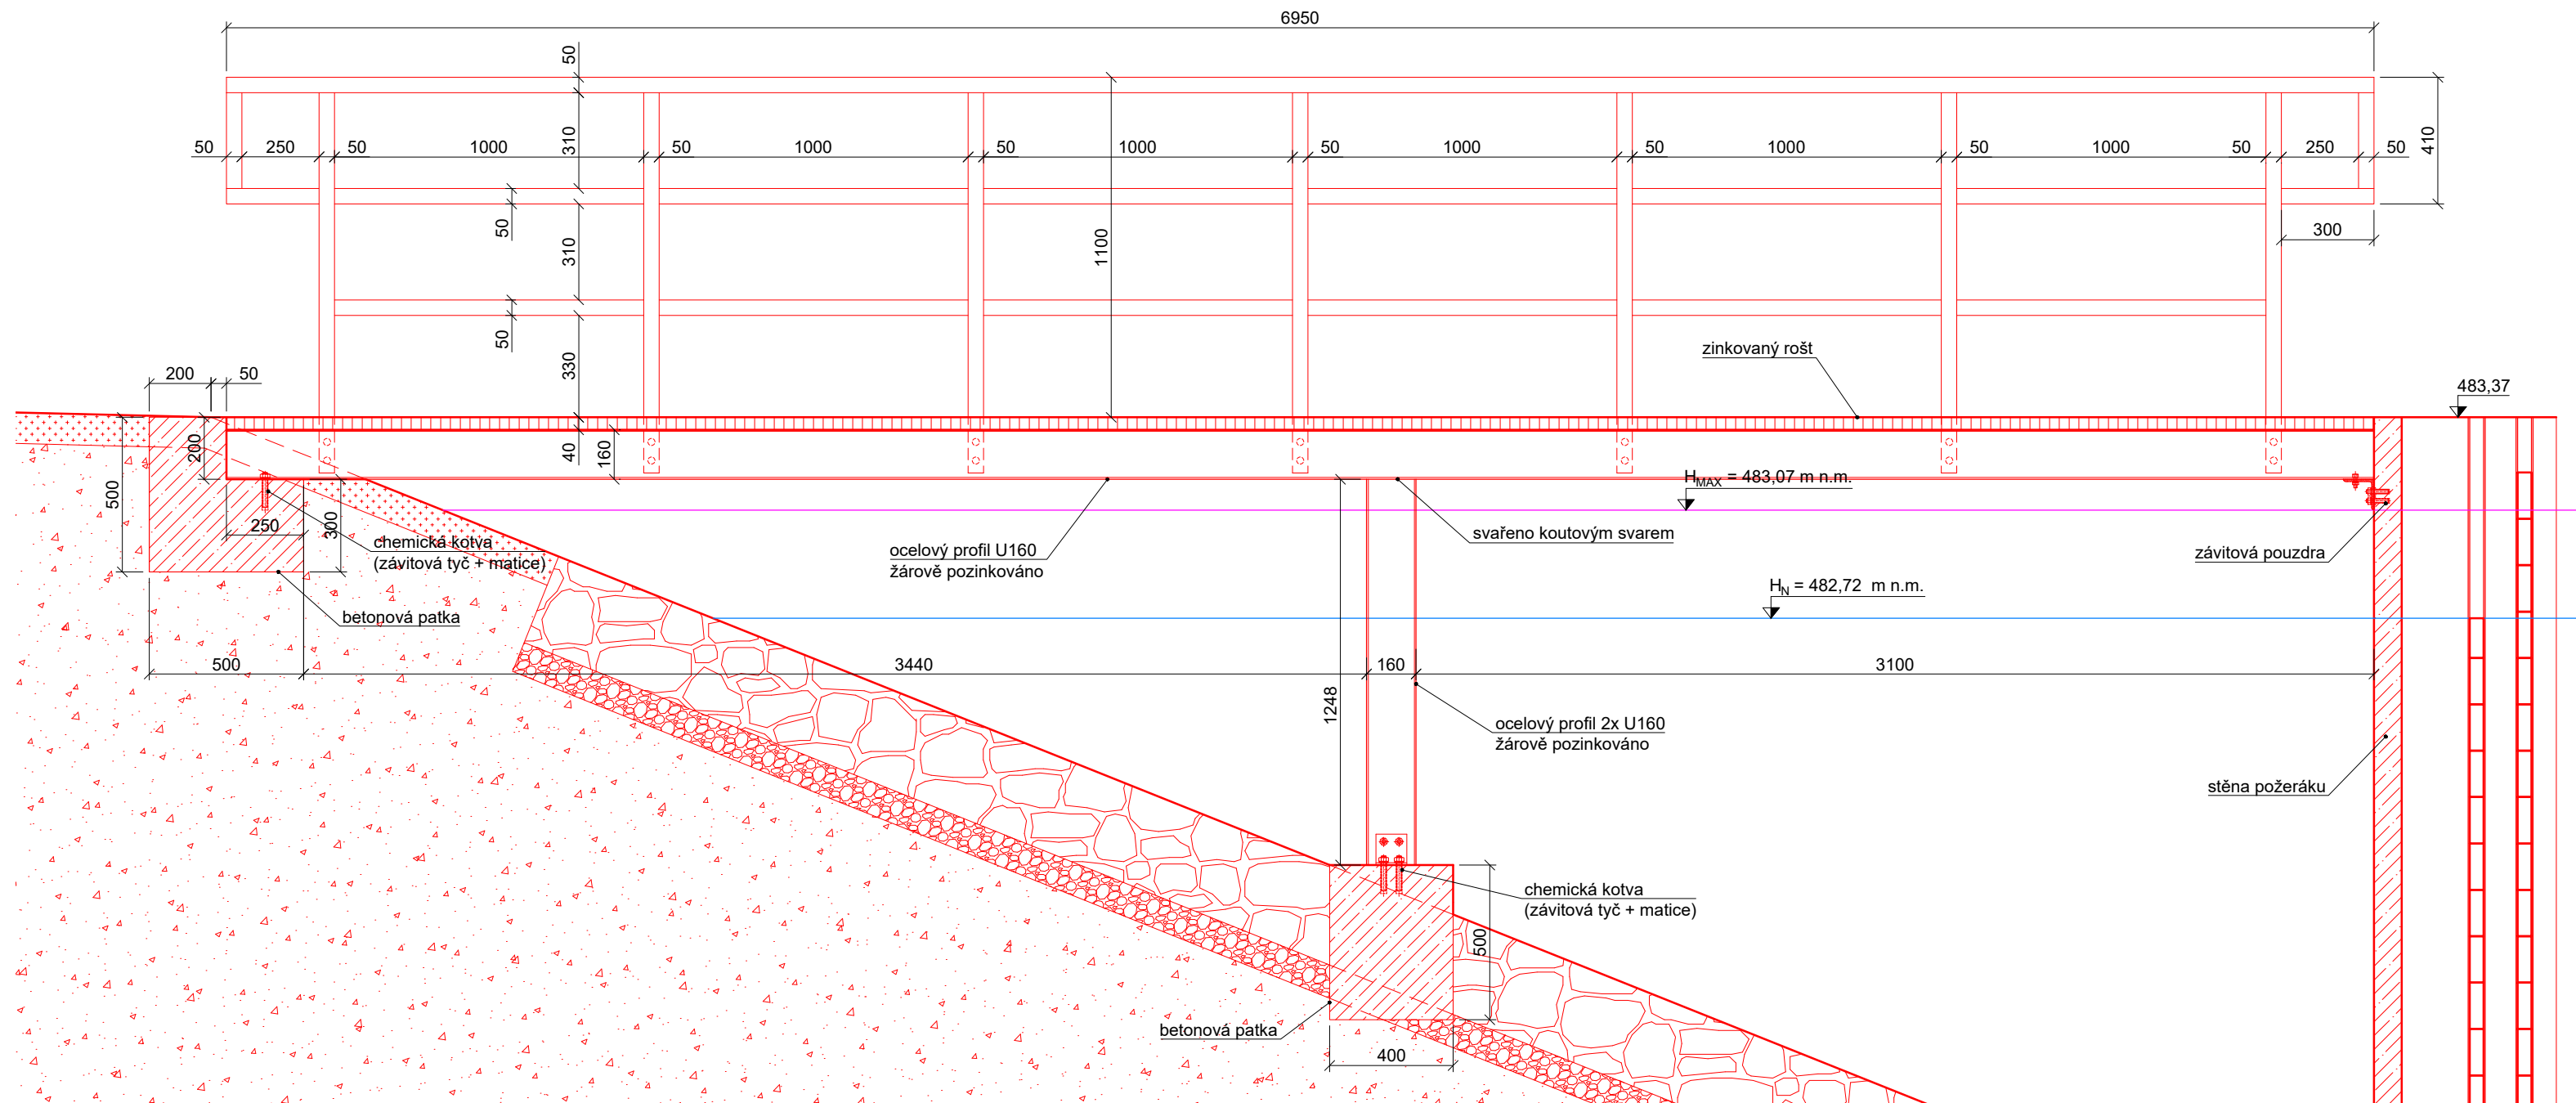

LEGENDA:

OCELOVÝ NOSNÍK U160, ŽÁROVĚ POZINKOVANÝ
(2 ks, dl. 6,95m)

OCELOVÝ NOSNÍK U160, ŽÁROVĚ POZINKOVANÝ
(2 ks, dl. 1,248m)

OCELOVÝ PROFIL L 100x100x8, ŽÁROVĚ POZINKOVANÝ
(1ks, dl. 0,59m)

OCELOVÝ PROFIL L 100x100x8, ŽÁROVĚ POZINKOVANÝ
(2ks, dl. 0,1m)

ZÁBRADLÍ OCELOVÝ PROFIL □ 50x50x3, ŽÁROVĚ POZINKOVÁNO
(dl. 6,95m)

SOUŘADNICOVÝ SYSTÉM: S-JTSK, VÝŠKOVÝ SYSTÉM: Bpv

Stavebník: Státní pozemkový úřad Krajský poz. úřad pro Jihočeský kraj Pobočka Tábor Husovo náměstí 2938 390 02 Tábor		Odpovědný projektant: <i>Ing. Věra Slunečková</i>		Projektant: Ing. Věra Slunečková Radkov 56, 391 31 Dražice IČO: 87492342, DIČ: CZ8258121718 tel.: 607 674 422	
Akce: VÝSTAVBA VODNÍ NÁDRŽE "Pod tratí", k. ú. Meziříččí				Stupeň:	SPOLEČNÉ POVOLENÍ + DPS
				Datum:	9/2021
Obsah: LÁVKA - POHLED				Měřítko:	1:20
				Paré:	Číslo výkresu: 09
Zakázka č.: 127-2021					