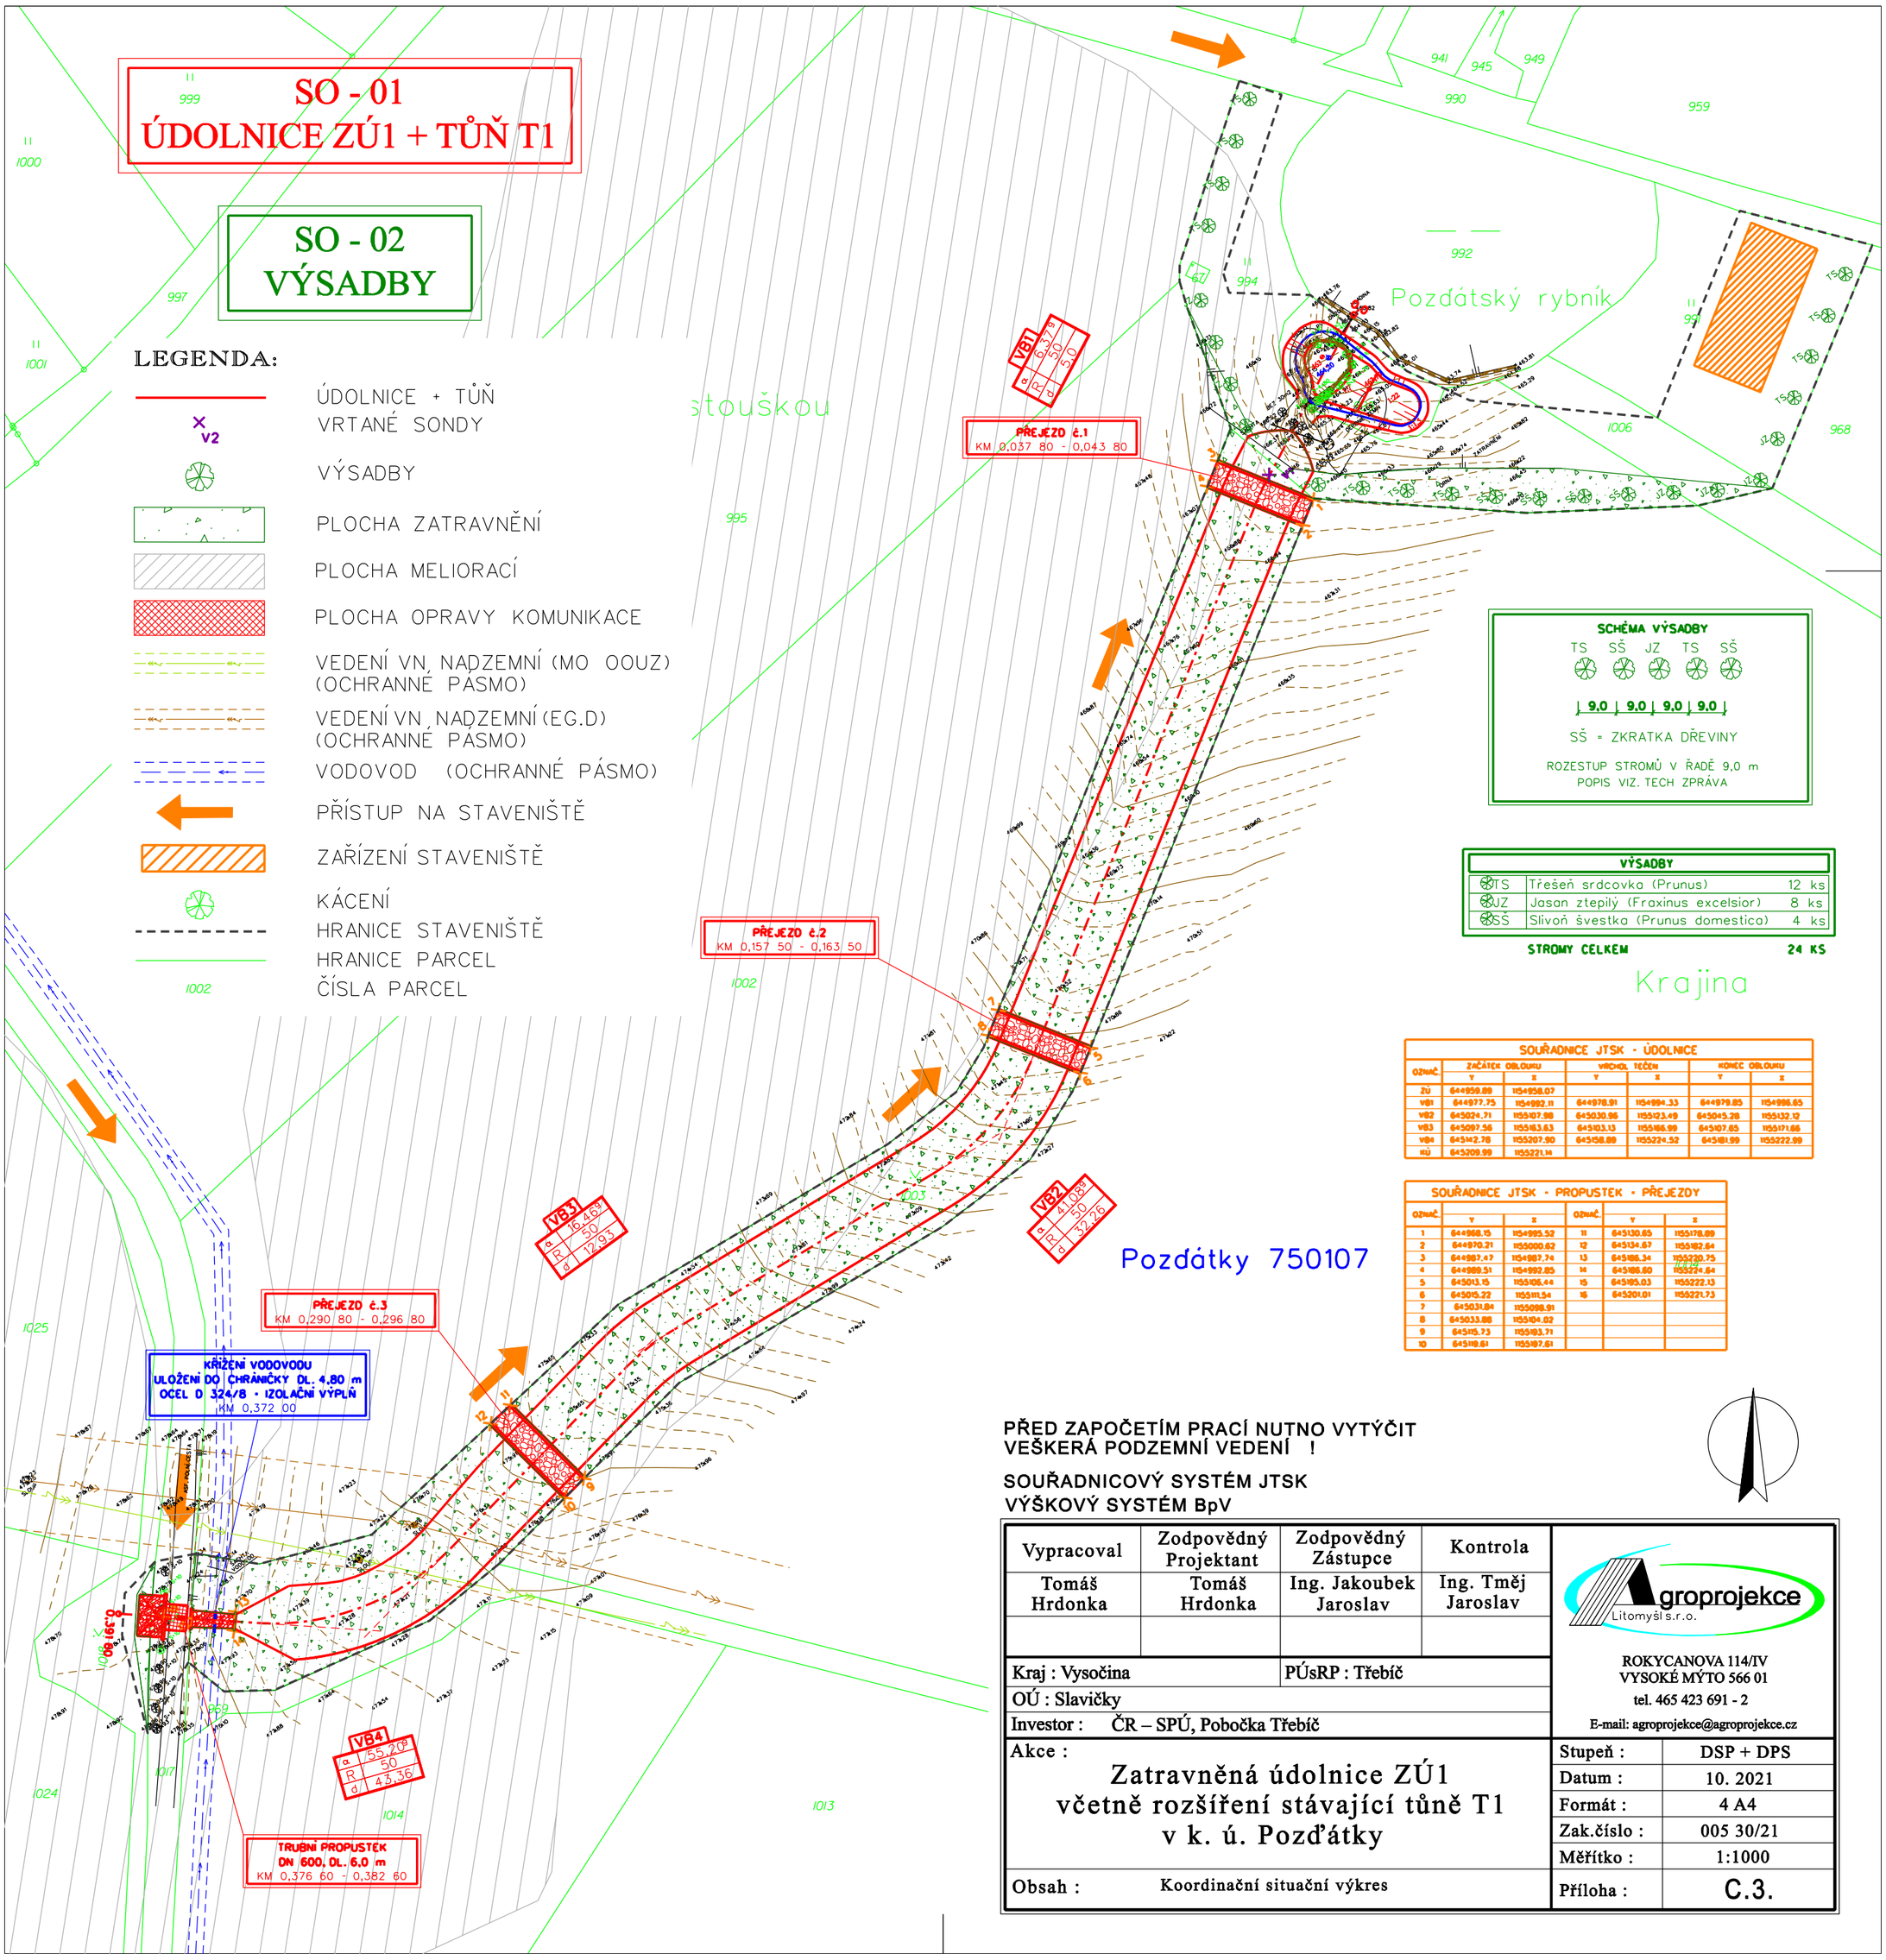

SOUŘADNICE JTSK - ÚDOLNICE

OZNAČ.	ZAČÁTEK OBLOUKU Y	ZAČÁTEK OBLOUKU X	VRCHOL TEČEN Y	VRCHOL TEČEN X	KONEC OBLOUKU Y	KONEC OBLOUKU X
ZÚ	644959.89	1154958.07				
VB1	644977.75	1154992.11	644978.91	1154994.33	644979.85	1154996.65
VB2	645024.71	1155107.98	645030.96	1155123.49	645045.28	1155132.12
VB3	645097.56	1155163.63	645103.13	1155166.99	645107.65	1155171.66
VB4	645142.78	1155207.90	645158.89	1155224.52	645181.99	1155222.99
KÚ	645209.99	1155221.14				

SOUŘADNICE JTSK - PROPUSTEK - PŘEJEZDY

OZNAČ.	Y	X	OZNAČ.	Y	X
1	644968.15	1154995.52	11	645130.65	1155178.89
2	644970.21	1155000.62	12	645134.67	1155182.64
3	644987.47	1154987.74	13	645186.34	1155220.75
4	644989.51	1154992.85	14	645186.60	1155224.64
5	645013.15	1155106.44	15	645195.03	1155222.13
6	645015.22	1155111.54	16	645201.01	1155221.73
7	645031.84	1155098.91			
8	645033.88	1155104.02			
9	645115.73	1155193.71			
10	645119.61	1155197.61			

PŘED ZAPOČETÍM PRACÍ NUTNO VYTÝČIT VEŠKERÁ PODZEMNÍ VEDENÍ !

SOUŘADNICOVÝ SYSTÉM JTSK
VÝŠKOVÝ SYSTÉM BpV

Vypracoval	Zodpovědný Projektant	Zodpovědný Zástupce	Kontrola
Tomáš Hrdonka	Tomáš Hrdonka	Ing. Jakoubek Jaroslav	Ing. Tměj Jaroslav

Kraj : Vysočina
PÚsRP : Třebíč
OÚ : Slavičky
Investor : ČR – SPÚ, Pobočka Třebíč

Akce :
Zatravněná údolnice ZÚ1
včetně rozšíření stávající tůně T1
v k. ú. Pozďátky

Obsah : Koordinační situační výkres

Agroprojekce Litomyšl s.r.o.
ROKYCANOVA 114/IV
VYSOKÉ MÝTO 566 01
tel. 465 423 691 - 2
E-mail: agroprojekce@agroprojekce.cz

Stupeň :	DSP + DPS
Datum :	10. 2021
Formát :	4 A4
Zak.číslo :	005 30/21
Měřítko :	1:1000
Příloha :	C.3.